


23000

装订线

由 Autodesk 教育版产品制作

装订线

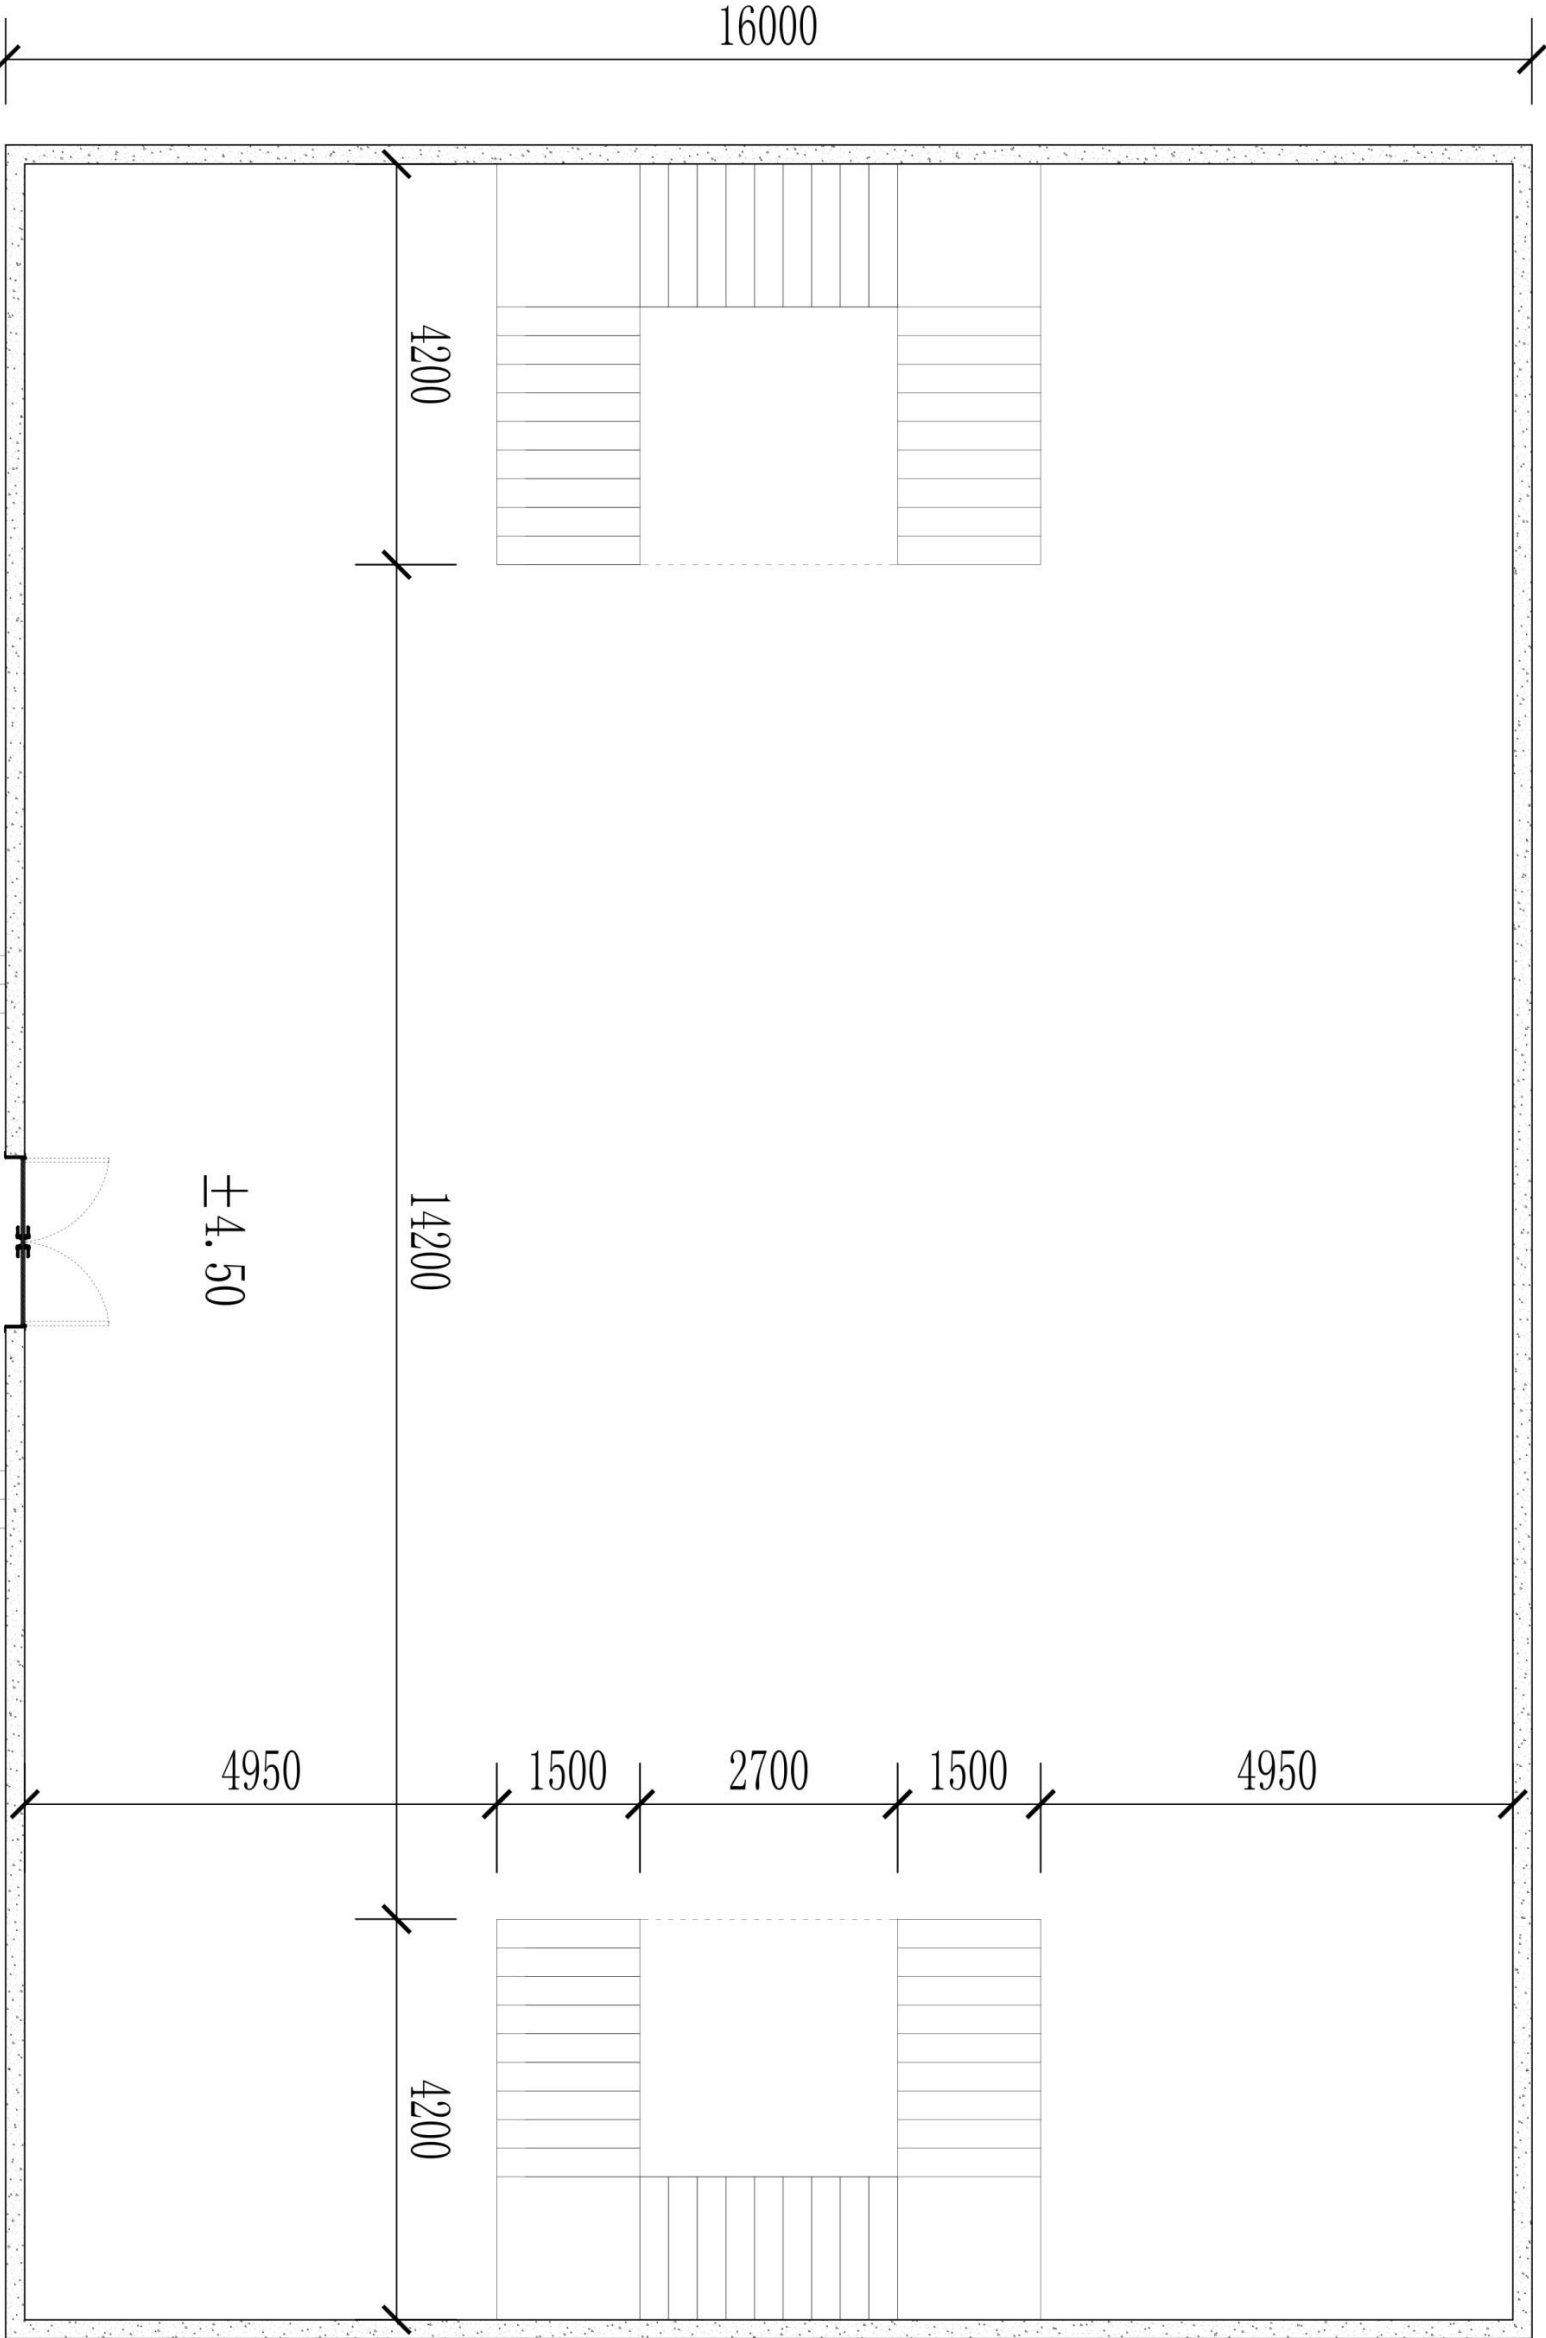

ORIGINALITY 原创

室内设计有限公司
Max Interiors Ltd

电话 (Tel) :

传真 (Fax) :

QQ邮箱 :

声明 Statement:

本设计属于原创室内设计
公司所有, 未经本公司同
意, 各单位或个人不得转
载, 经发现, 本公司当侵权
处理。

修改 Modify:

1: 2:

3: 4:

备注 Remarks:

项目编号 Item No

项目名称 Project Title

广东机场集团湛江机场
迁建工程指挥部

电话 (Tel) :

传真 (Fax) :

QQ邮箱 :

图纸名称 Drawing name

主楼首层平面图

设计 Design

制图 Drawn


审核 Check

日期 Date

比例 Scale 1:1

图号 Figure no P-01

序号 Page No 01

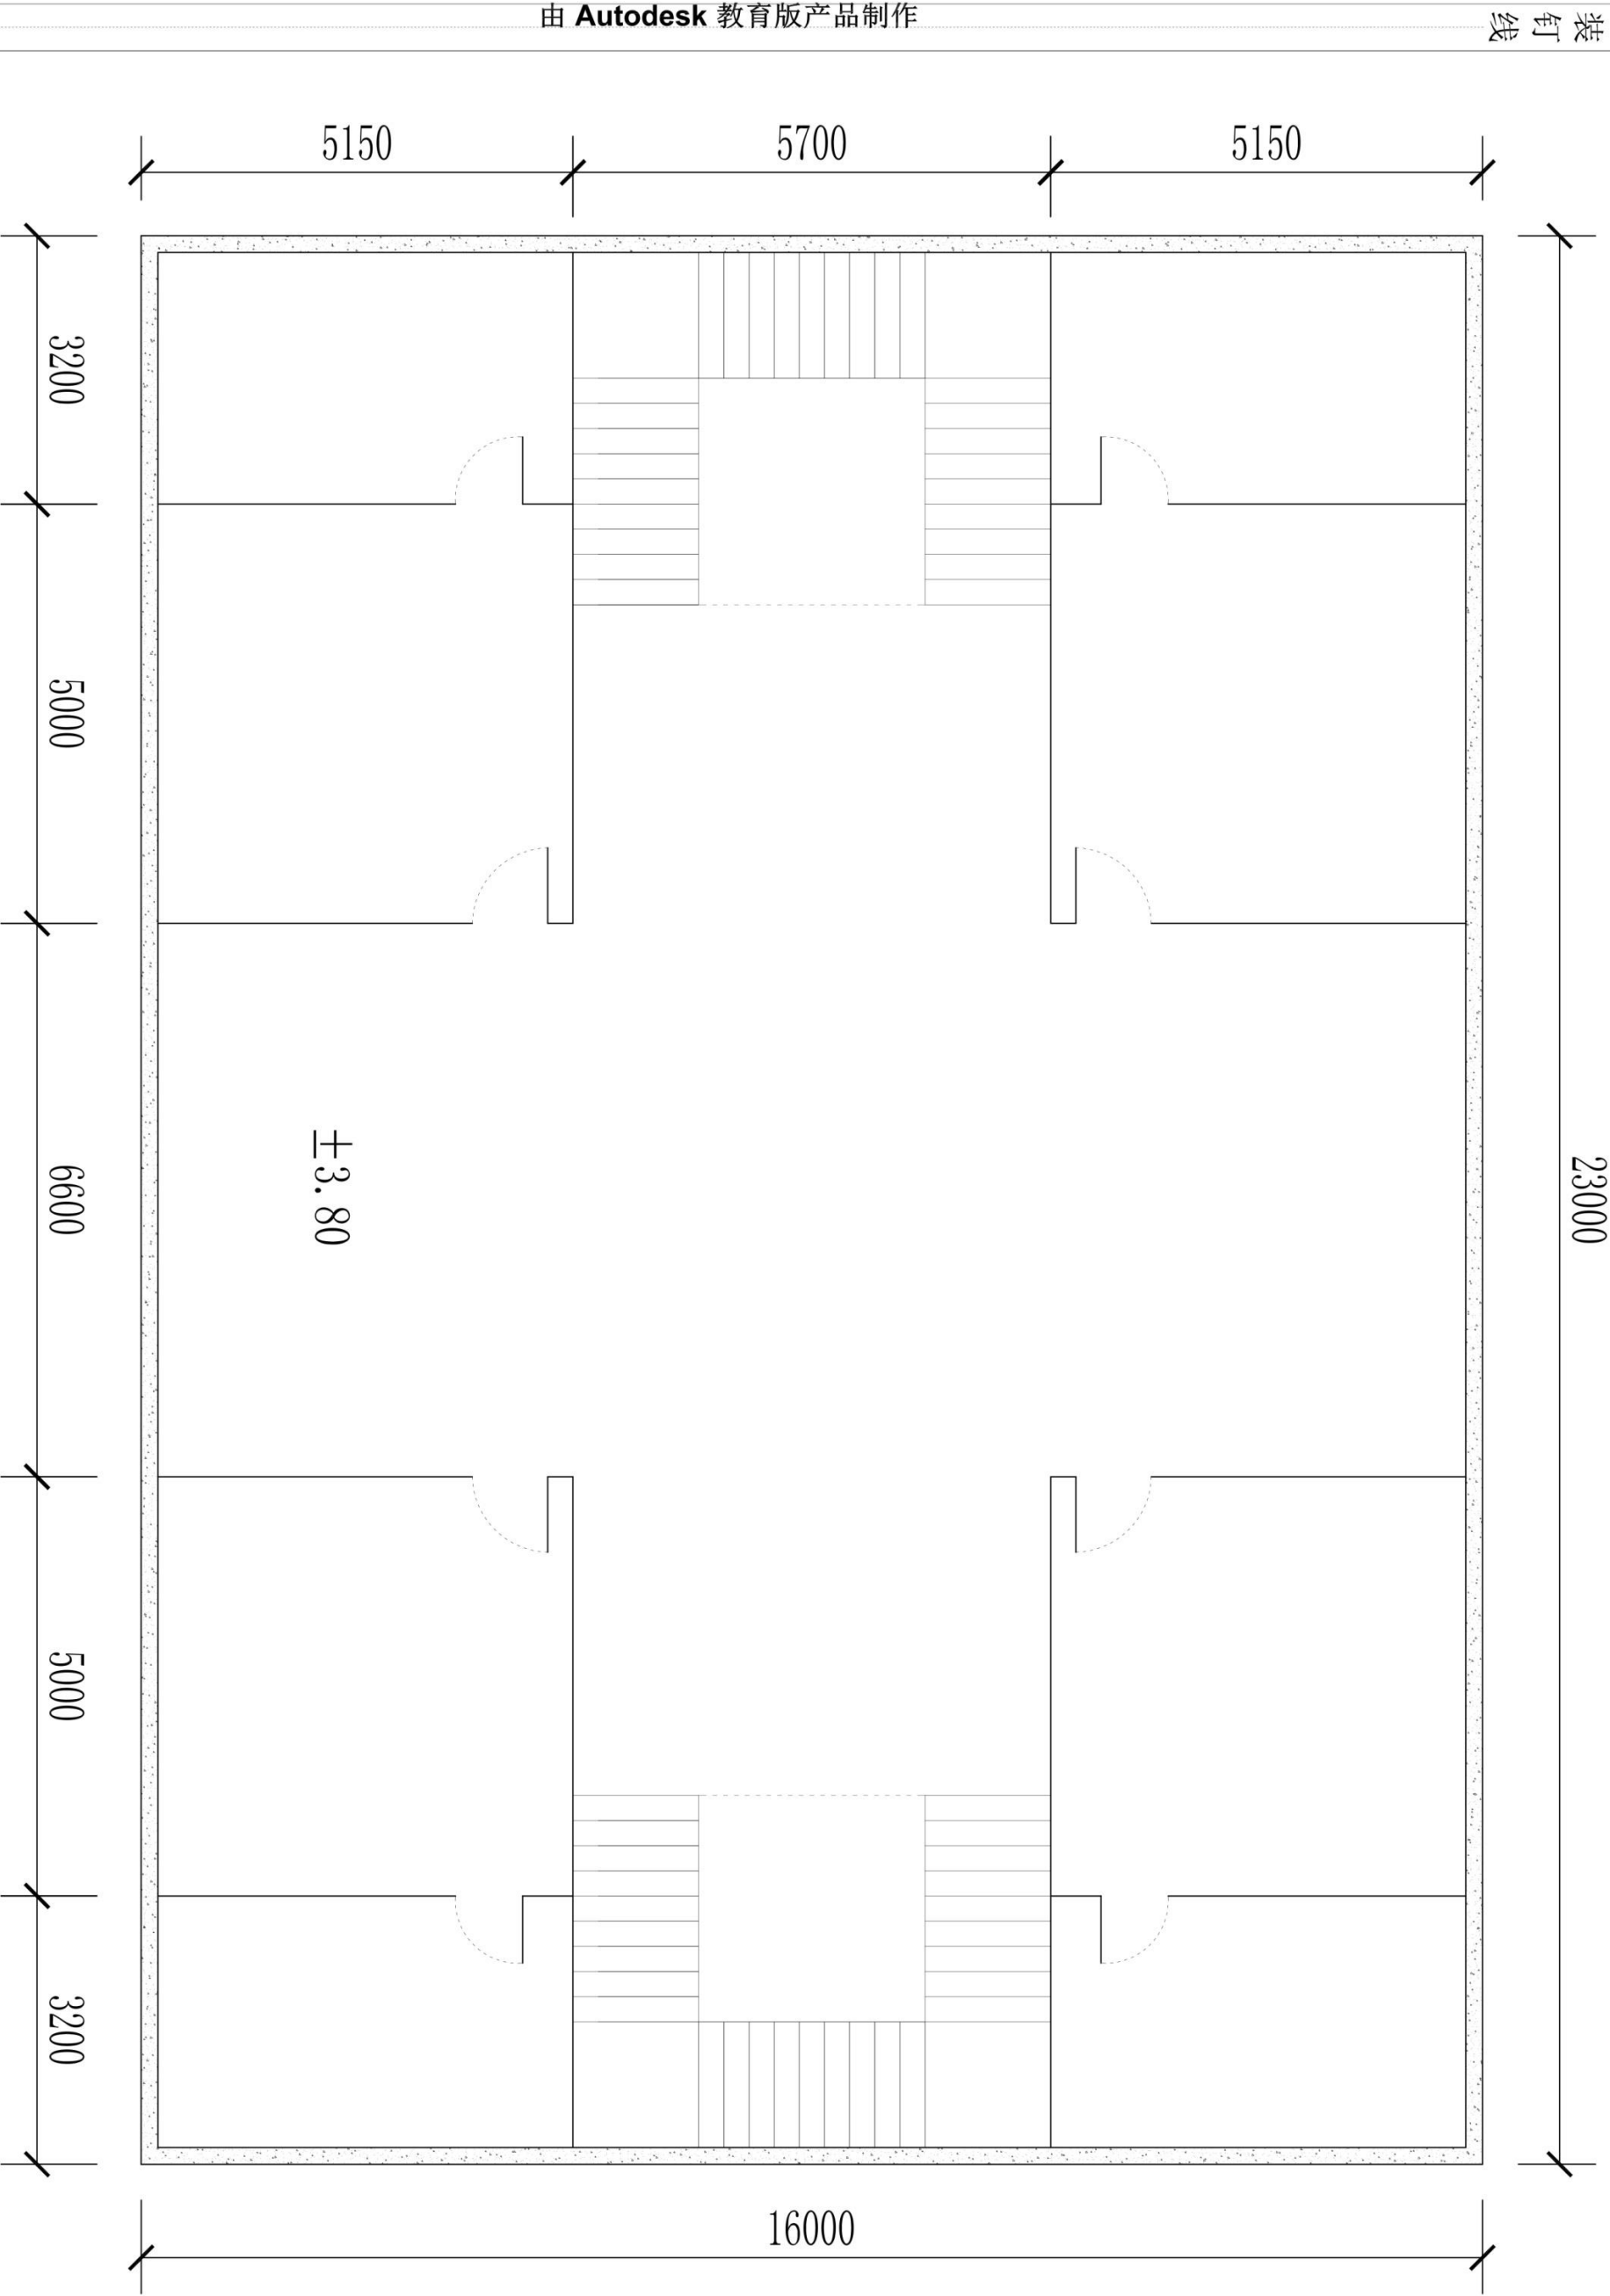

ORIGINALITY	
原创	
室内设计有限公司 Max Interiors Ltd	
电话 (Tel):	
传真 (Fax):	
QQ邮箱:	
声明 Statement: 本设计属于原创室内设计公司所有, 未经本公司同意各单位或个人不得转载, 经发现, 本公司当侵权处理。	
修改 Modify:	
1:	2:
3:	4:
备注 Remarks:	
项目编号 Item No	
项目名称 Project Title	
广东机场集团湛江机场 迁建工程指挥部	
电话 (Tel):	
传真 (Fax):	
QQ邮箱:	
图纸名称 Drawing name	
主楼二三层平面图	
设计 Design	
制图 Drawn	
审核 Check	
日期 Date	
比例 Scale	1:1
图号 Figure no	P-002
序号 PageNo	02