


广州白云国际机场 商旅服务有限公司 ——书记项目施工图


							兴建单位		设计阶段	
									设计编号	
审 定			方 案			项目负责人	工程名称	商旅书记项目改造施工	日 期	
审 核			设 计			消防备案号	图纸内容	封面	图 别	
校 对			制 图			设计版本号			图 号	A-01

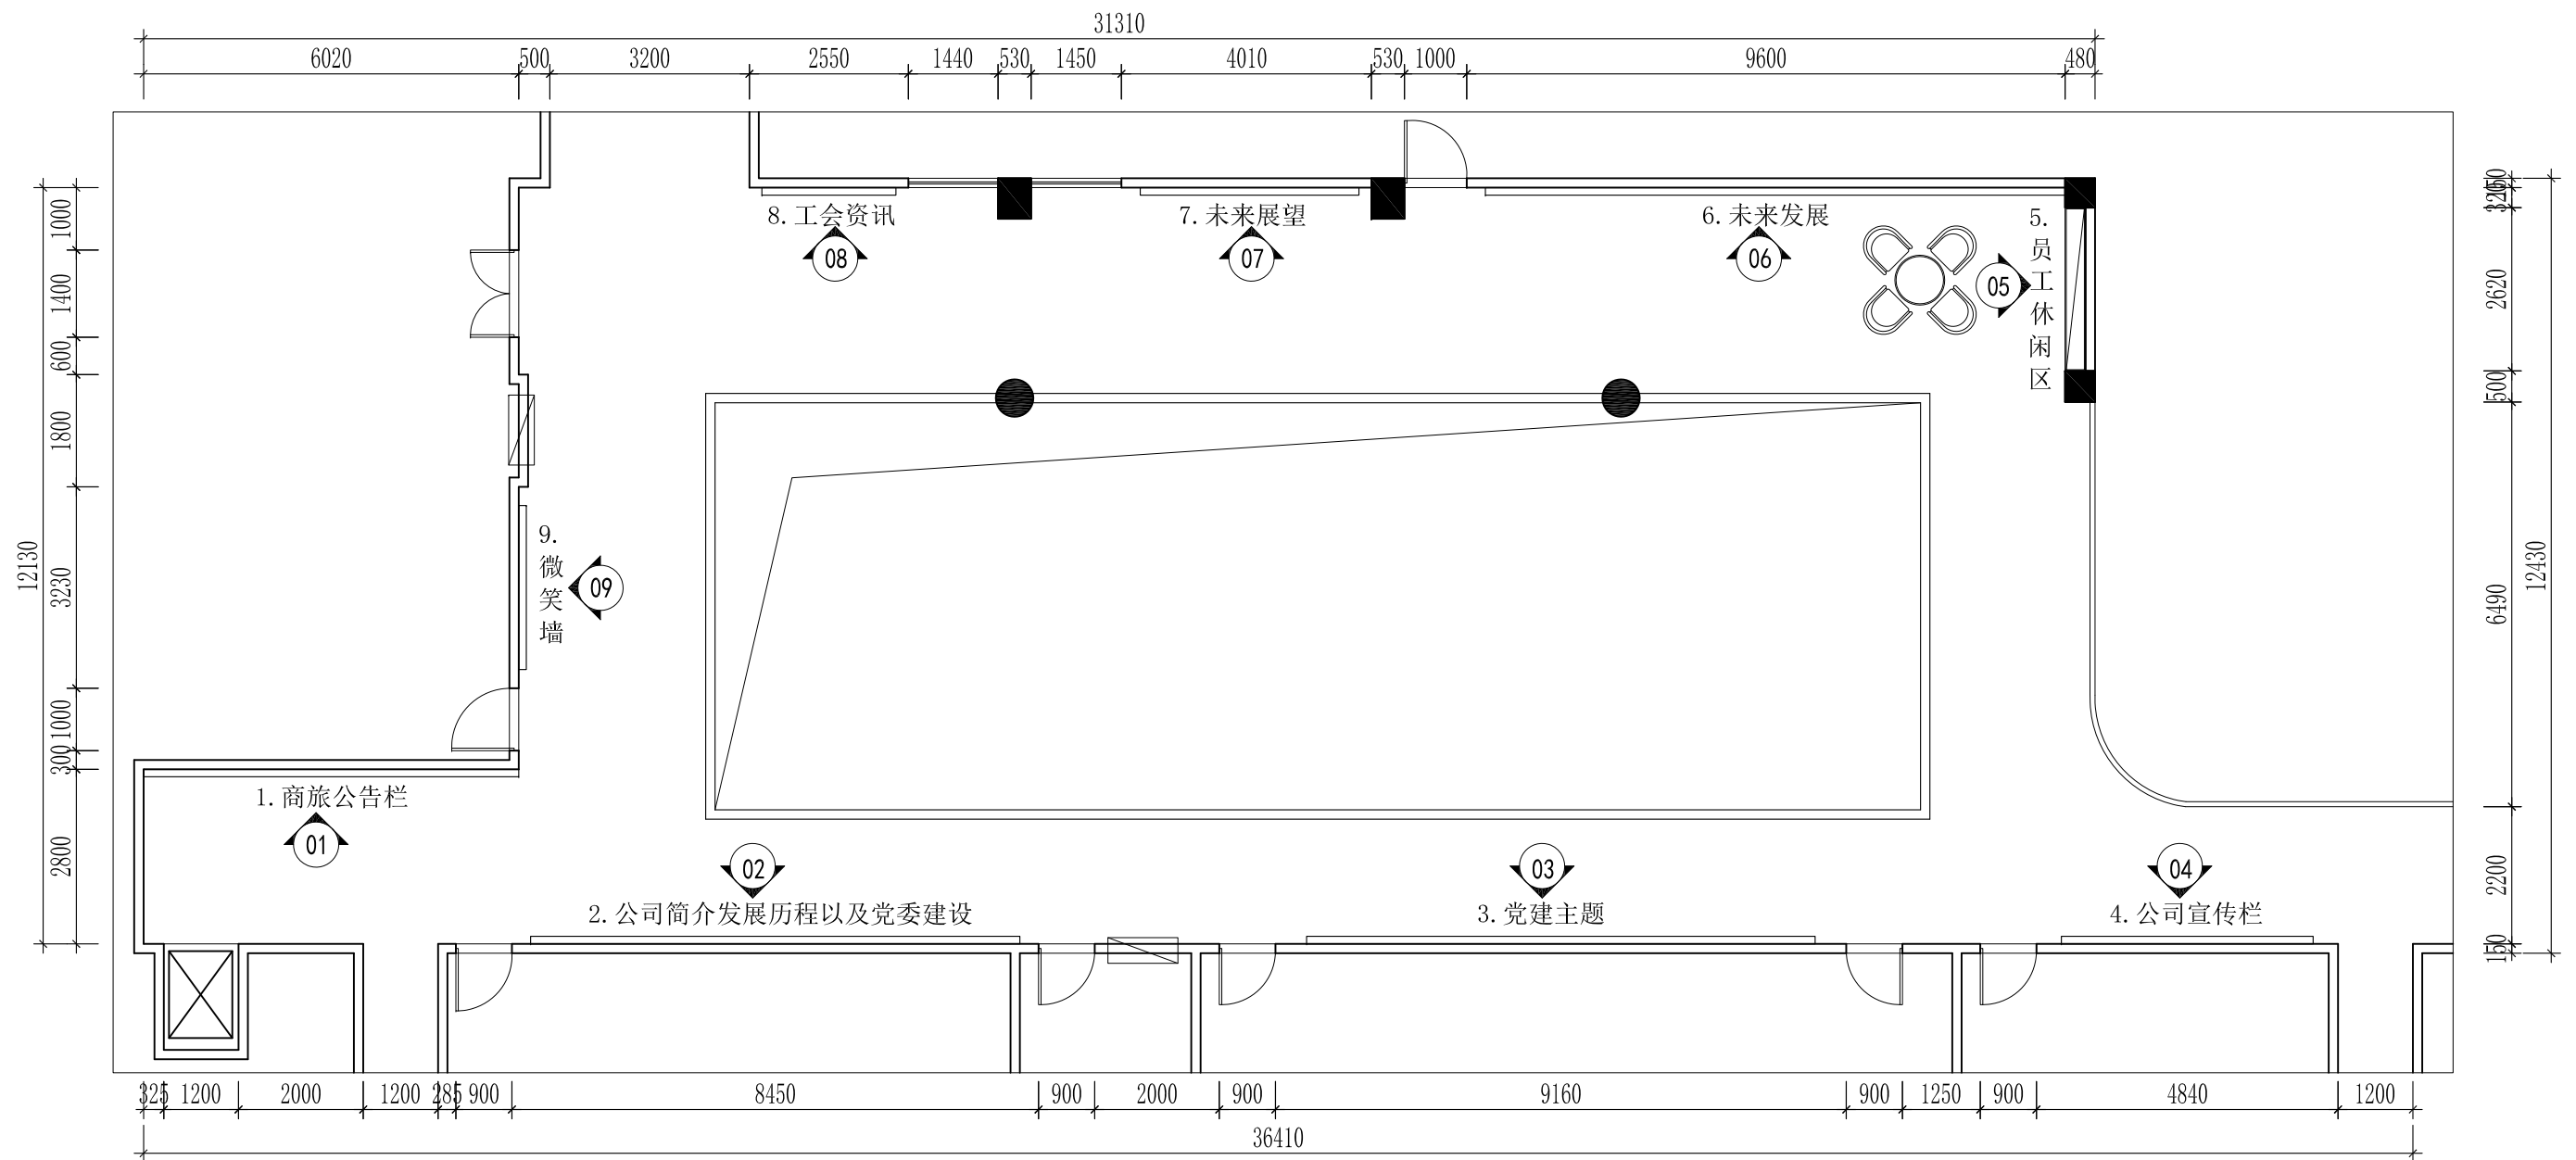

五楼廊道文化展示立面索引图 1:110

注：
五楼廊道文化展示区层高为
2450mm，墙面展板详见立面图


				兴建单位		设计阶段	
						设计编号	
审定			方案		项目负责人	工程名称	商旅书记项目改造施工
审核			设计		消防备案号	图纸内容	五楼廊道文化展示立面索引图
校对			制图		设计版本号		图号 PM-01

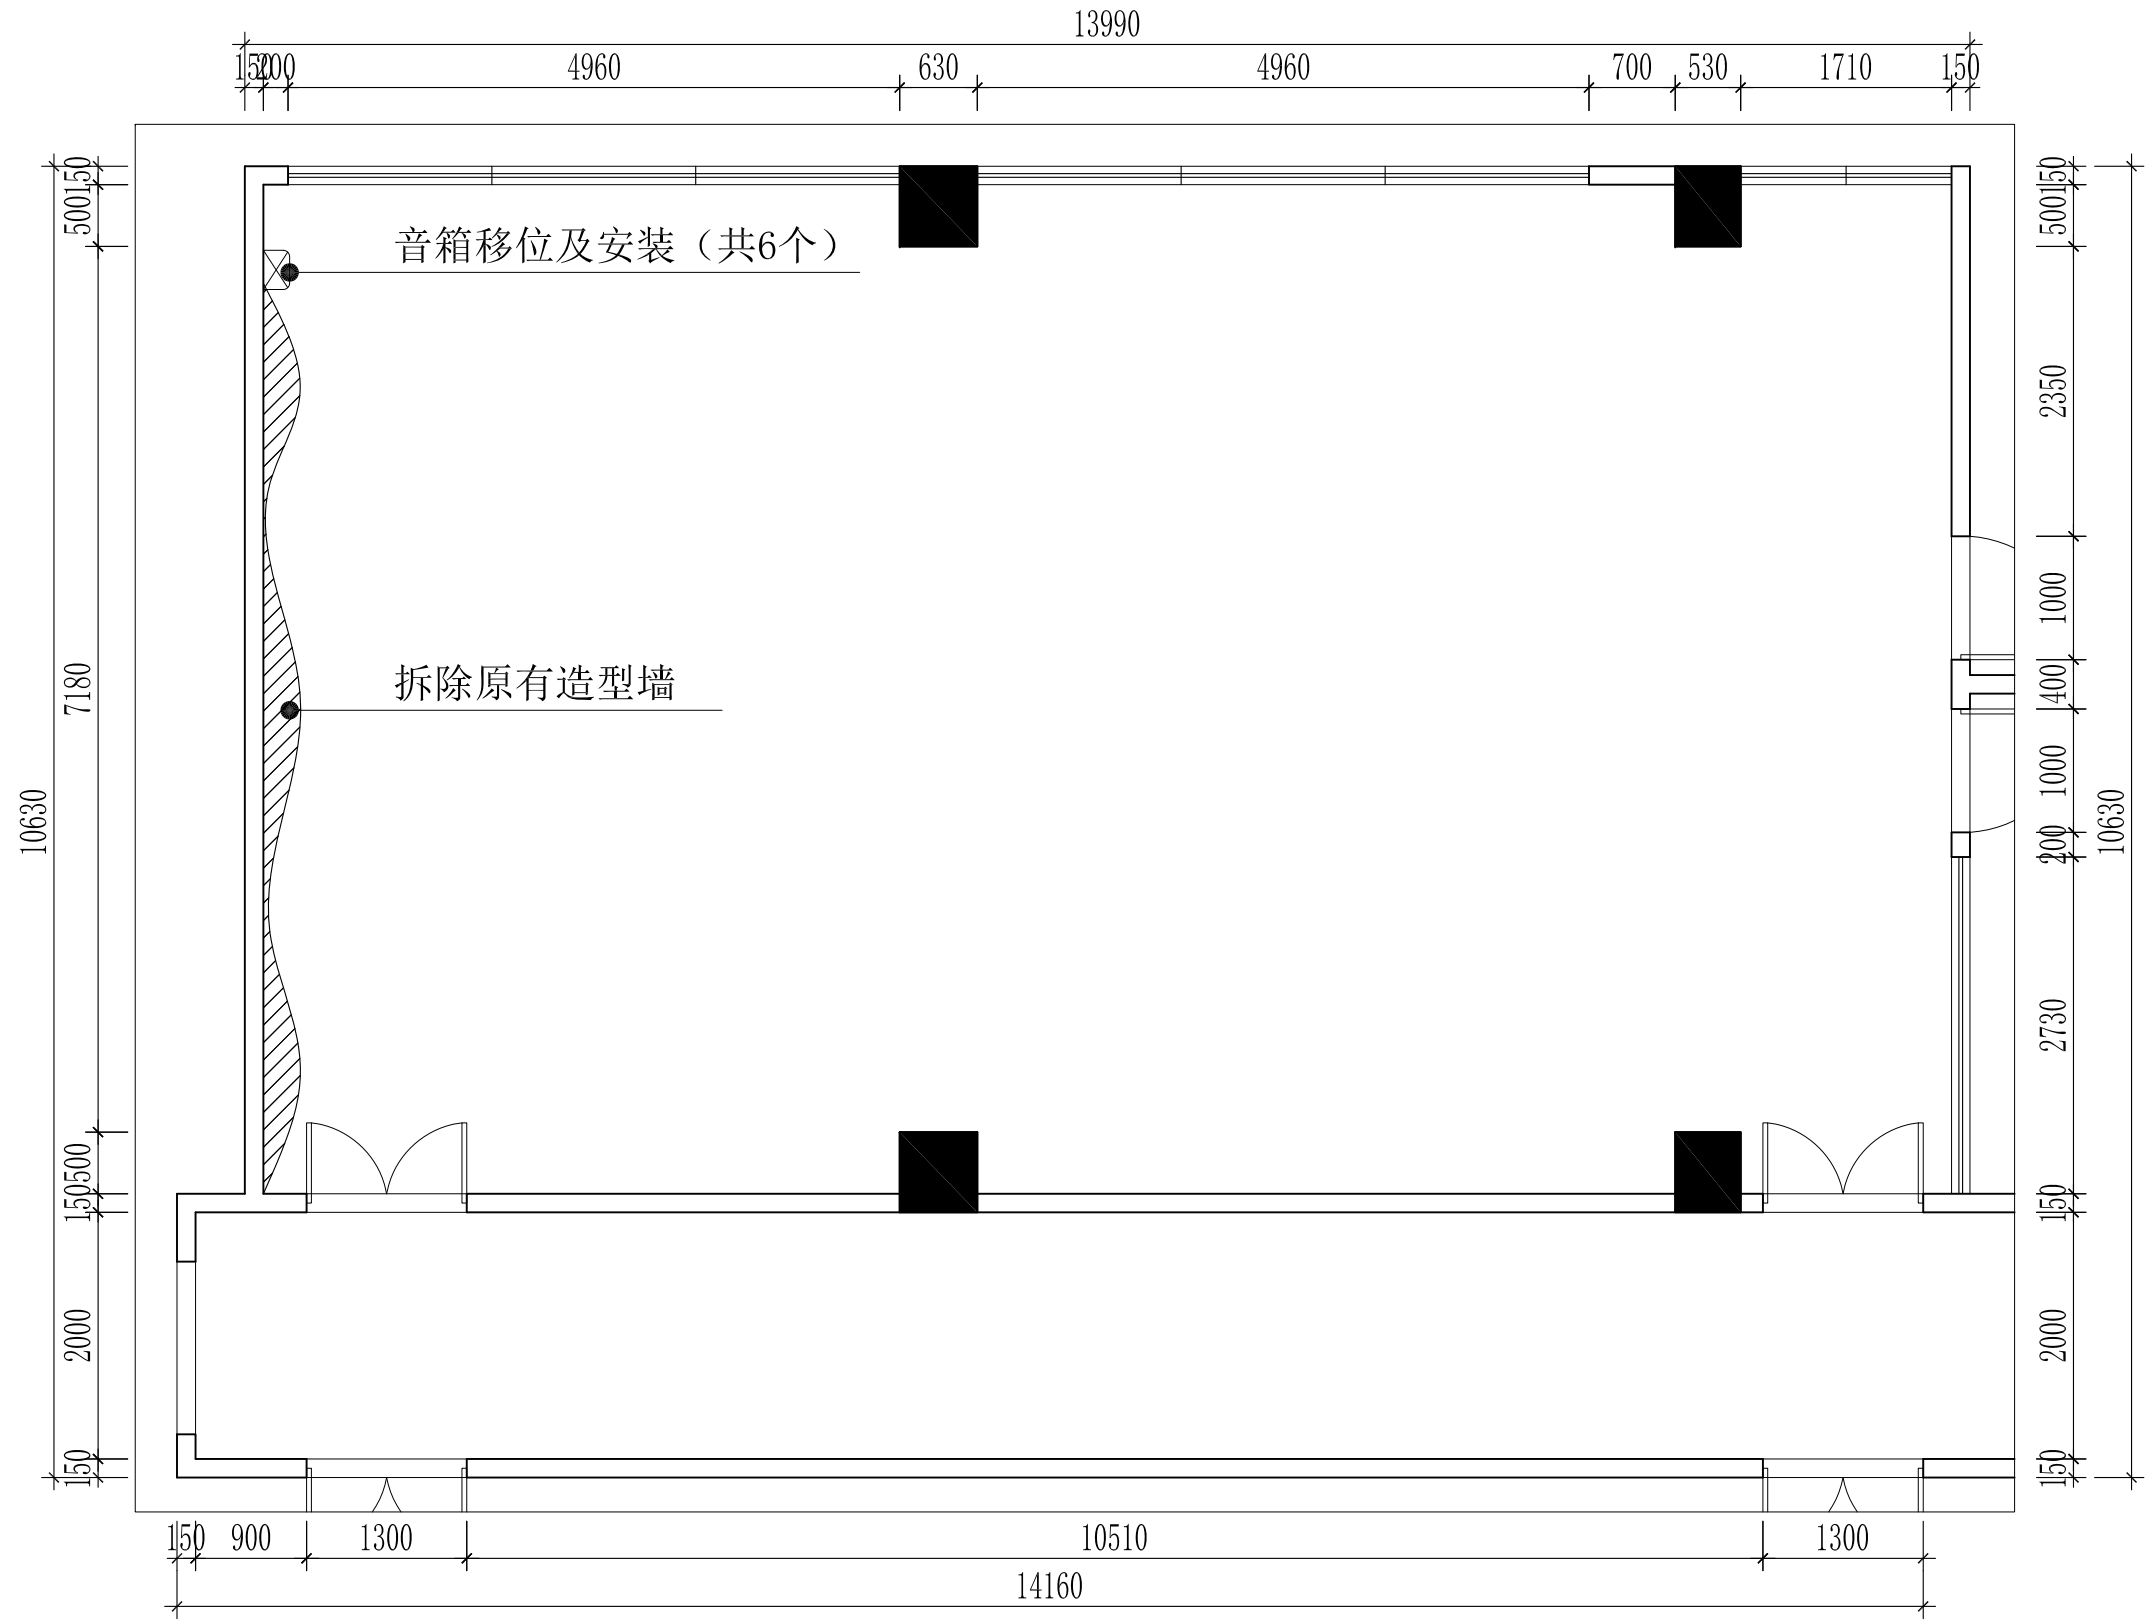

六楼党员活动室拆墙图 1:60

注：六楼党员活动室层高为3000mm，过道层高为2600mm.


								兴建单位		设计阶段	
								工程名称	商旅书记项目改造施工	设计编号	
审定			方案			项目负责人		图纸内容	六楼党员活动室拆墙图	日期	
审核			设计			消防备案号				图别	
校对			制图			设计版本号				图号	PM-02

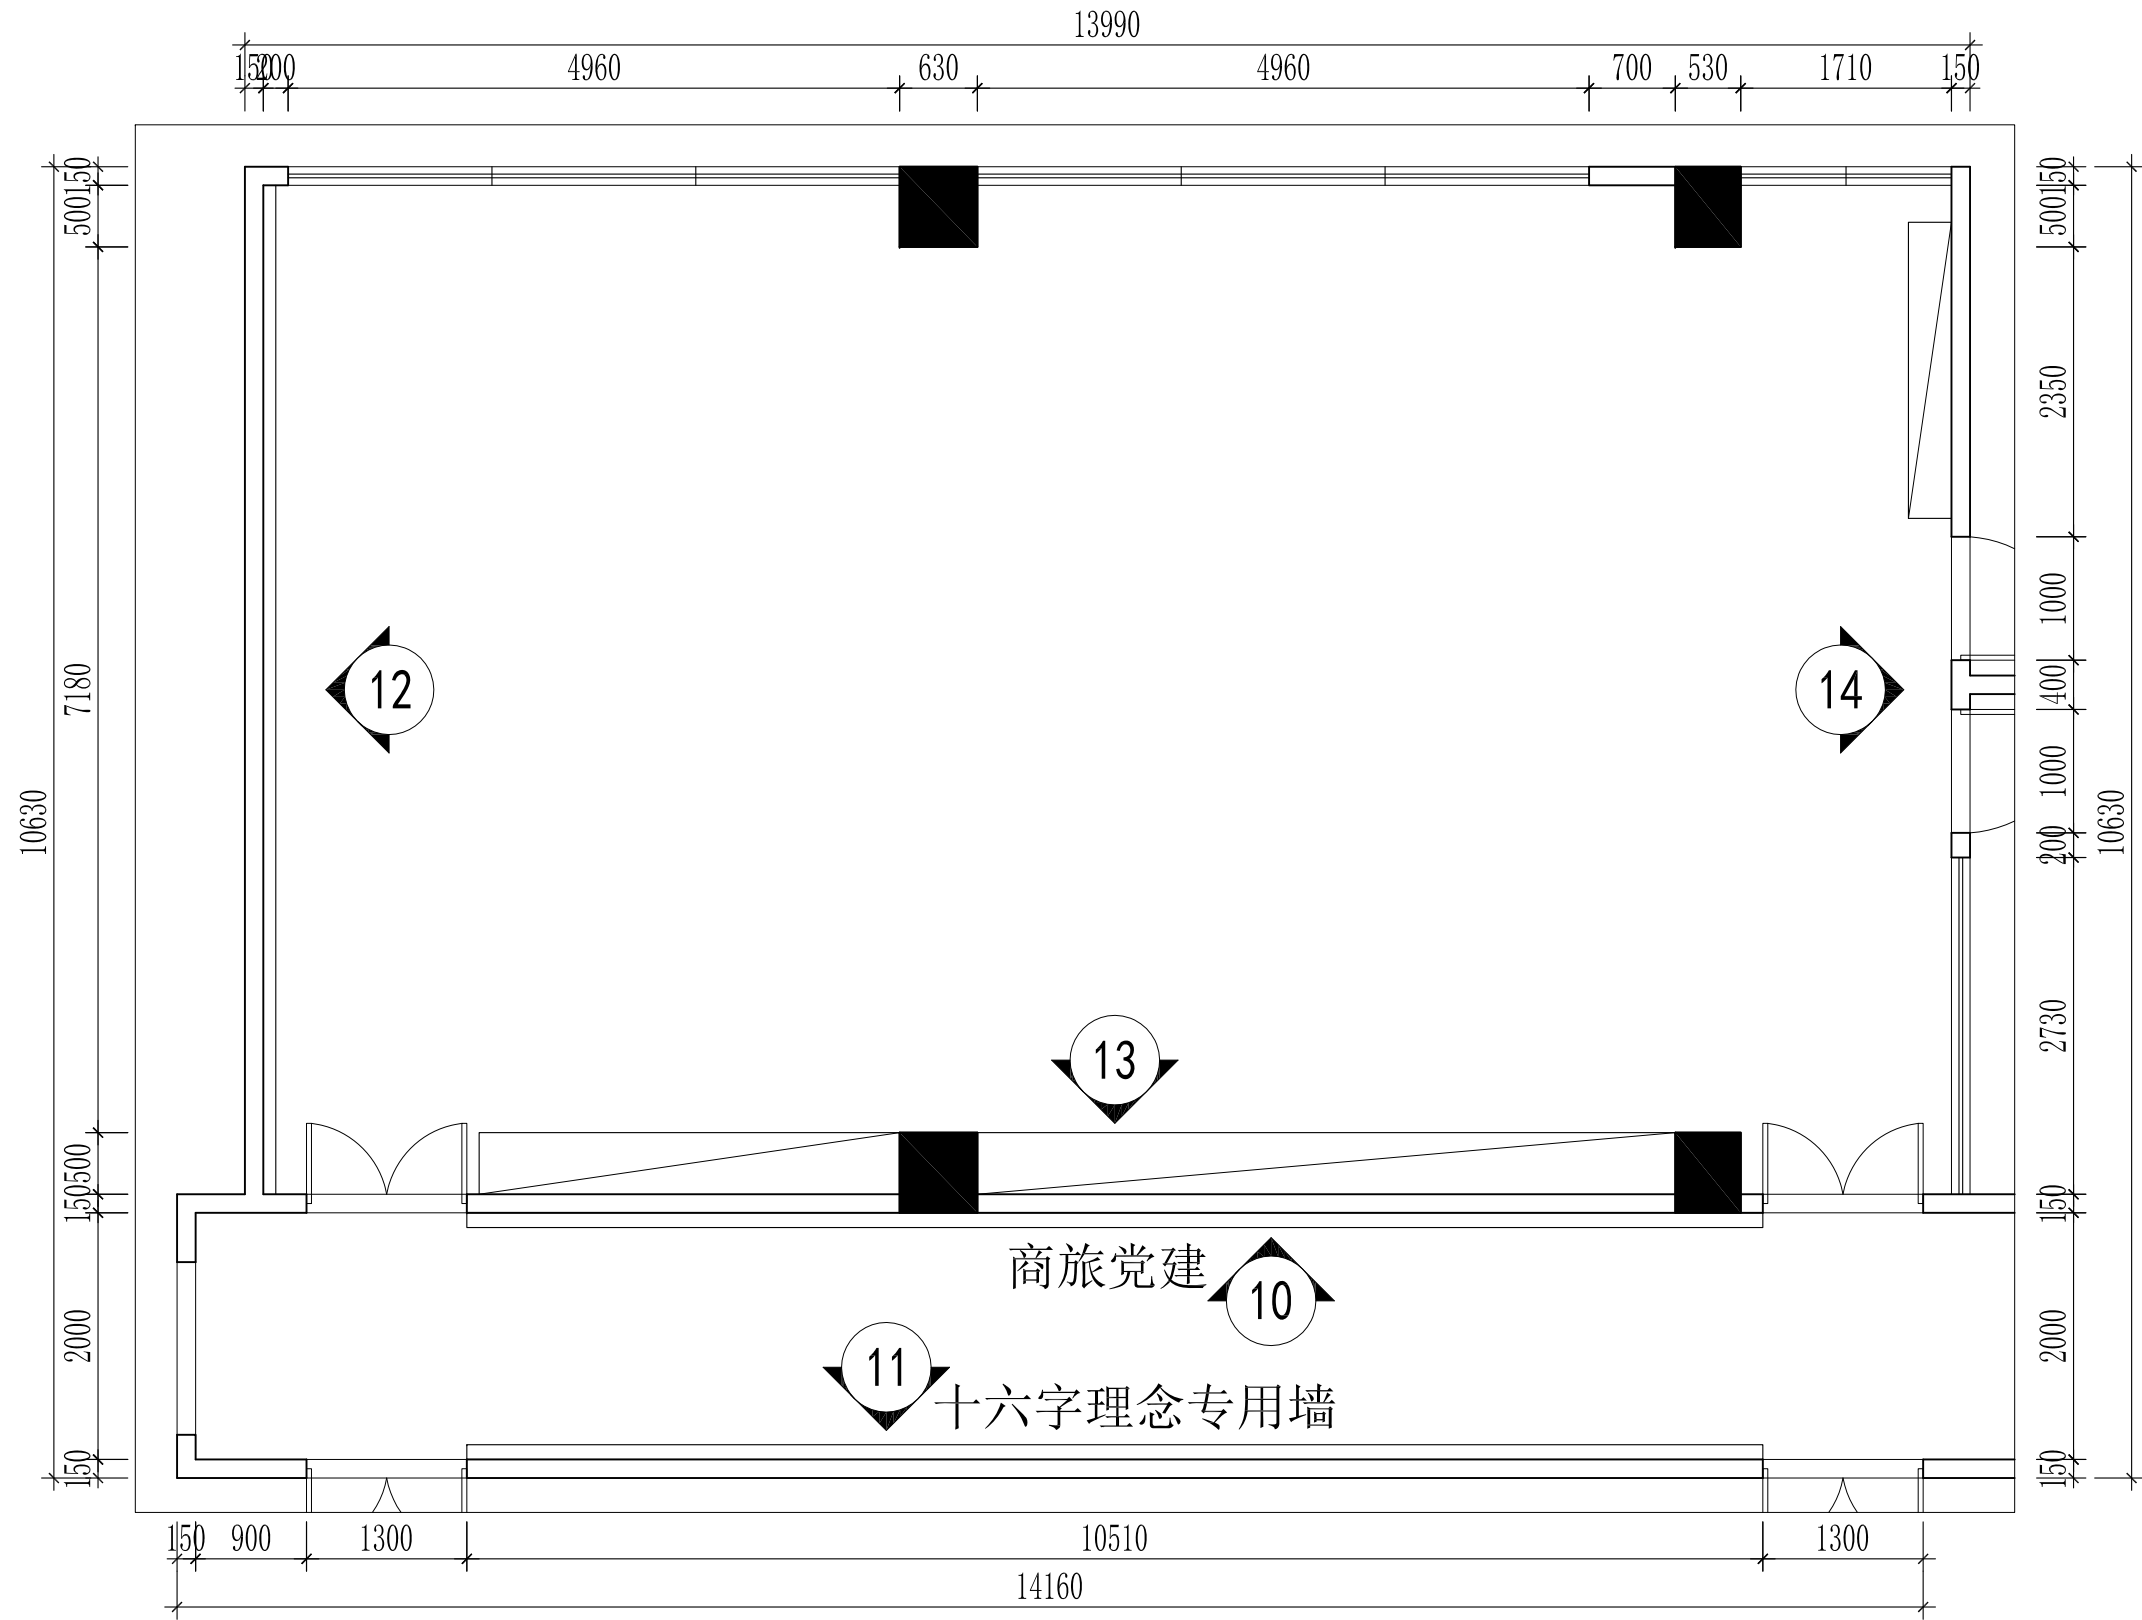

六楼党员活动室立面索引图 1:60

注：六楼党员活动室层高为
3000mm，过道层高为2600mm.


							兴建单位		设计阶段	
									设计编号	
审定			方案			项目负责人	工程名称	商旅书记项目改造施工	日期	
审核			设计			消防备案号	图纸内容	六楼党员活动 室立面索引图	图别	
校对			制图			设计版本号			图号	PM-03

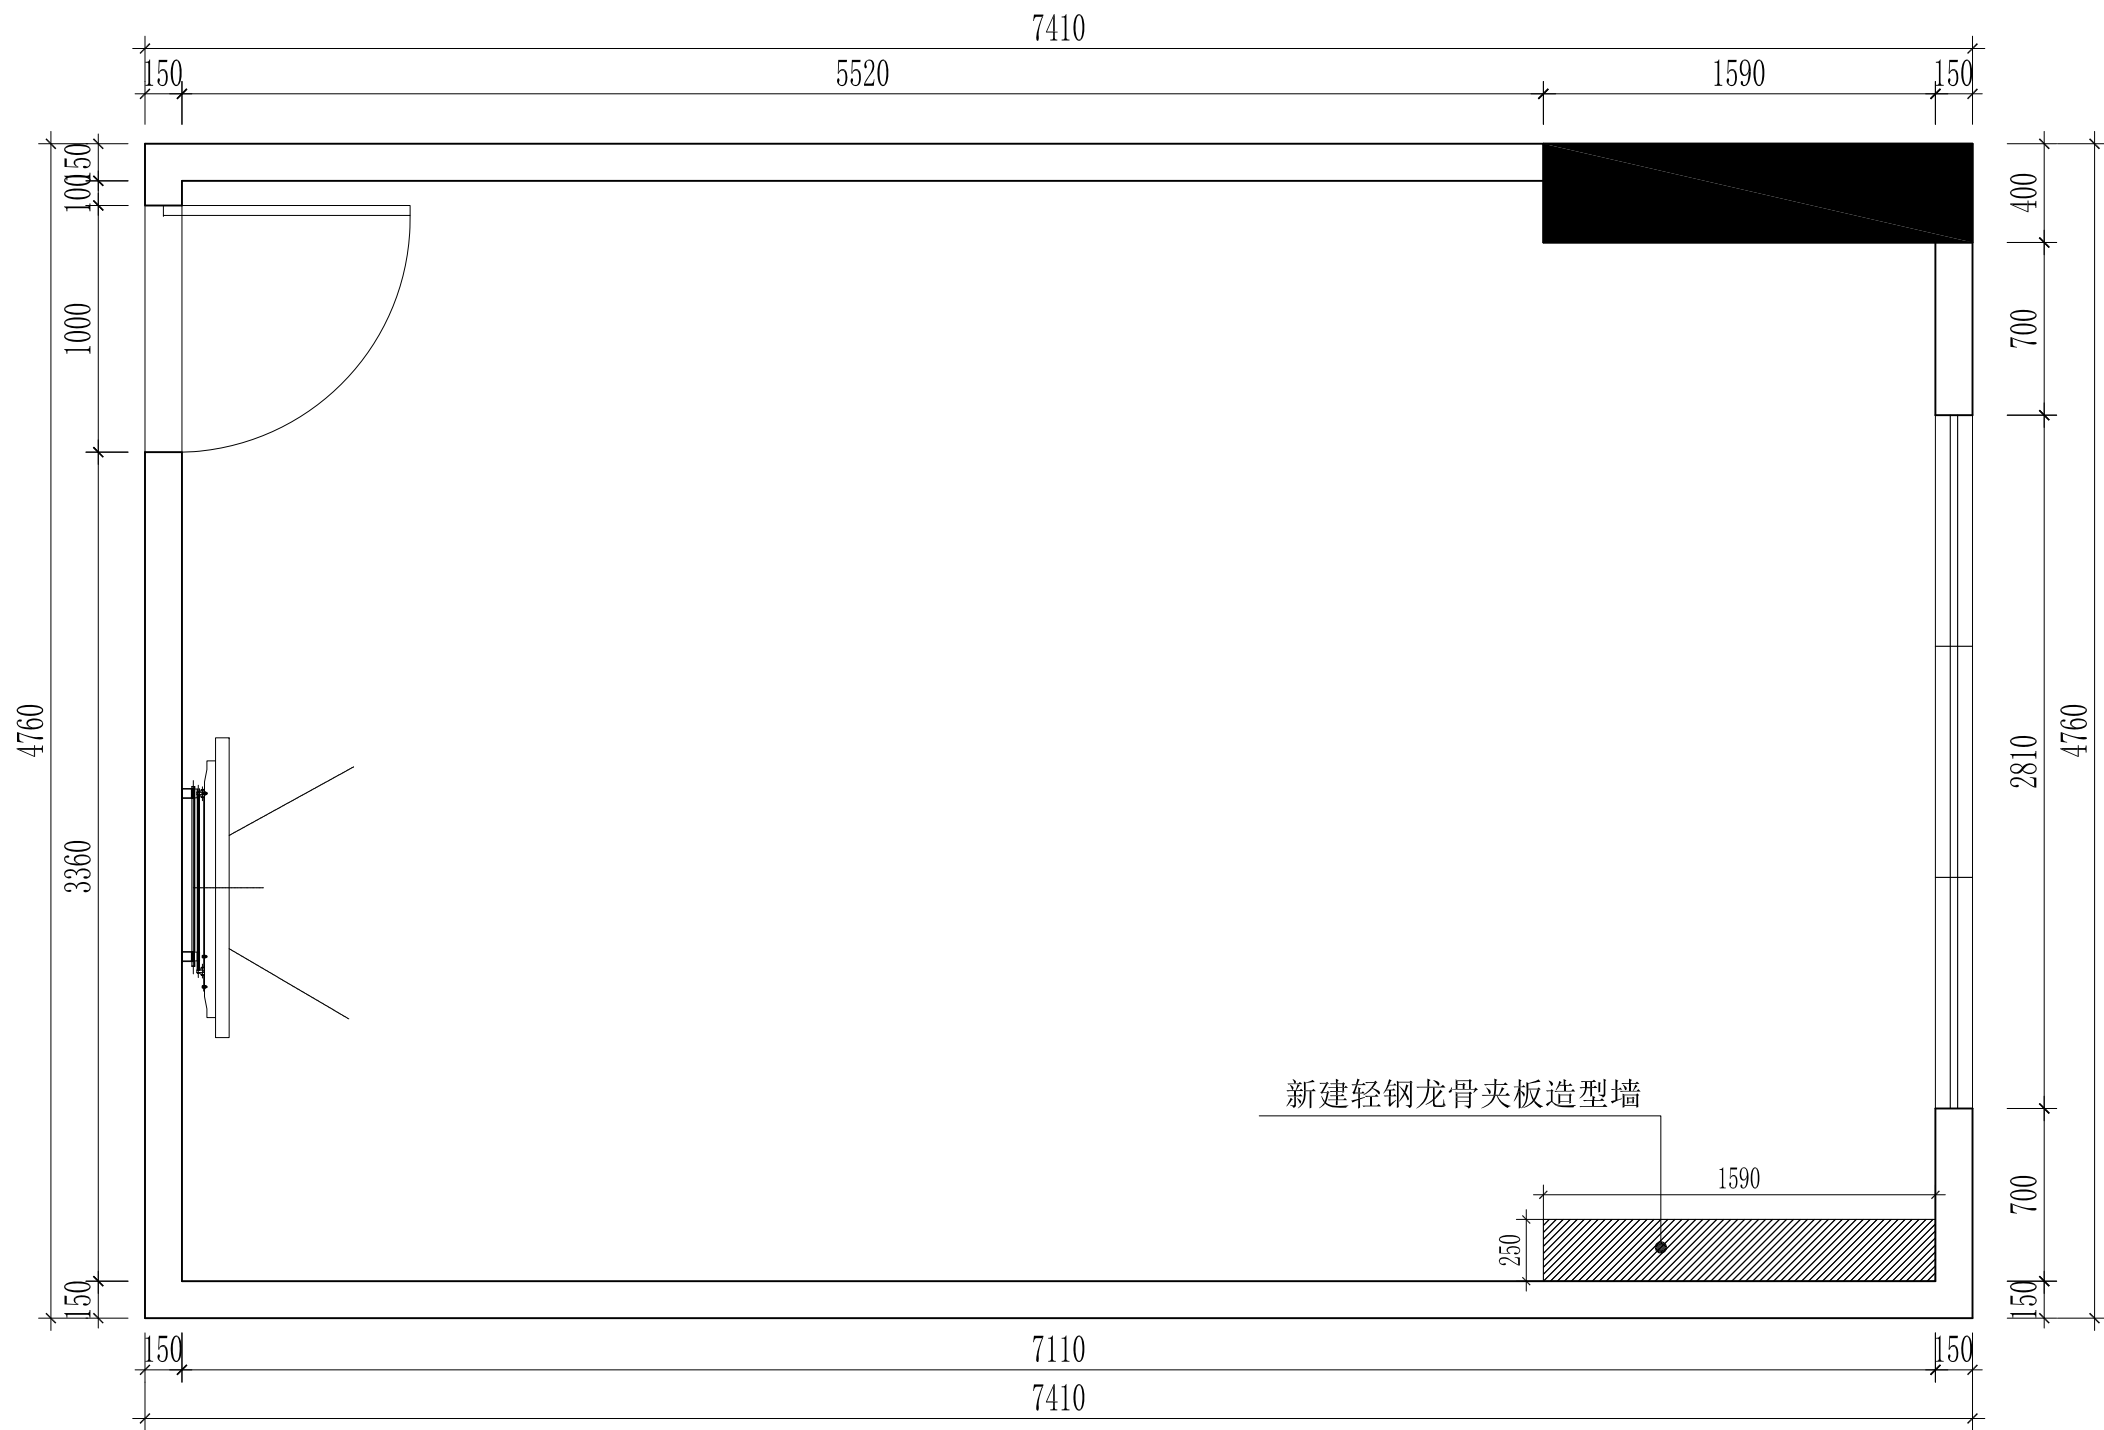

六楼党委会议室新建墙体图 1:30

注：六楼党委会议室层高为2610mm.


								兴建单位		设计阶段	
										设计编号	
审 定			方 案			项目负责		工程名称	商旅书记项目改造施工	日 期	
审 核			设 计			消防备案		图纸内容	六楼党委会议 室新建墙体图	图 别	
校 对			制 图			设计版本				图 号	PM-04

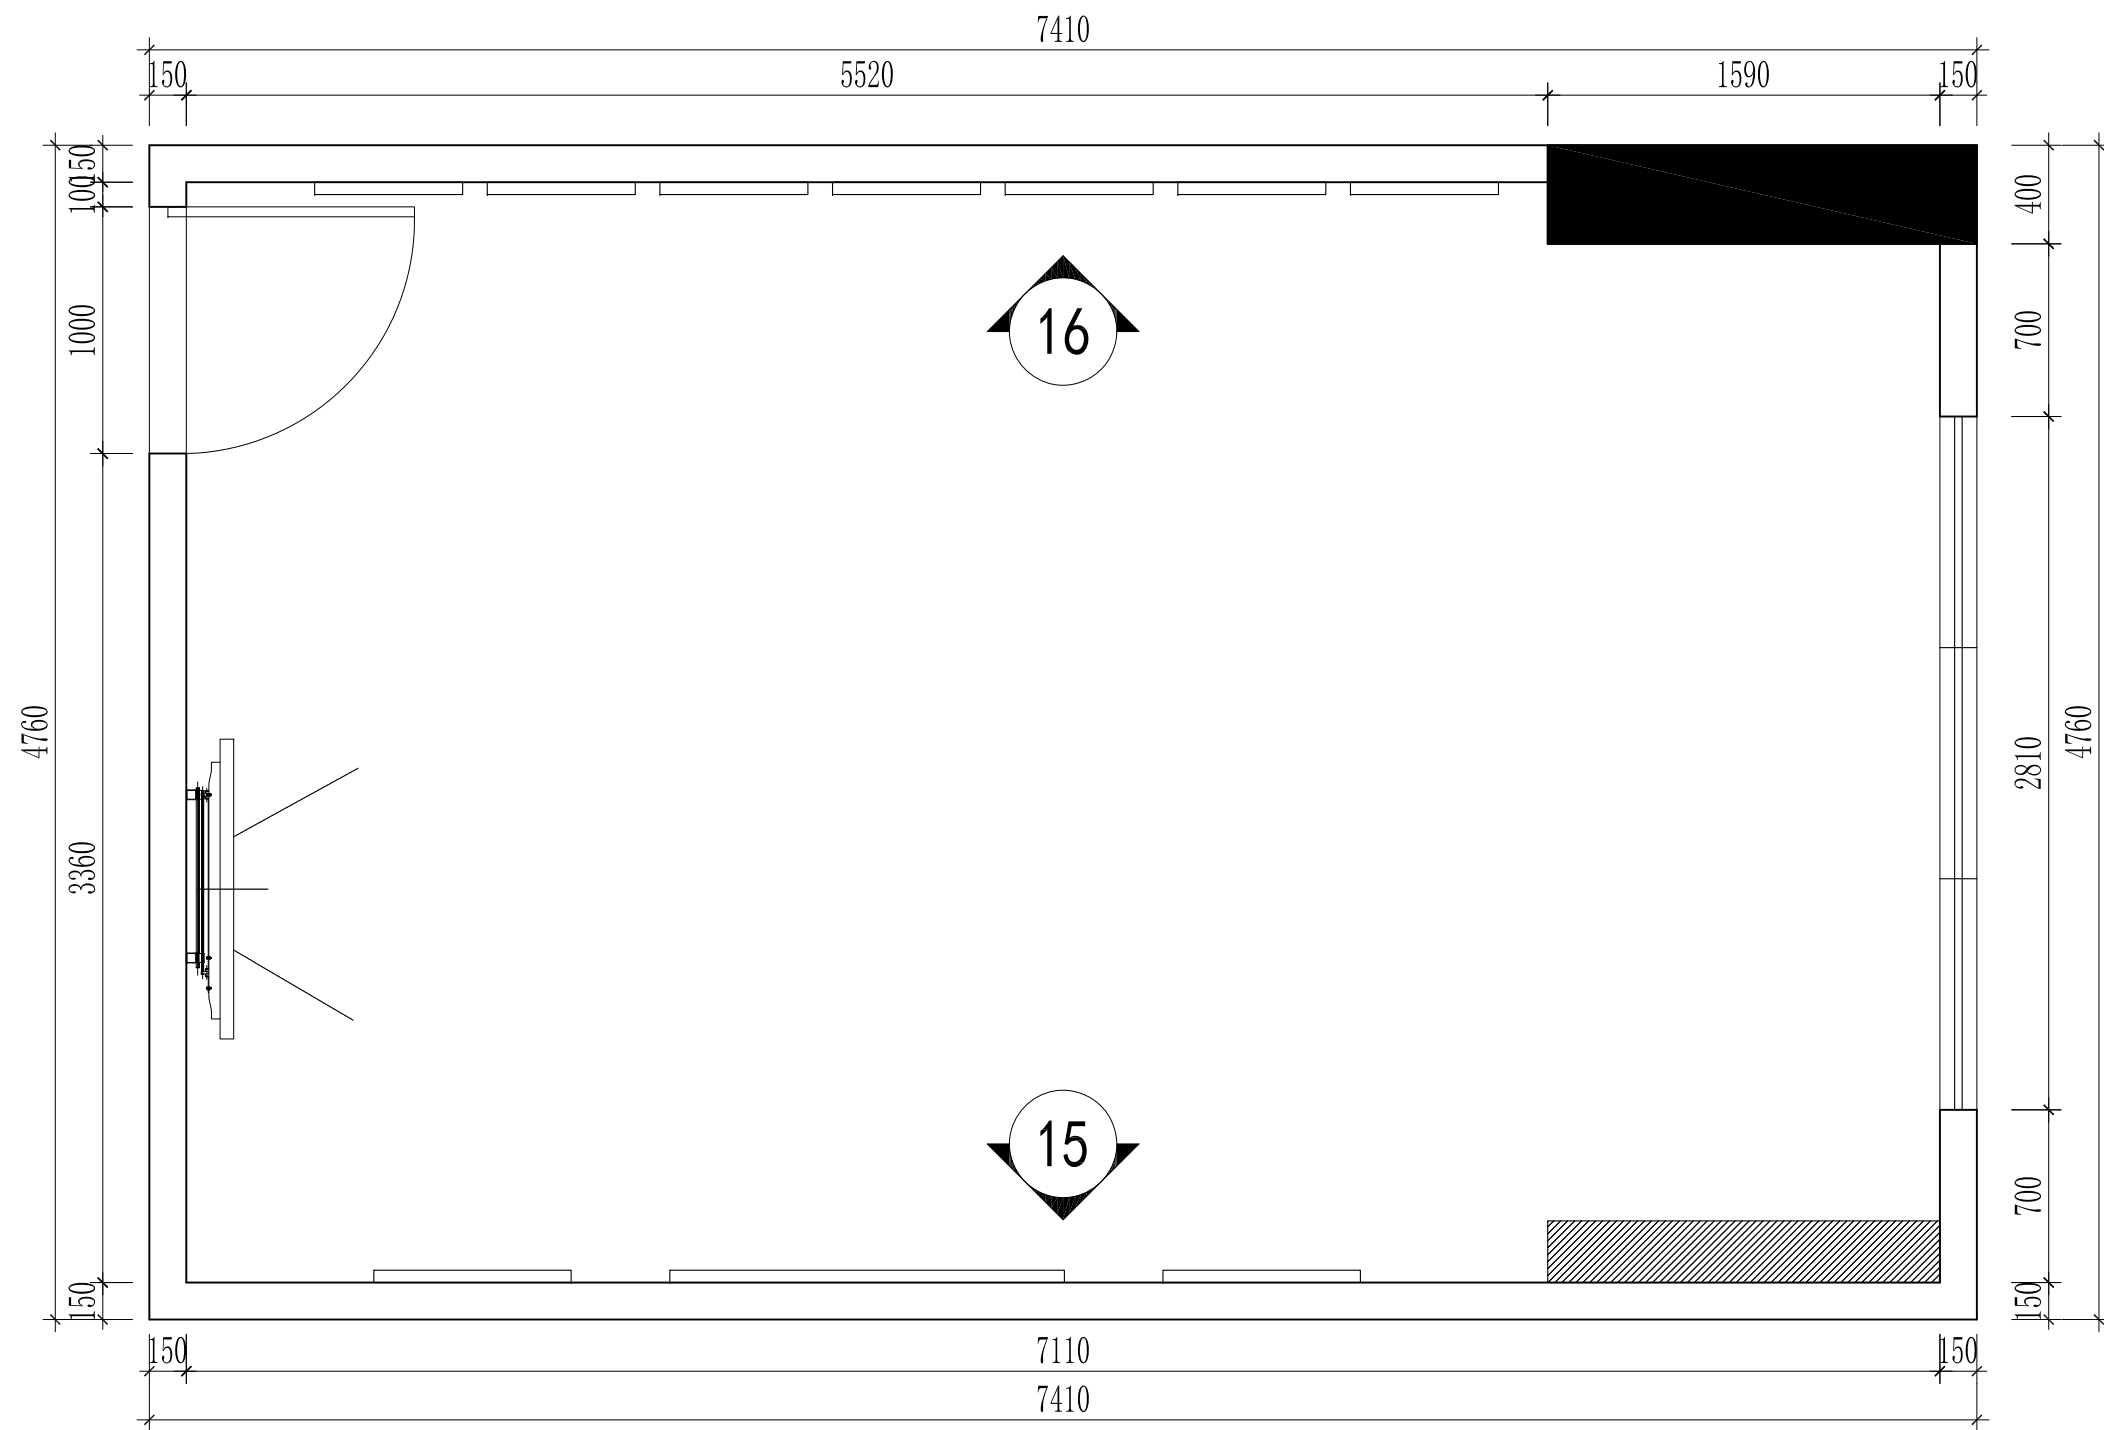

六楼党委会议室立面索引图 1:30

注：六楼党委会议室层高为2610mm.

								兴建单位		设计阶段	
										设计编号	
审定			方案			项目负责人		工程名称	商旅书记项目改造施工	日期	
审核			设计			消防备案号		图纸内容	六楼党委会议 室立面索引图	图别	
校对			制图			设计版本号				图号	PM-05

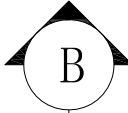

基层厚120mm, 木龙骨封9厘阻燃夹板, 高密度板, 满刮腻子灰, 面刷白色乳胶漆

亚克力雕刻字


二次造型厚30mm, 木龙骨封高密度板, 铝塑板底, 面贴高清喷绘

二次造型厚10mm, 高密度板, 满刮腻子灰, 面刷红色乳胶漆, 暗藏灯带

亚克力雕刻字


二次造型厚30mm, 木龙骨封高密度板, 铝塑板底, 面贴高清喷绘

基层造型厚100mm, 木龙骨封9厘阻燃夹板, 高密度板, 满刮腻子灰, 面刷白色乳胶漆

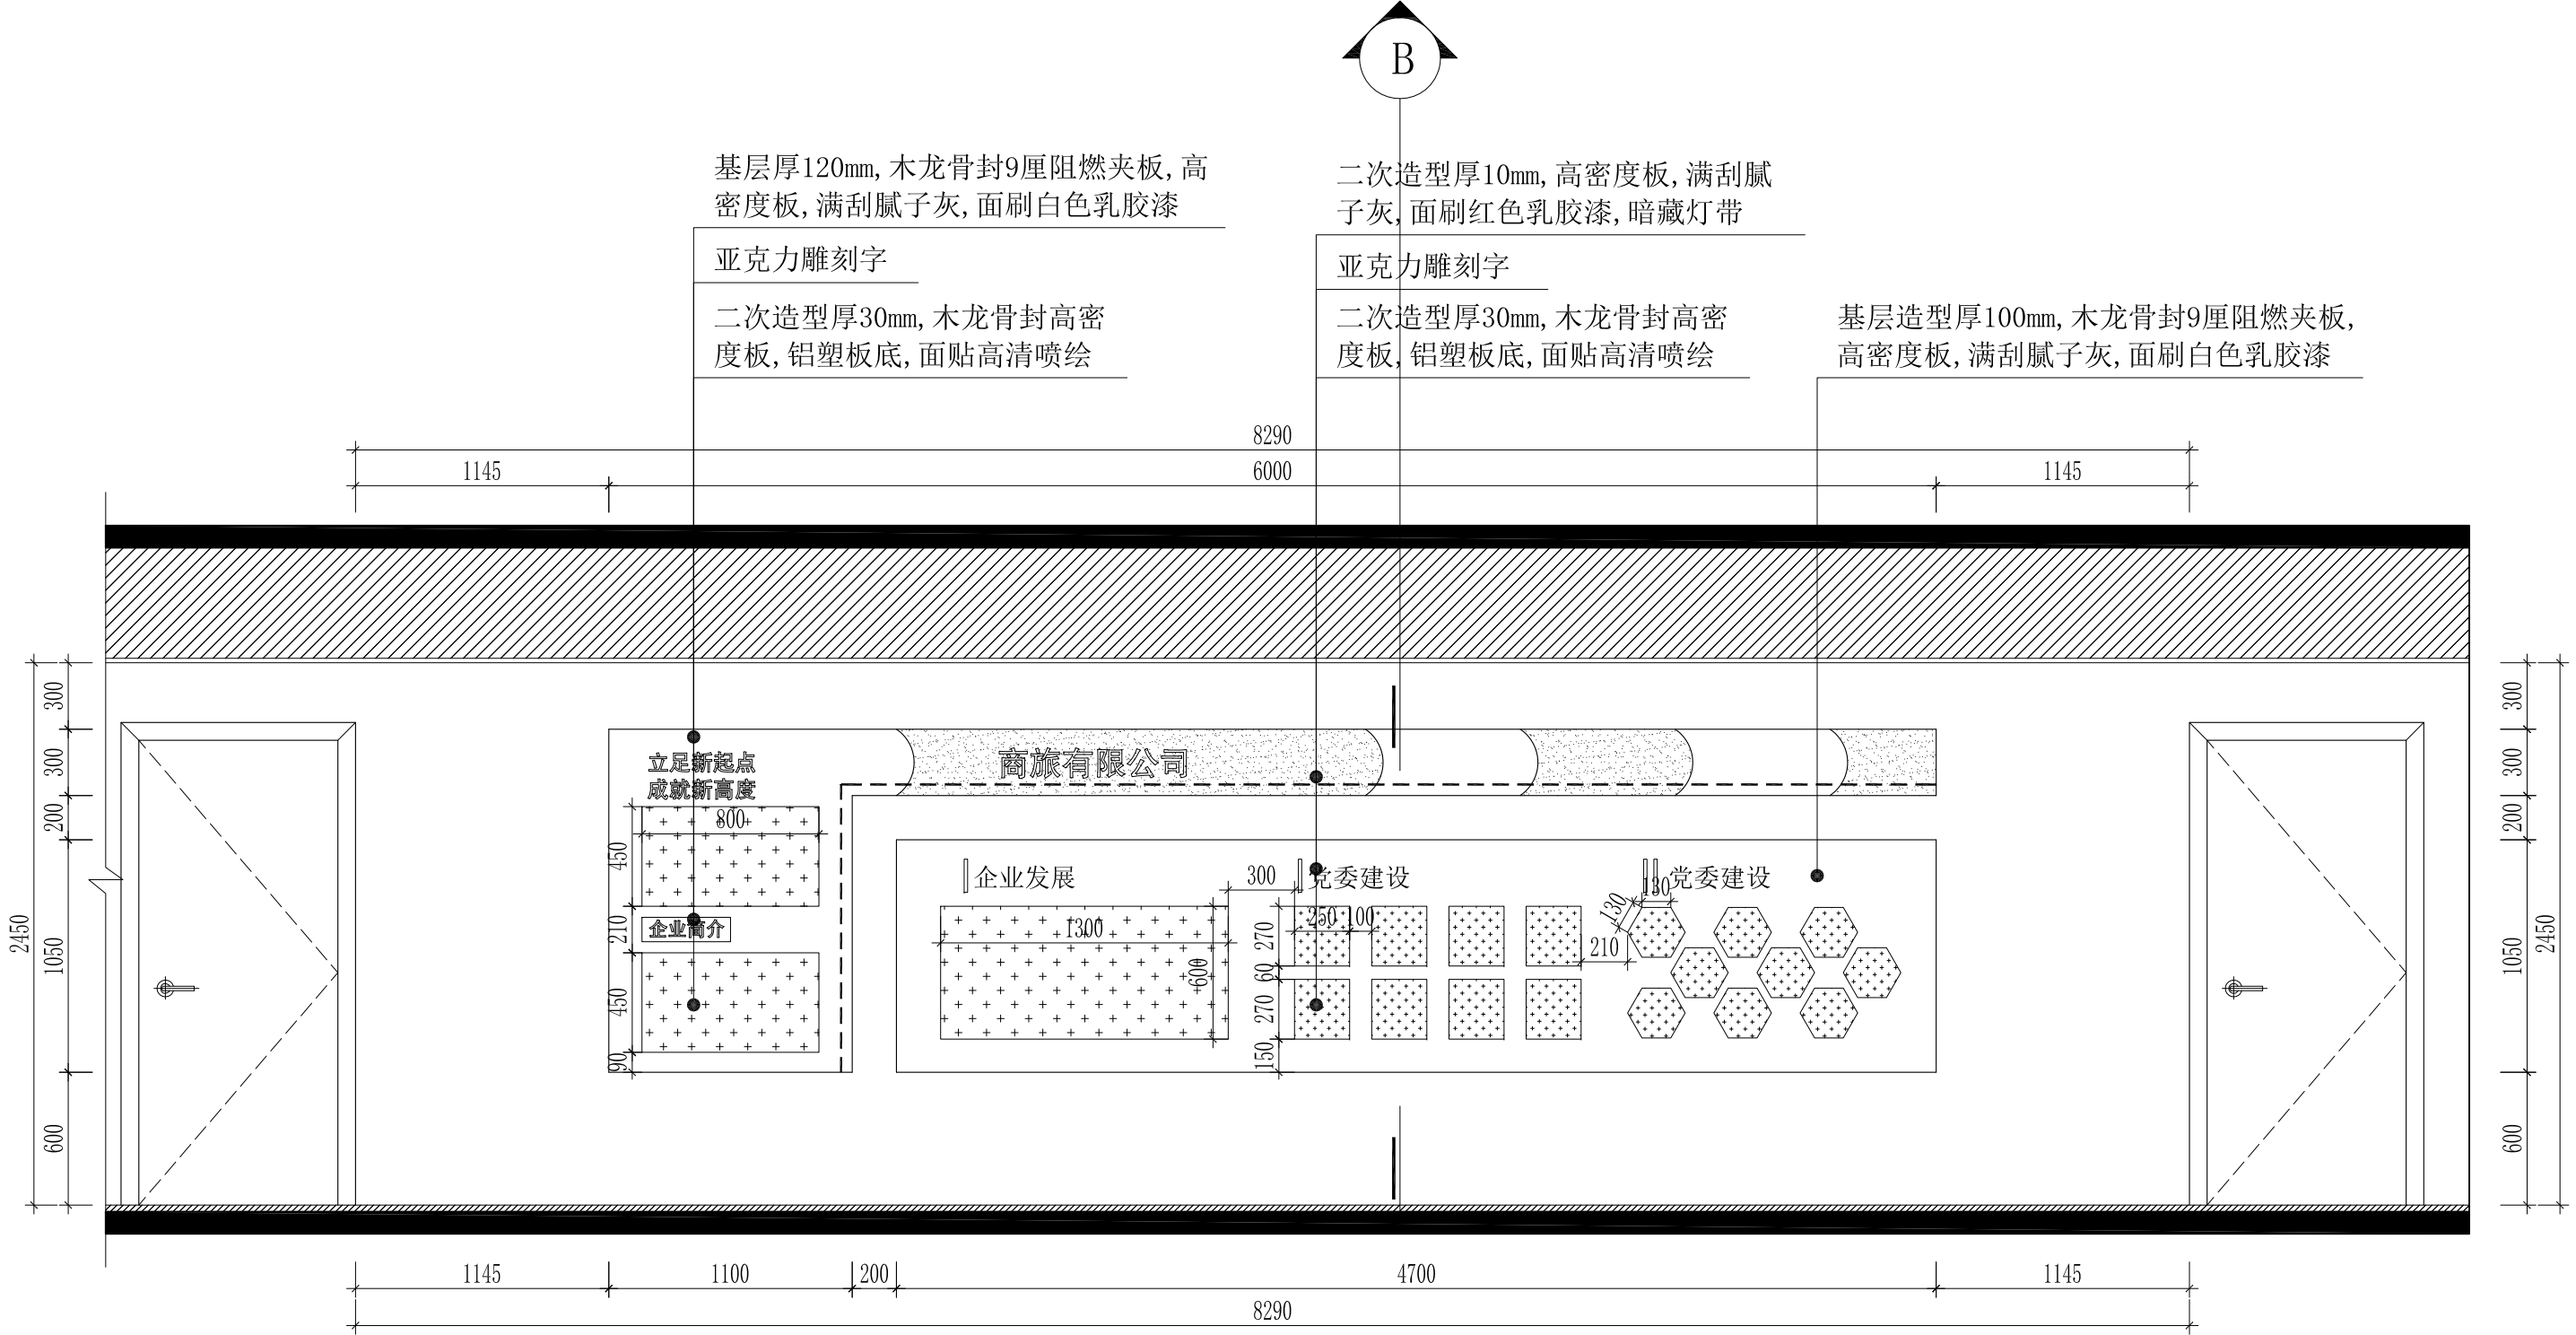

02 五楼廊道文化展示立面图 1:30

				兴建单位		设计阶段	
				工程名称	商旅书记项目改造施工	设计编号	
审定			方案	项目负责人		日期	
审核			设计	消防备案号		图别	
校对			制图	设计版本号		图号	EL-02

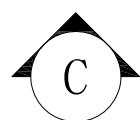


基层造型厚120mm, 木龙骨封9厘阻燃夹板, 高密度板, 满刮腻子灰, 面刷红色乳胶漆, 暗藏灯带

基层造型厚100mm, 木龙骨封9厘阻燃夹板, 高密度板, 铝塑板底, 面贴高清喷绘

基层造型厚100mm, 木龙骨封9厘阻燃夹板, 高密度板, 满刮腻子灰, 面刷白色乳胶漆

亚克力雕刻字


二次造型厚30mm, 木龙骨封9厘阻燃夹板, 高密度板, 铝塑板底, 面贴高清喷绘

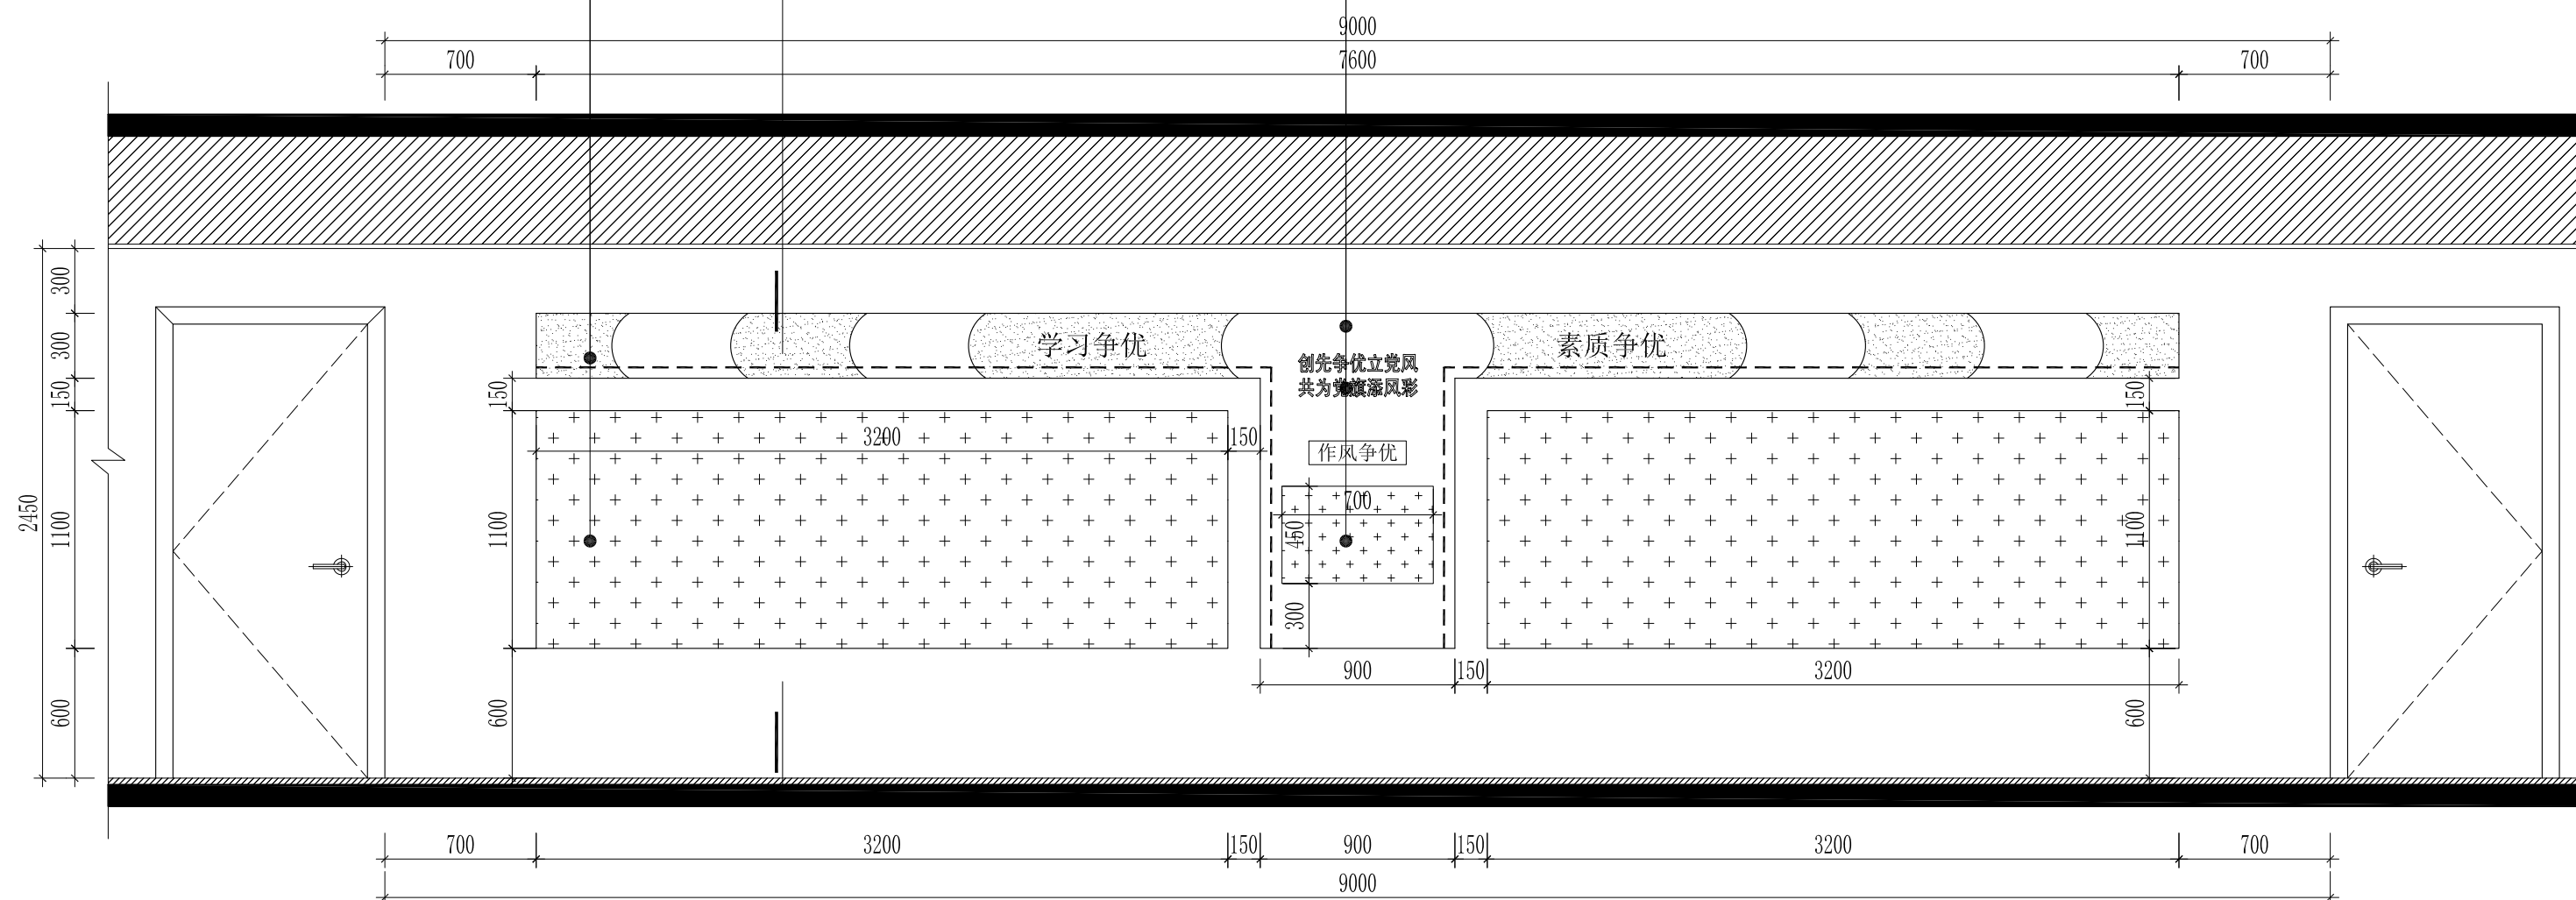

03


五楼廊道文化展示立面图 1:25

							兴建单位		设计阶段	
									设计编号	
审定			方案			项目负责人	工程名称	商旅书记项目改造施工	日期	
审核			设计			消防备案号	图纸内容	五楼廊道文化展示立面图	图别	
校对			制图			设计版本号			图号	EL-03

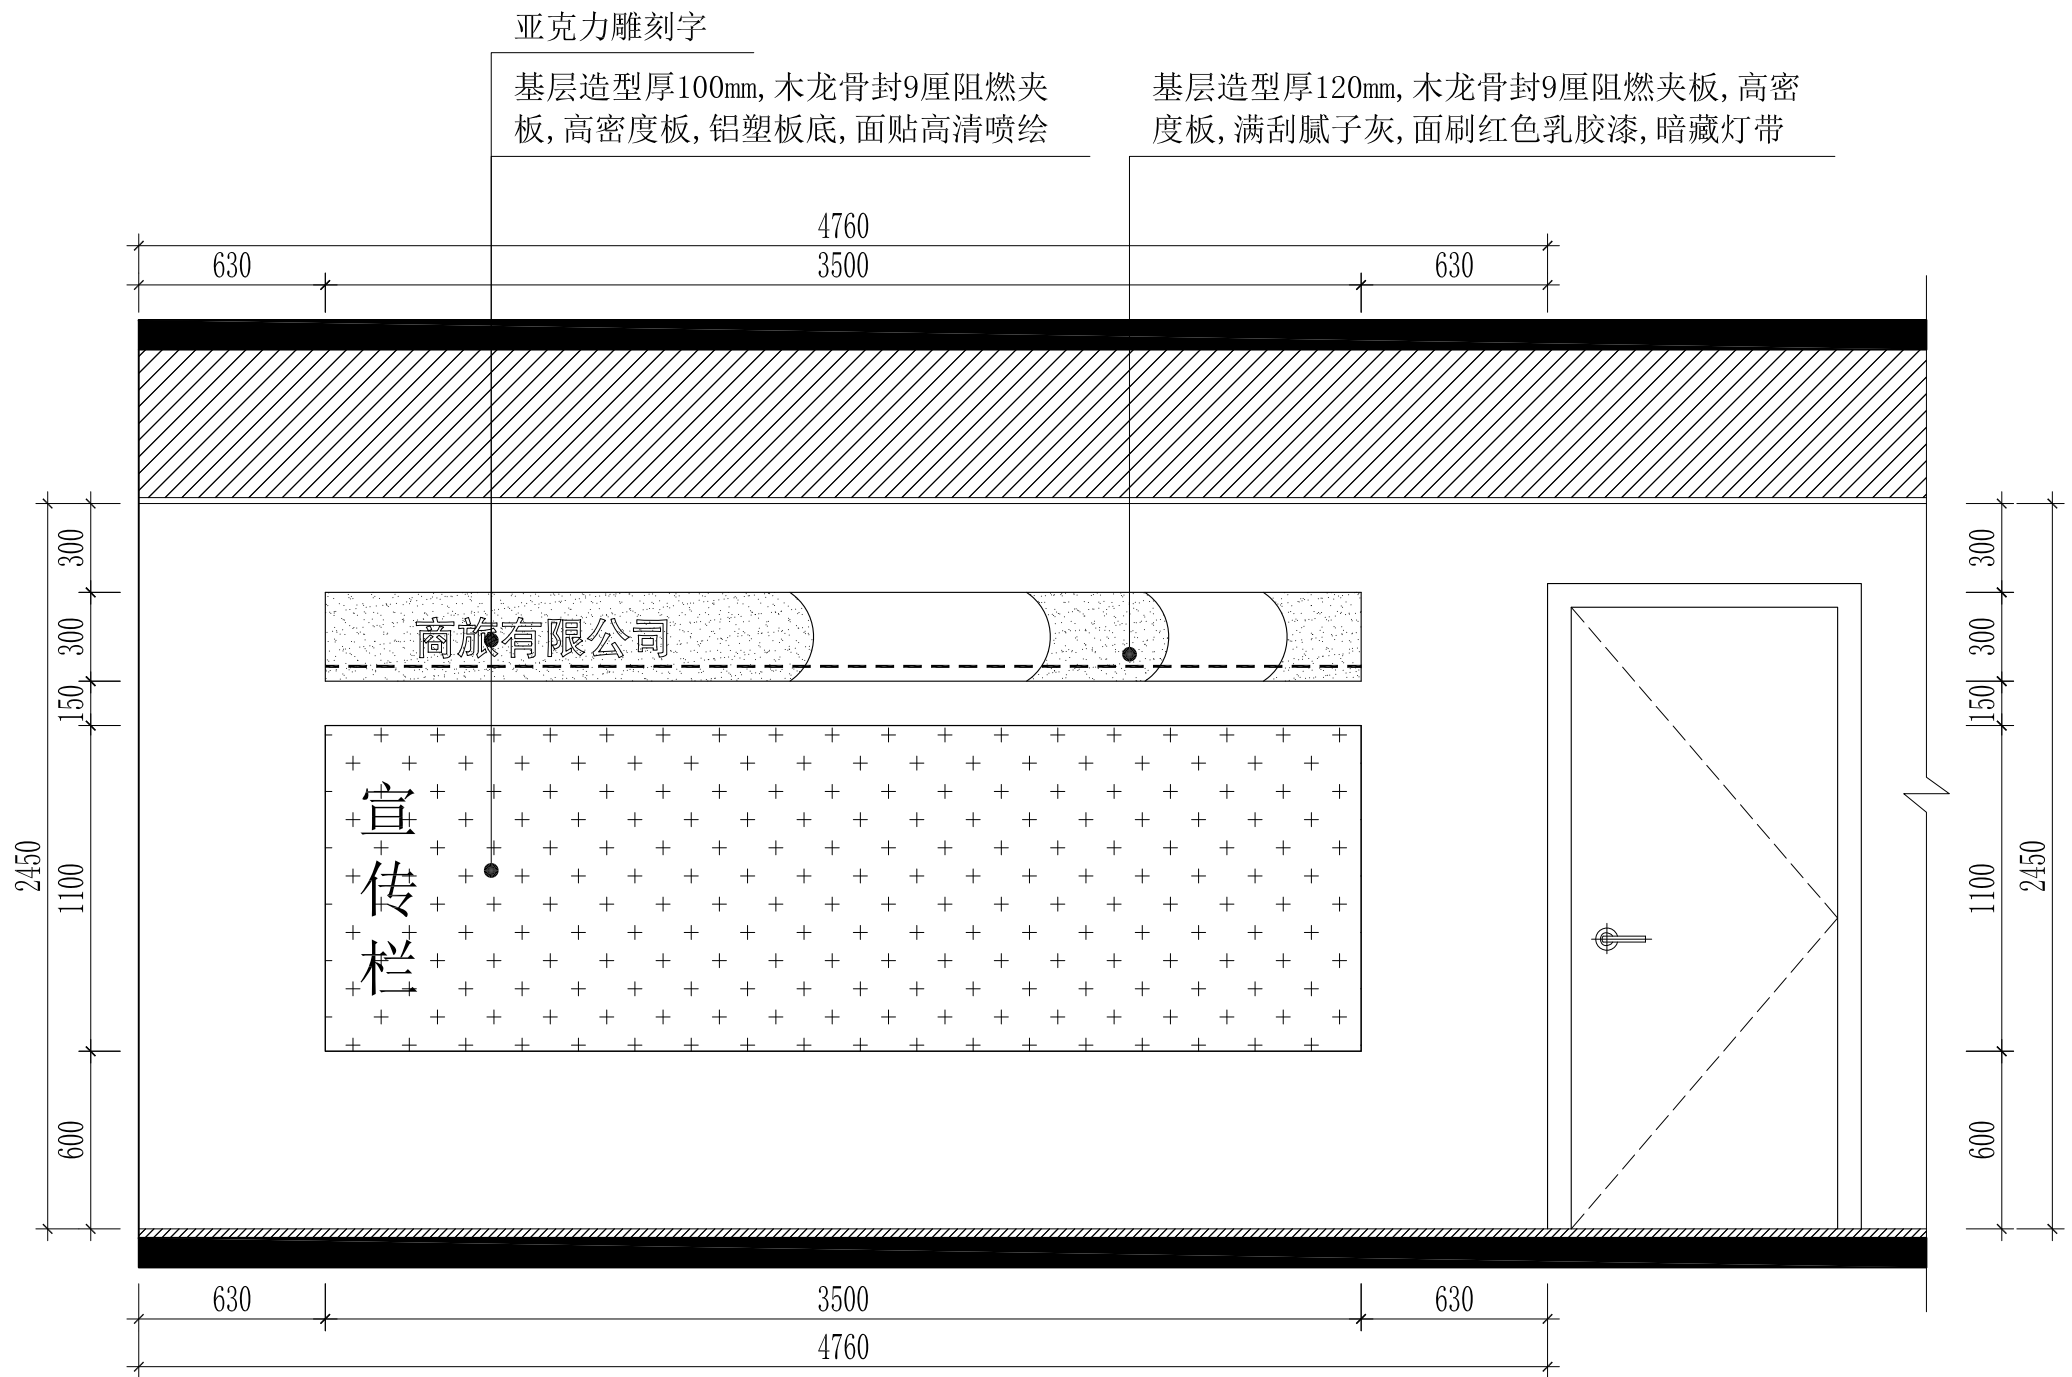


04 五楼廊道文化展示立面图 1:30

							兴建单位		设计阶段	
									设计编号	
审定			方案			项目负责人	工程名称	商旅书记项目改造施工	日期	
审核			设计			消防备案号	图纸内容	五楼廊道文化展示立面图	图别	
校对			制图			设计版本号			图号	EL-04

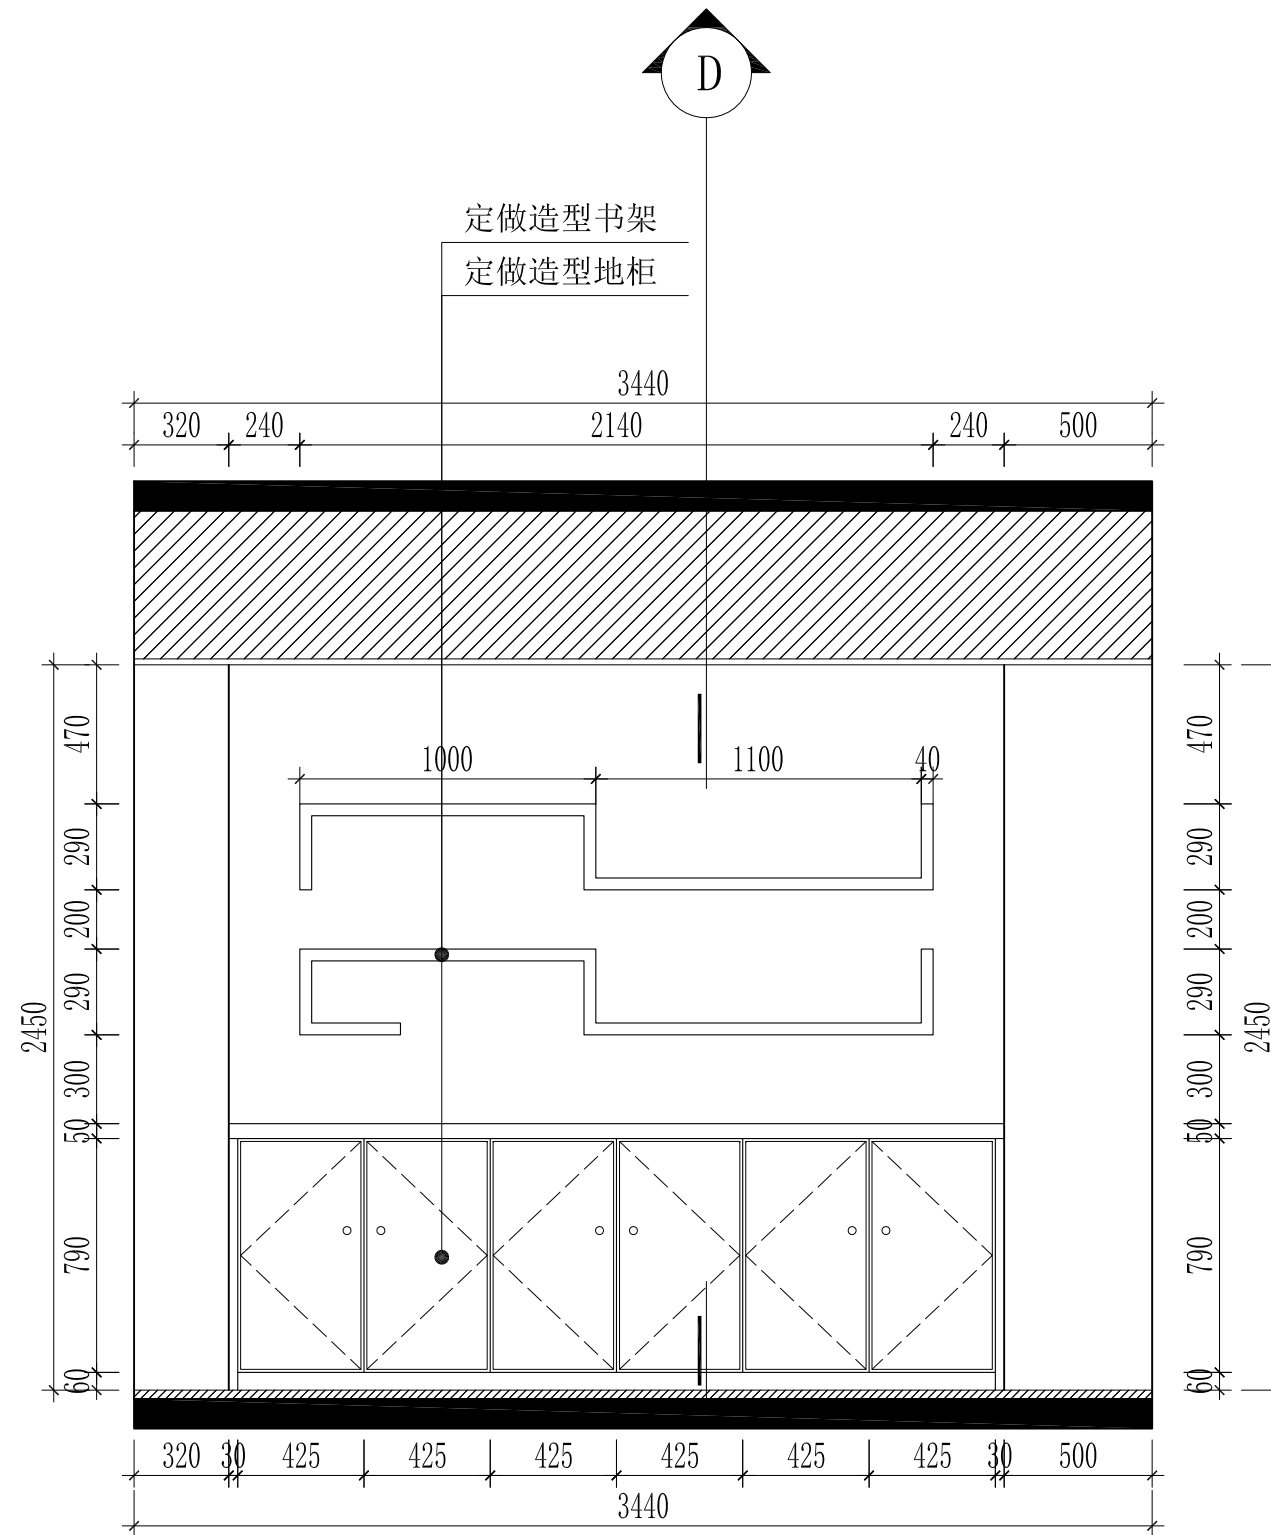


05 五楼廊道文化展示立面图 1:25

							兴建单位		设计阶段	
									设计编号	
审定			方案			项目负责人	工程名称	商旅书记项目改造施工	日期	
审核			设计			消防备案号	图纸内容	五楼廊道文化展示立面图	图别	
校对			制图			设计版本号			图号	EL-05

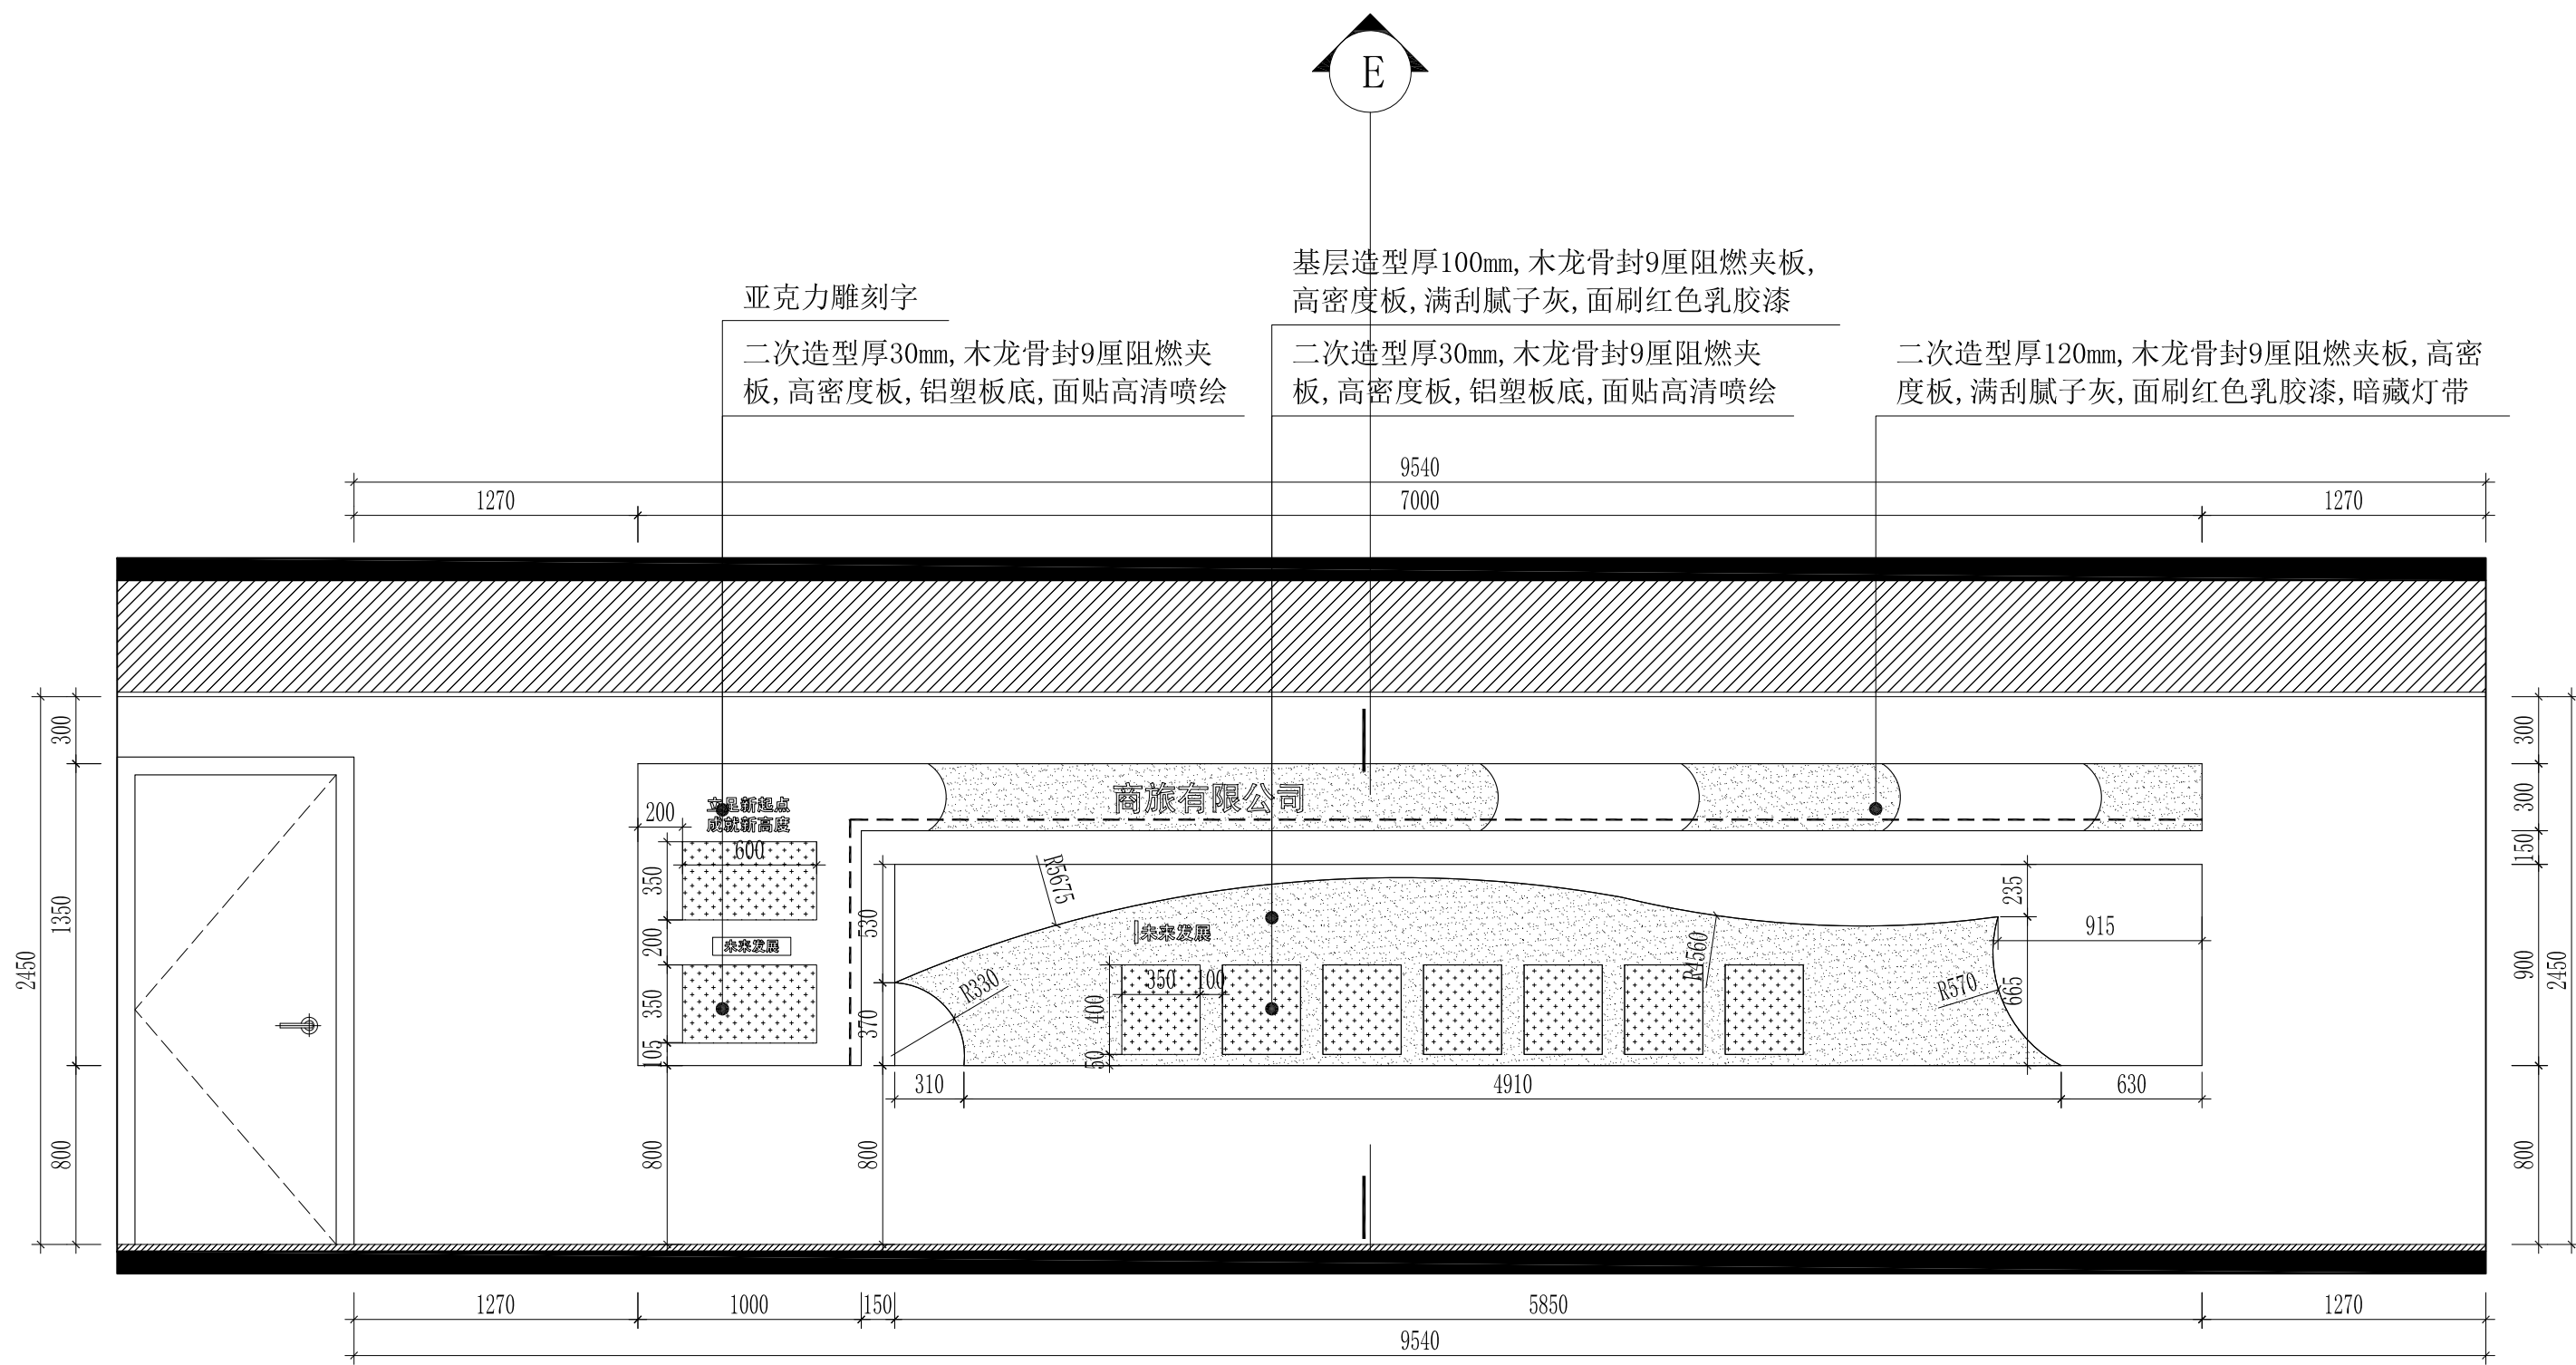


06 五楼廊道文化展示立面图 1:30

							兴建单位		设计阶段	
									设计编号	
审定			方案			项目负责人	工程名称	商旅书记项目改造施工	日期	
审核			设计			消防备案号	图纸内容	五楼廊道文化展示立面图	图别	
校对			制图			设计版本号			图号	EL-06

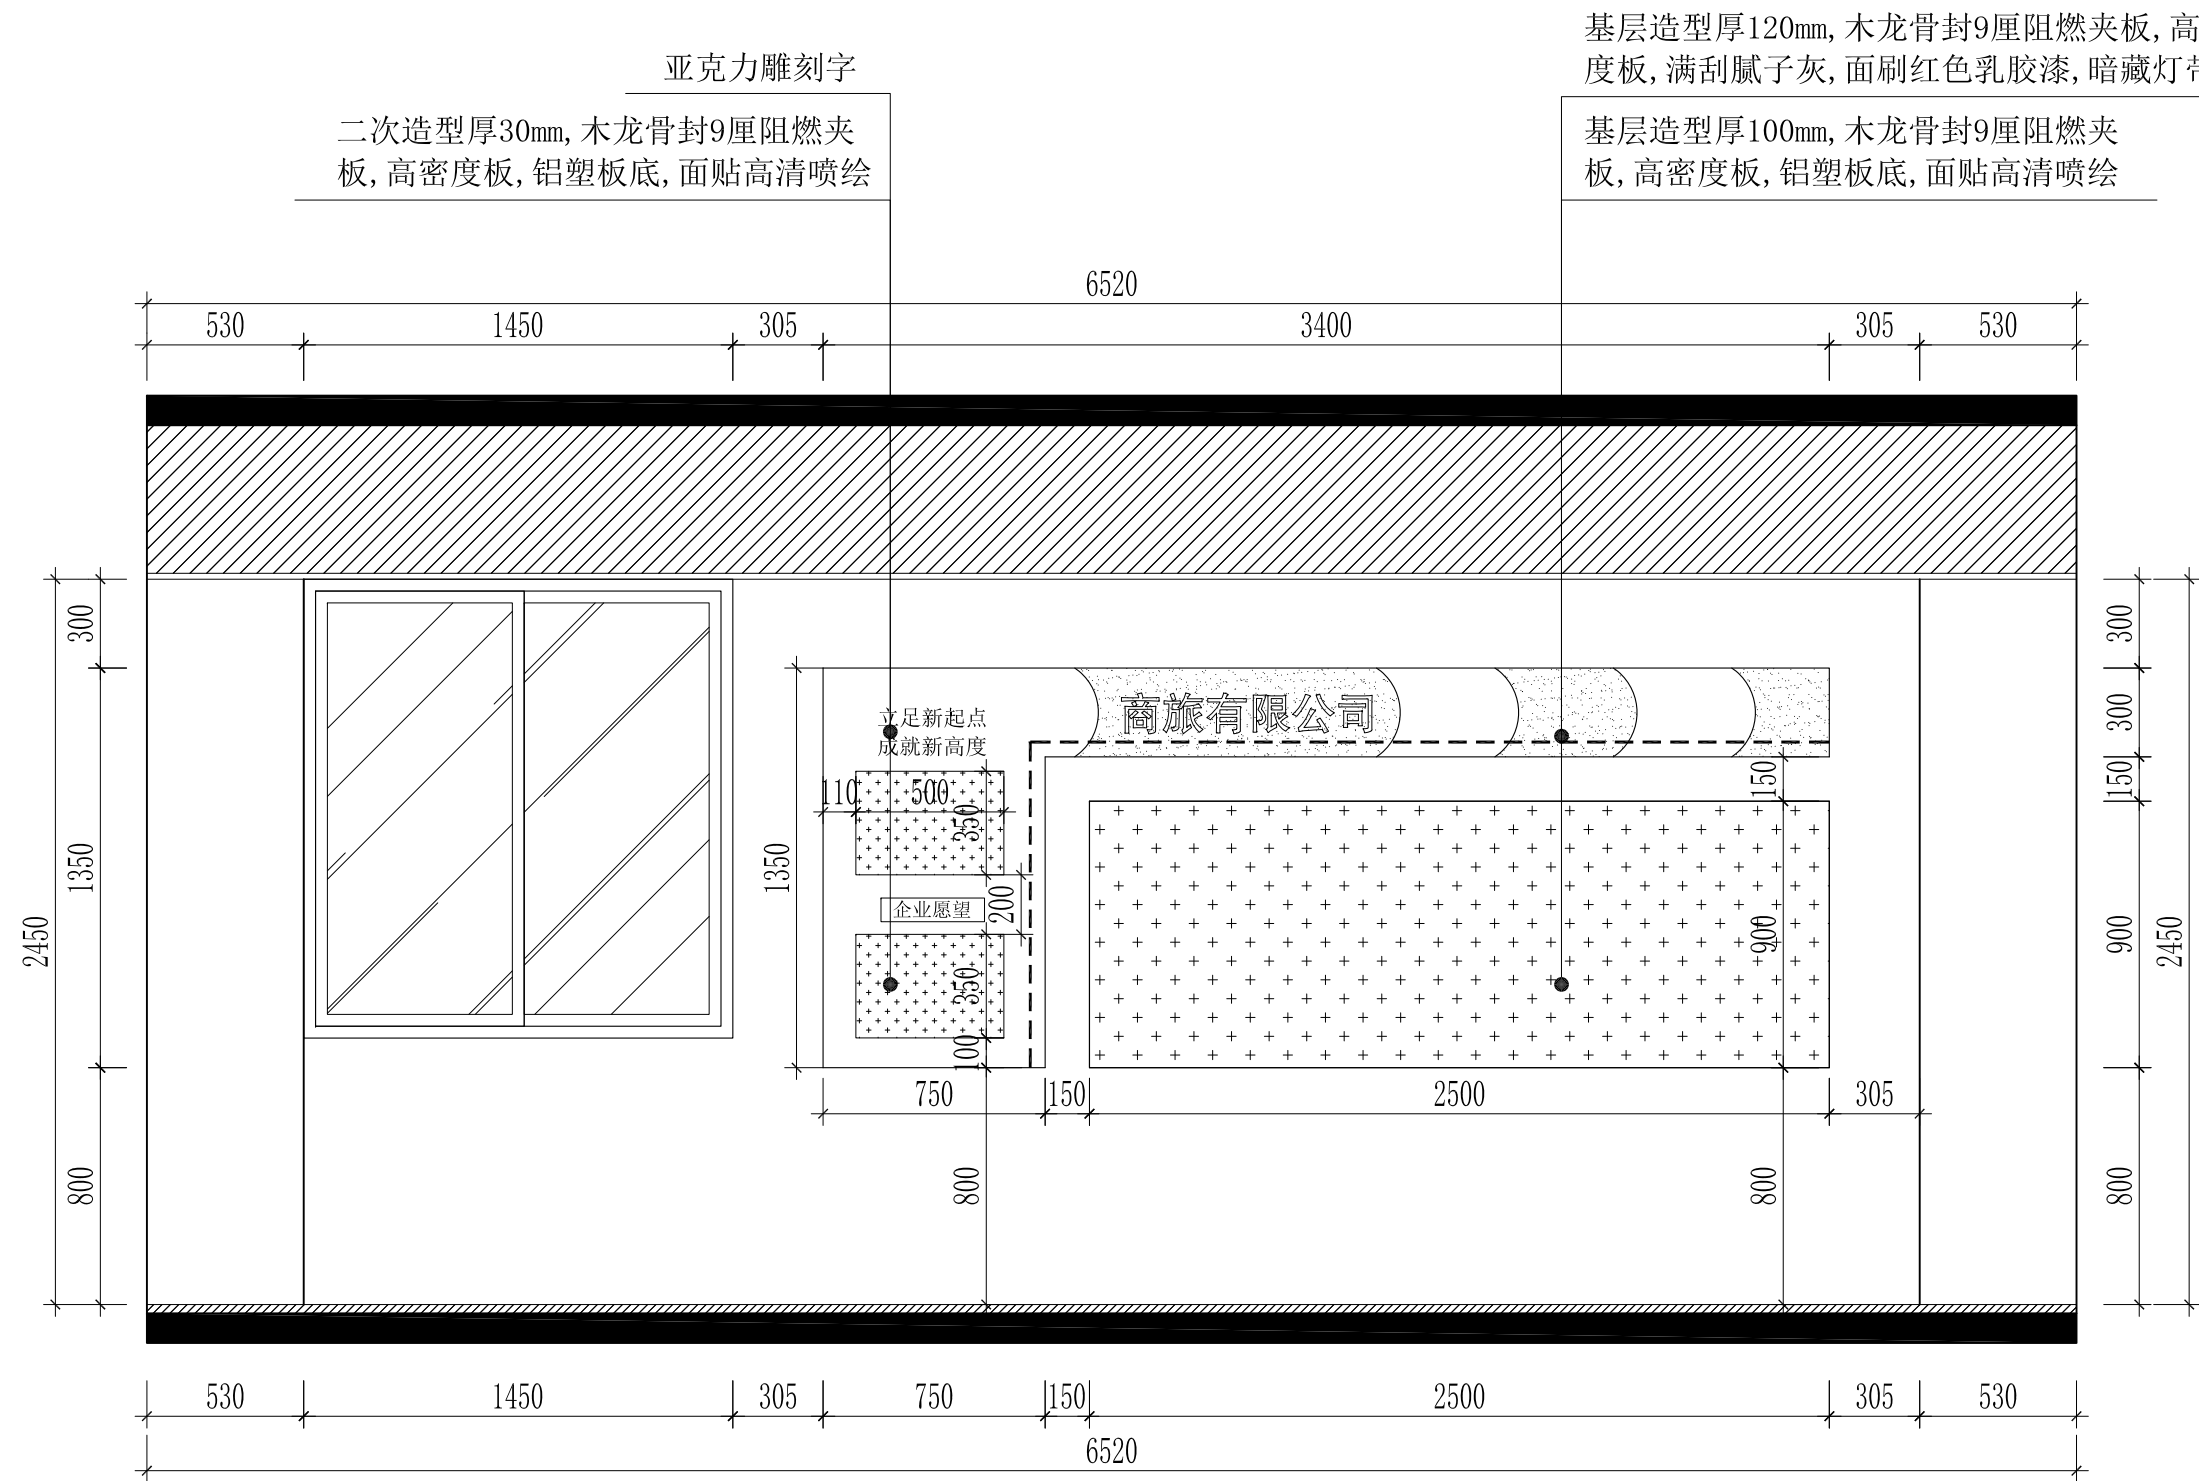


07 五楼廊道文化展示立面图 1:25

							兴建单位		设计阶段	
									设计编号	
审定			方案			项目负责人	工程名称	商旅书记项目改造施工	日期	
审核			设计			消防备案号	图纸内容	五楼廊道文化展示立面图	图别	
校对			制图			设计版本号			图号	EL-07

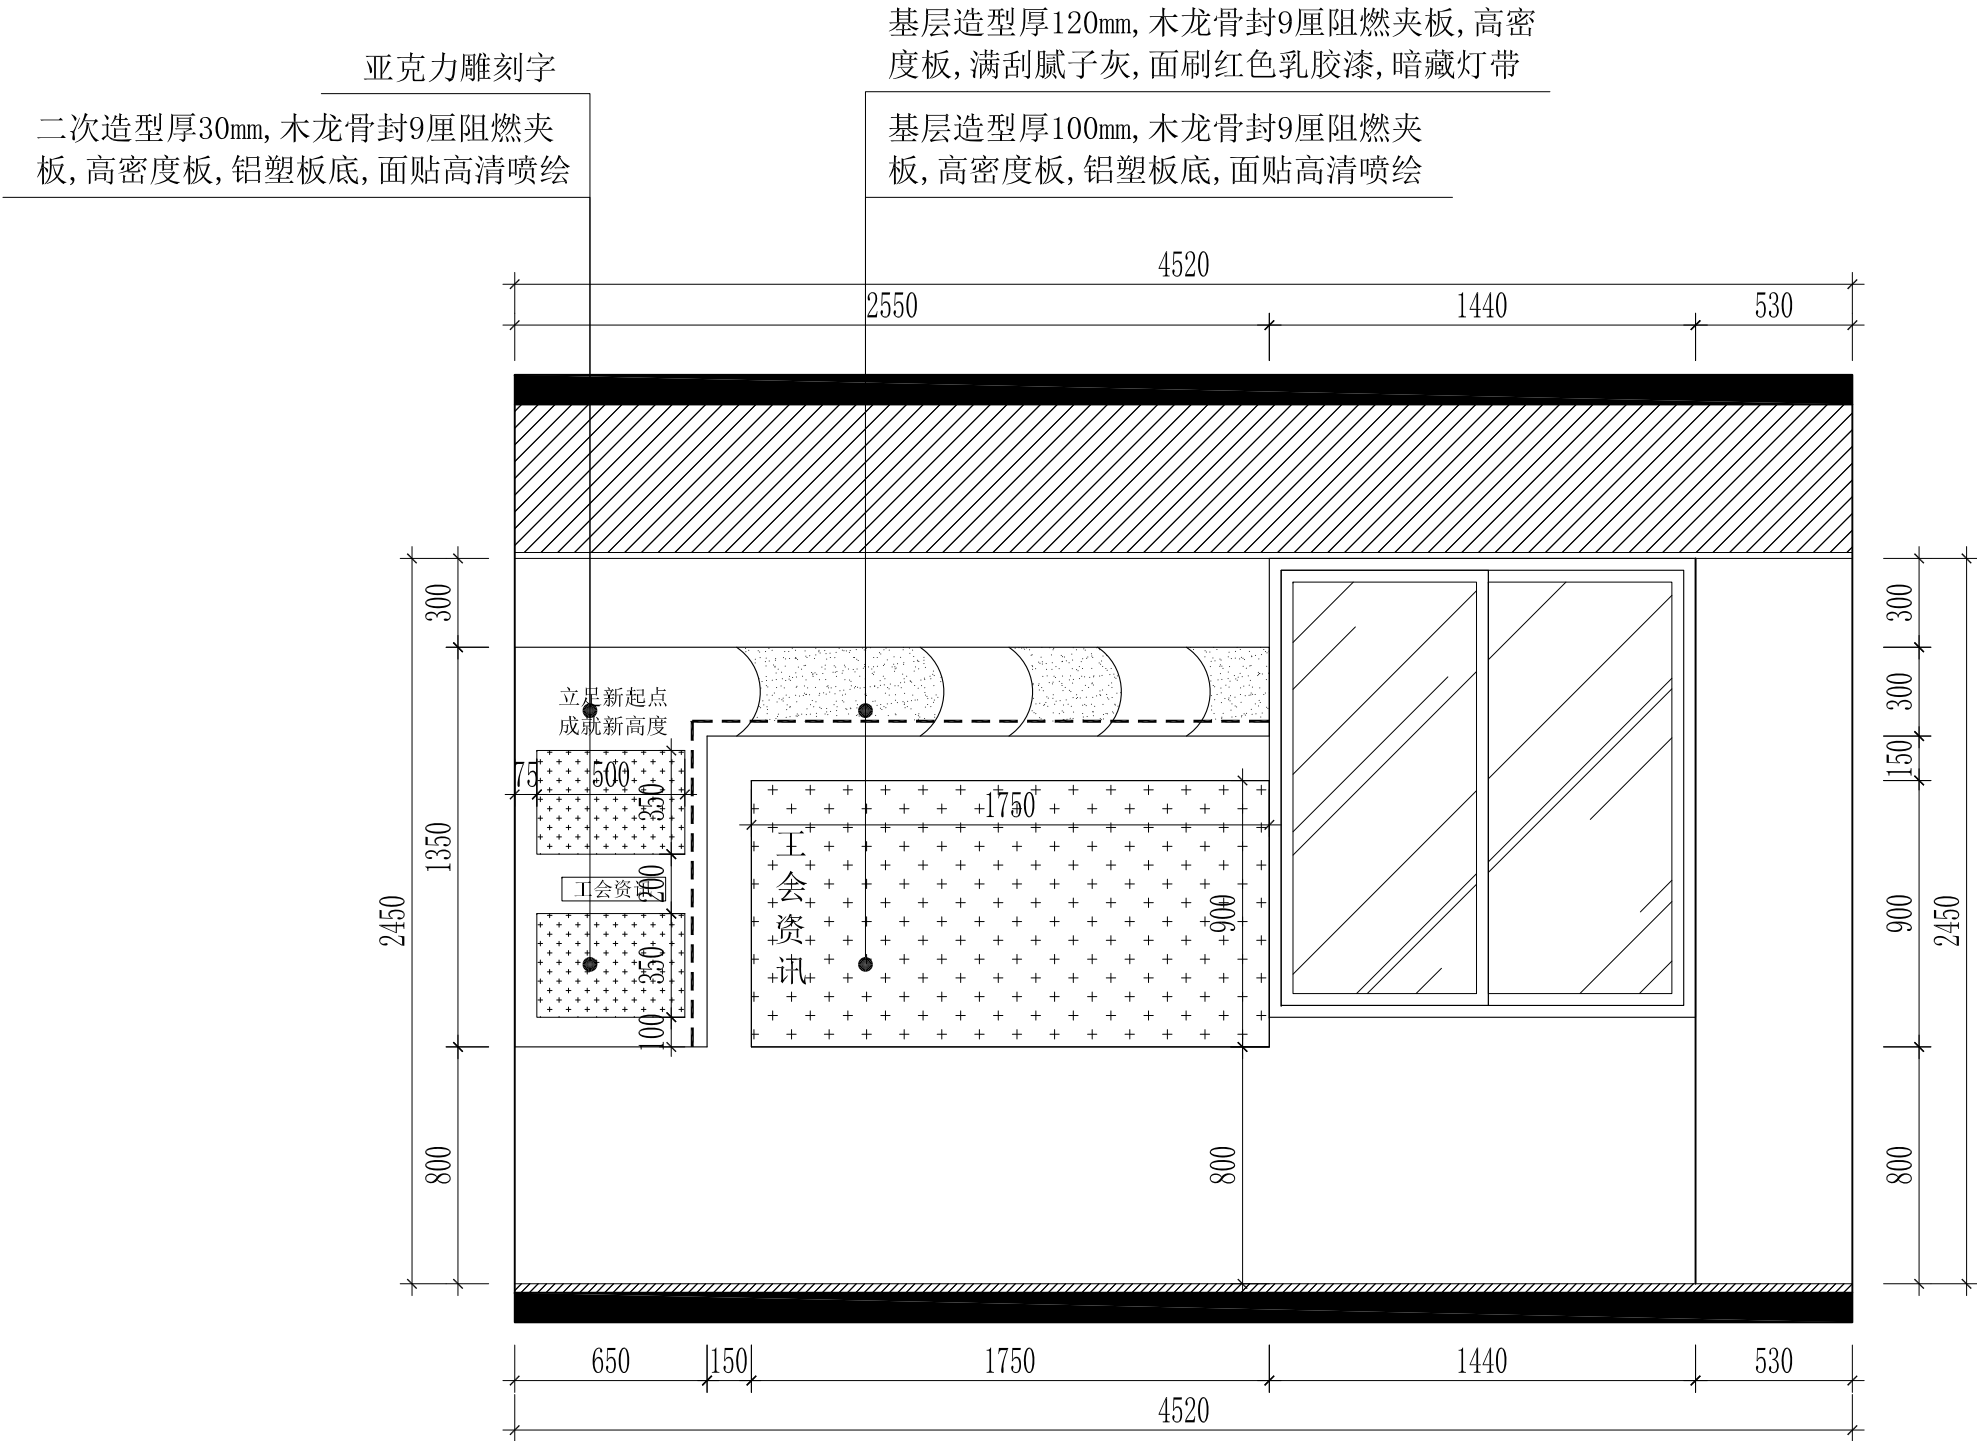


08 五楼廊道文化展示立面图 1:30

							兴建单位		设计阶段	
									设计编号	
审定			方案			项目负责人	工程名称	商旅书记项目改造施工	日期	
审核			设计			消防备案号	图纸内容	五楼廊道文化展示立面图	图别	
校对			制图			设计版本号			图号	EL-08

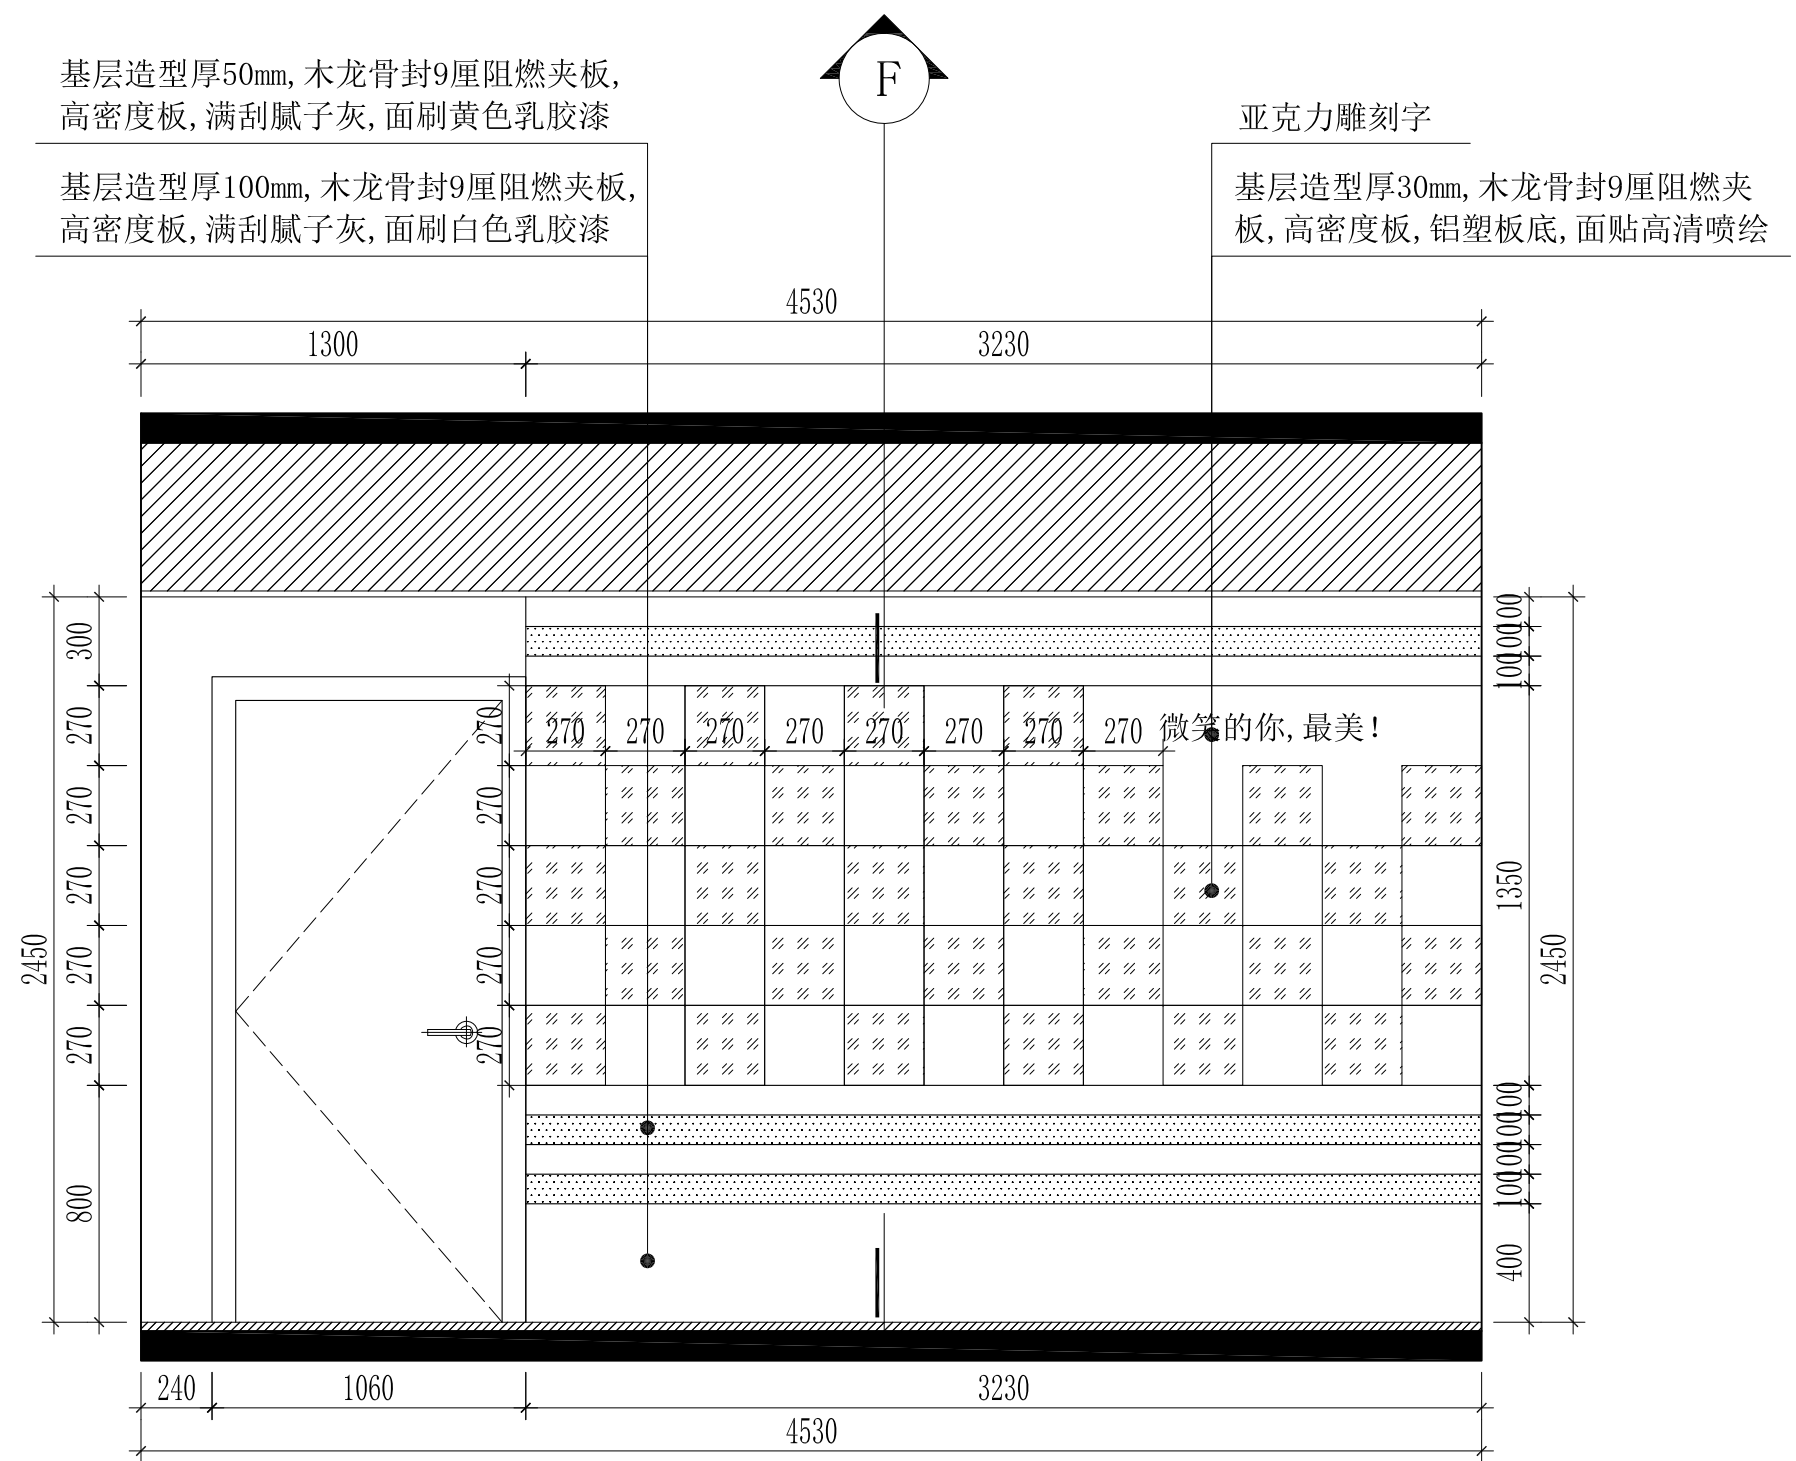


09 五楼廊道文化展示立面图 1:30

							兴建单位		设计阶段	
									设计编号	
审定			方案			项目负责人	工程名称	商旅书记项目改造施工	日期	
审核			设计			消防备案号	图纸内容	五楼廊道文化展示立面图	图别	
校对			制图			设计版本号			图号	EL-09

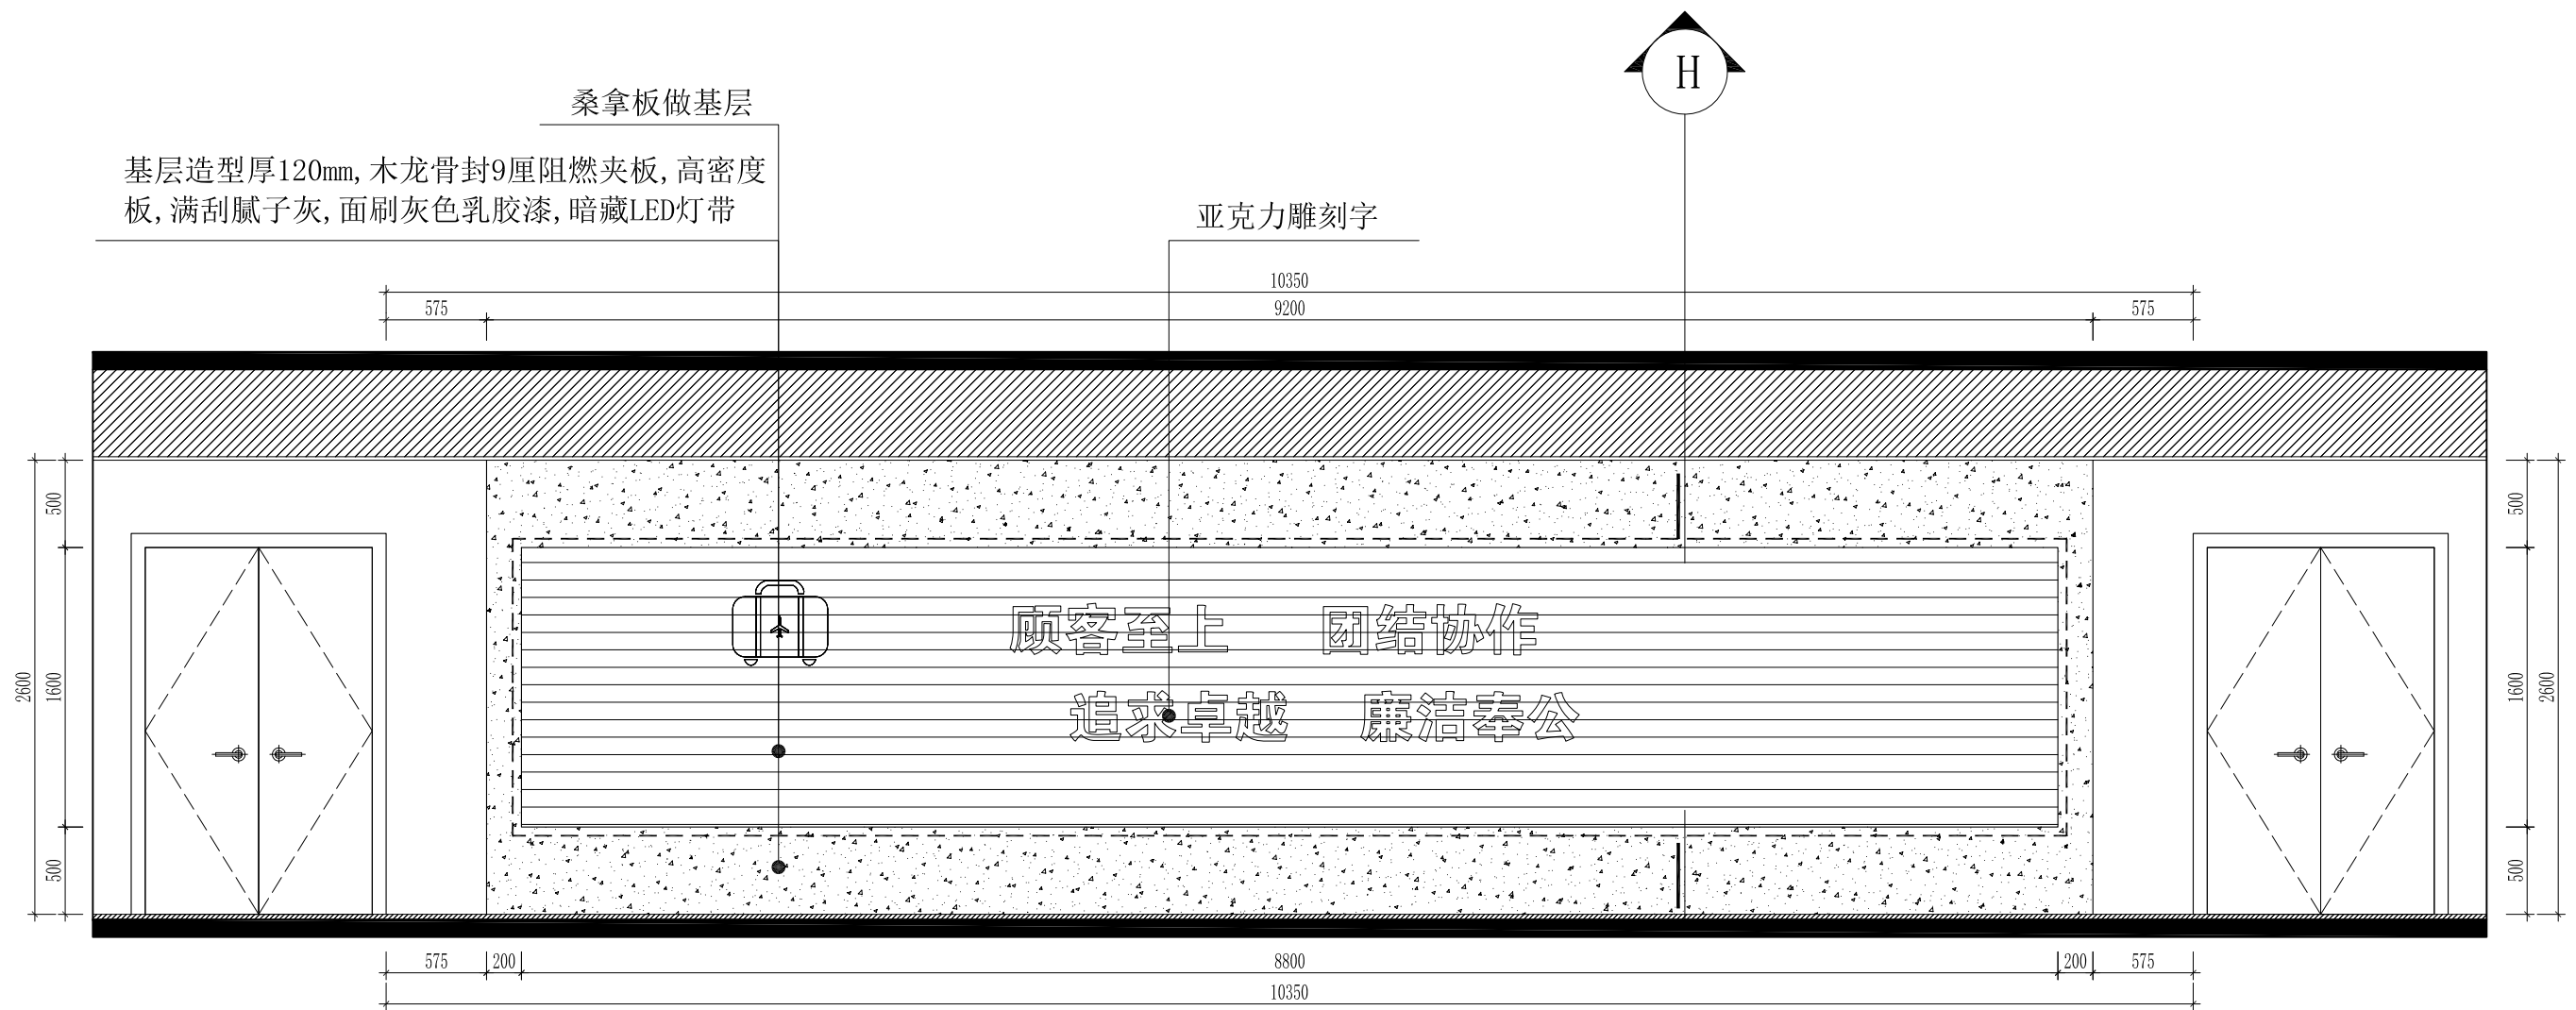


11 六楼党员活动室走廊立面图 1:40

							兴建单位		设计阶段	
									设计编号	
审定			方案			项目负责人	工程名称	商旅书记项目改造施工	日期	
审核			设计			消防备案号	图纸内容	六楼党员活动室 走廊立面图	图别	
校对			制图			设计版本号			图号	EL-11

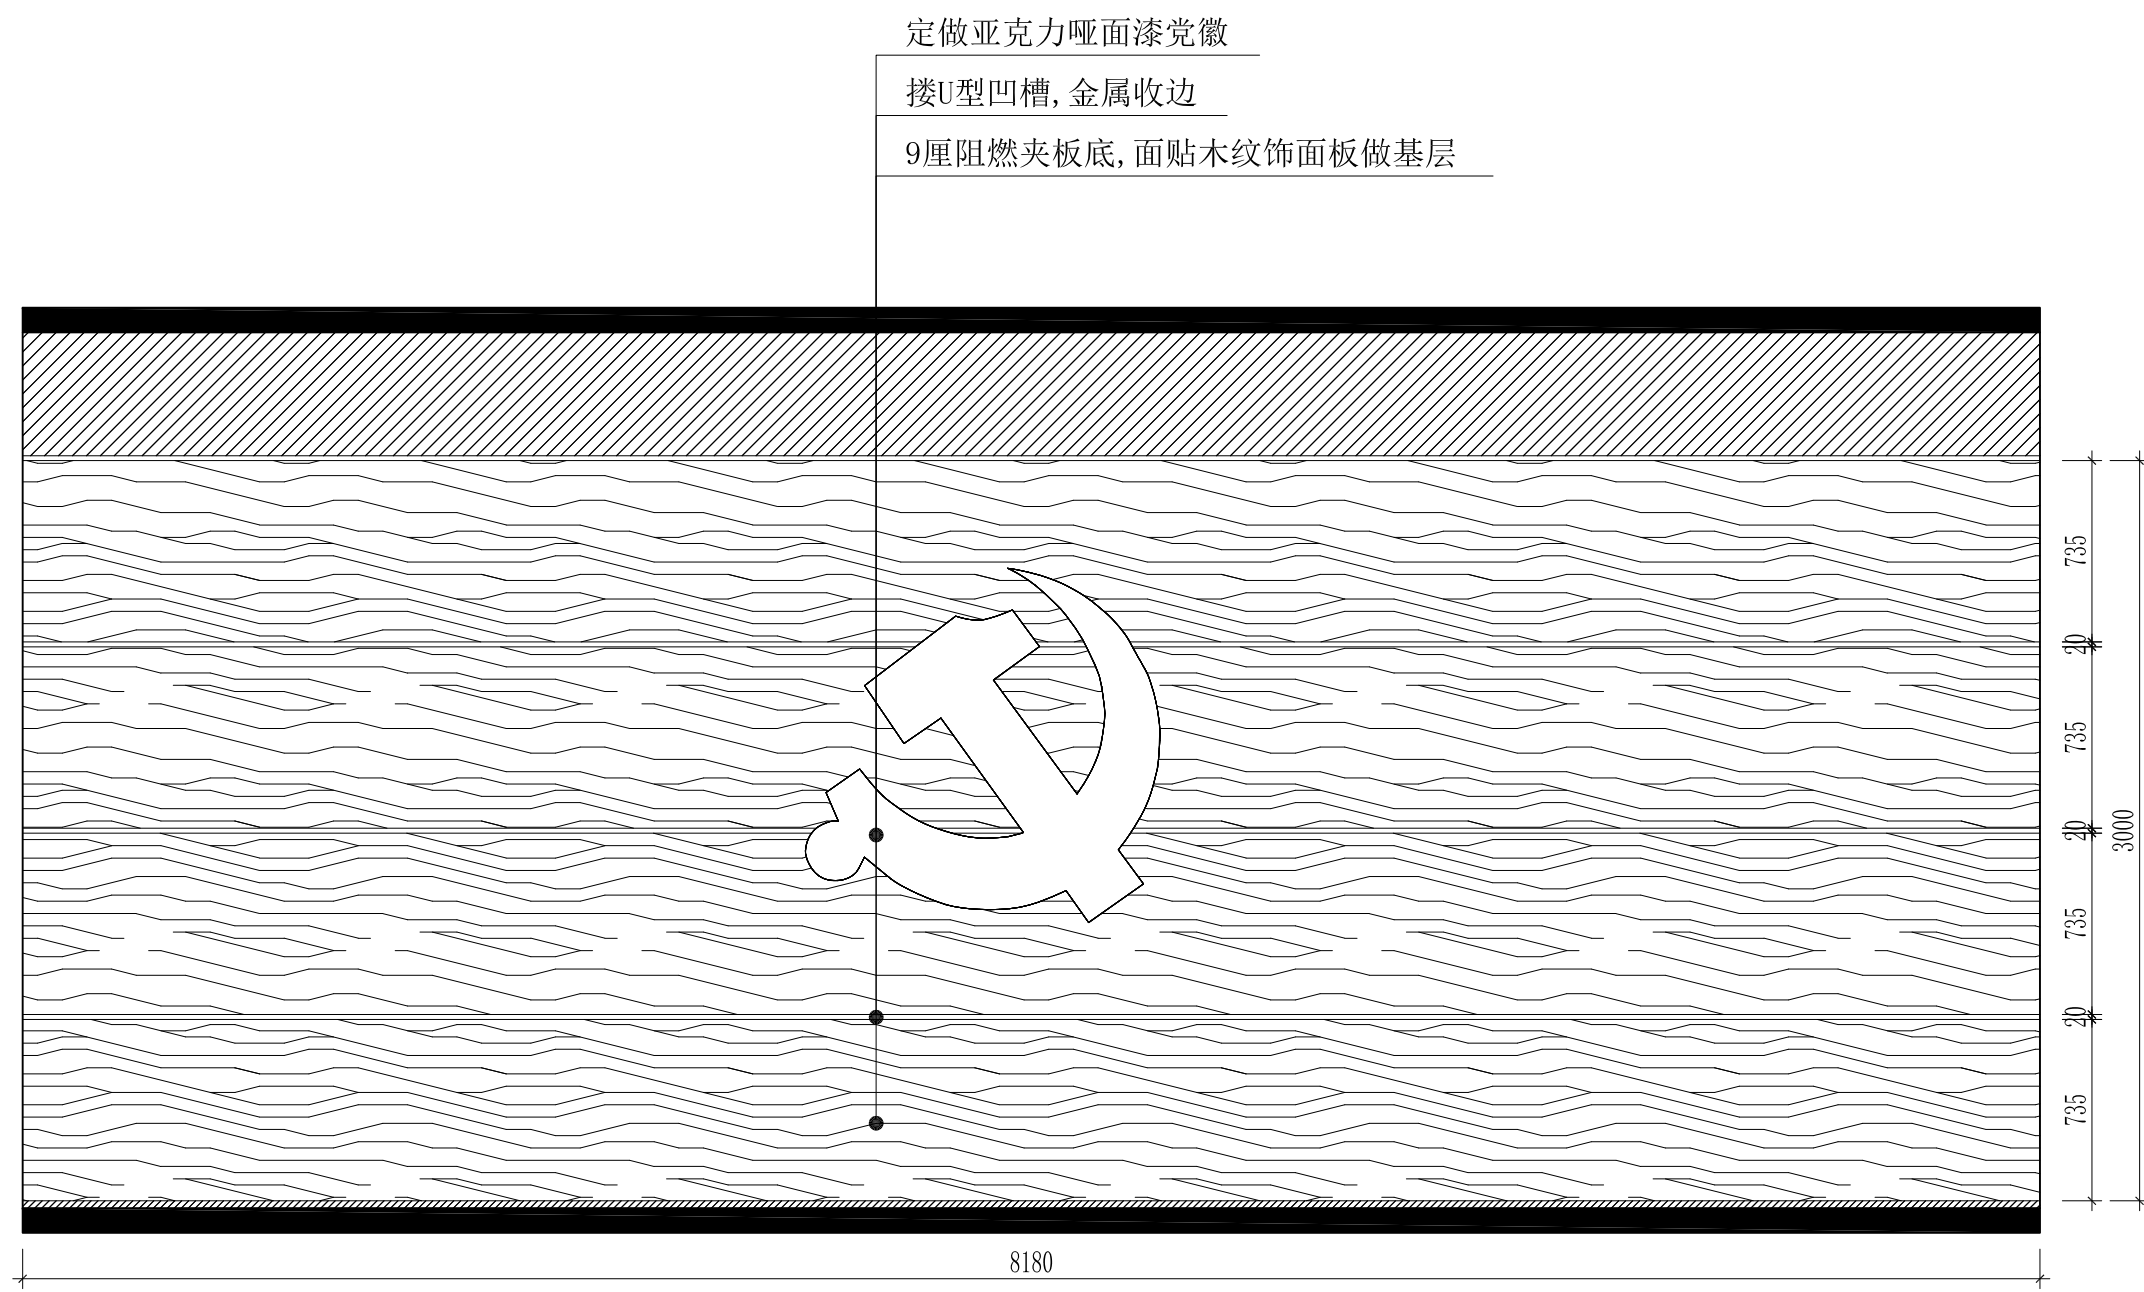


12 六楼党员活动室立面图 1:30

								兴建单位		设计阶段	
										设计编号	
审 定			方 案			项目 负责人		工程名称	商旅书记项目改造施工	日 期	
审 核			设 计			消防备案号		图纸内容	六楼党员活 动室立面图	图 别	
校 对			制 图			设计版本号				图 号	EL-12

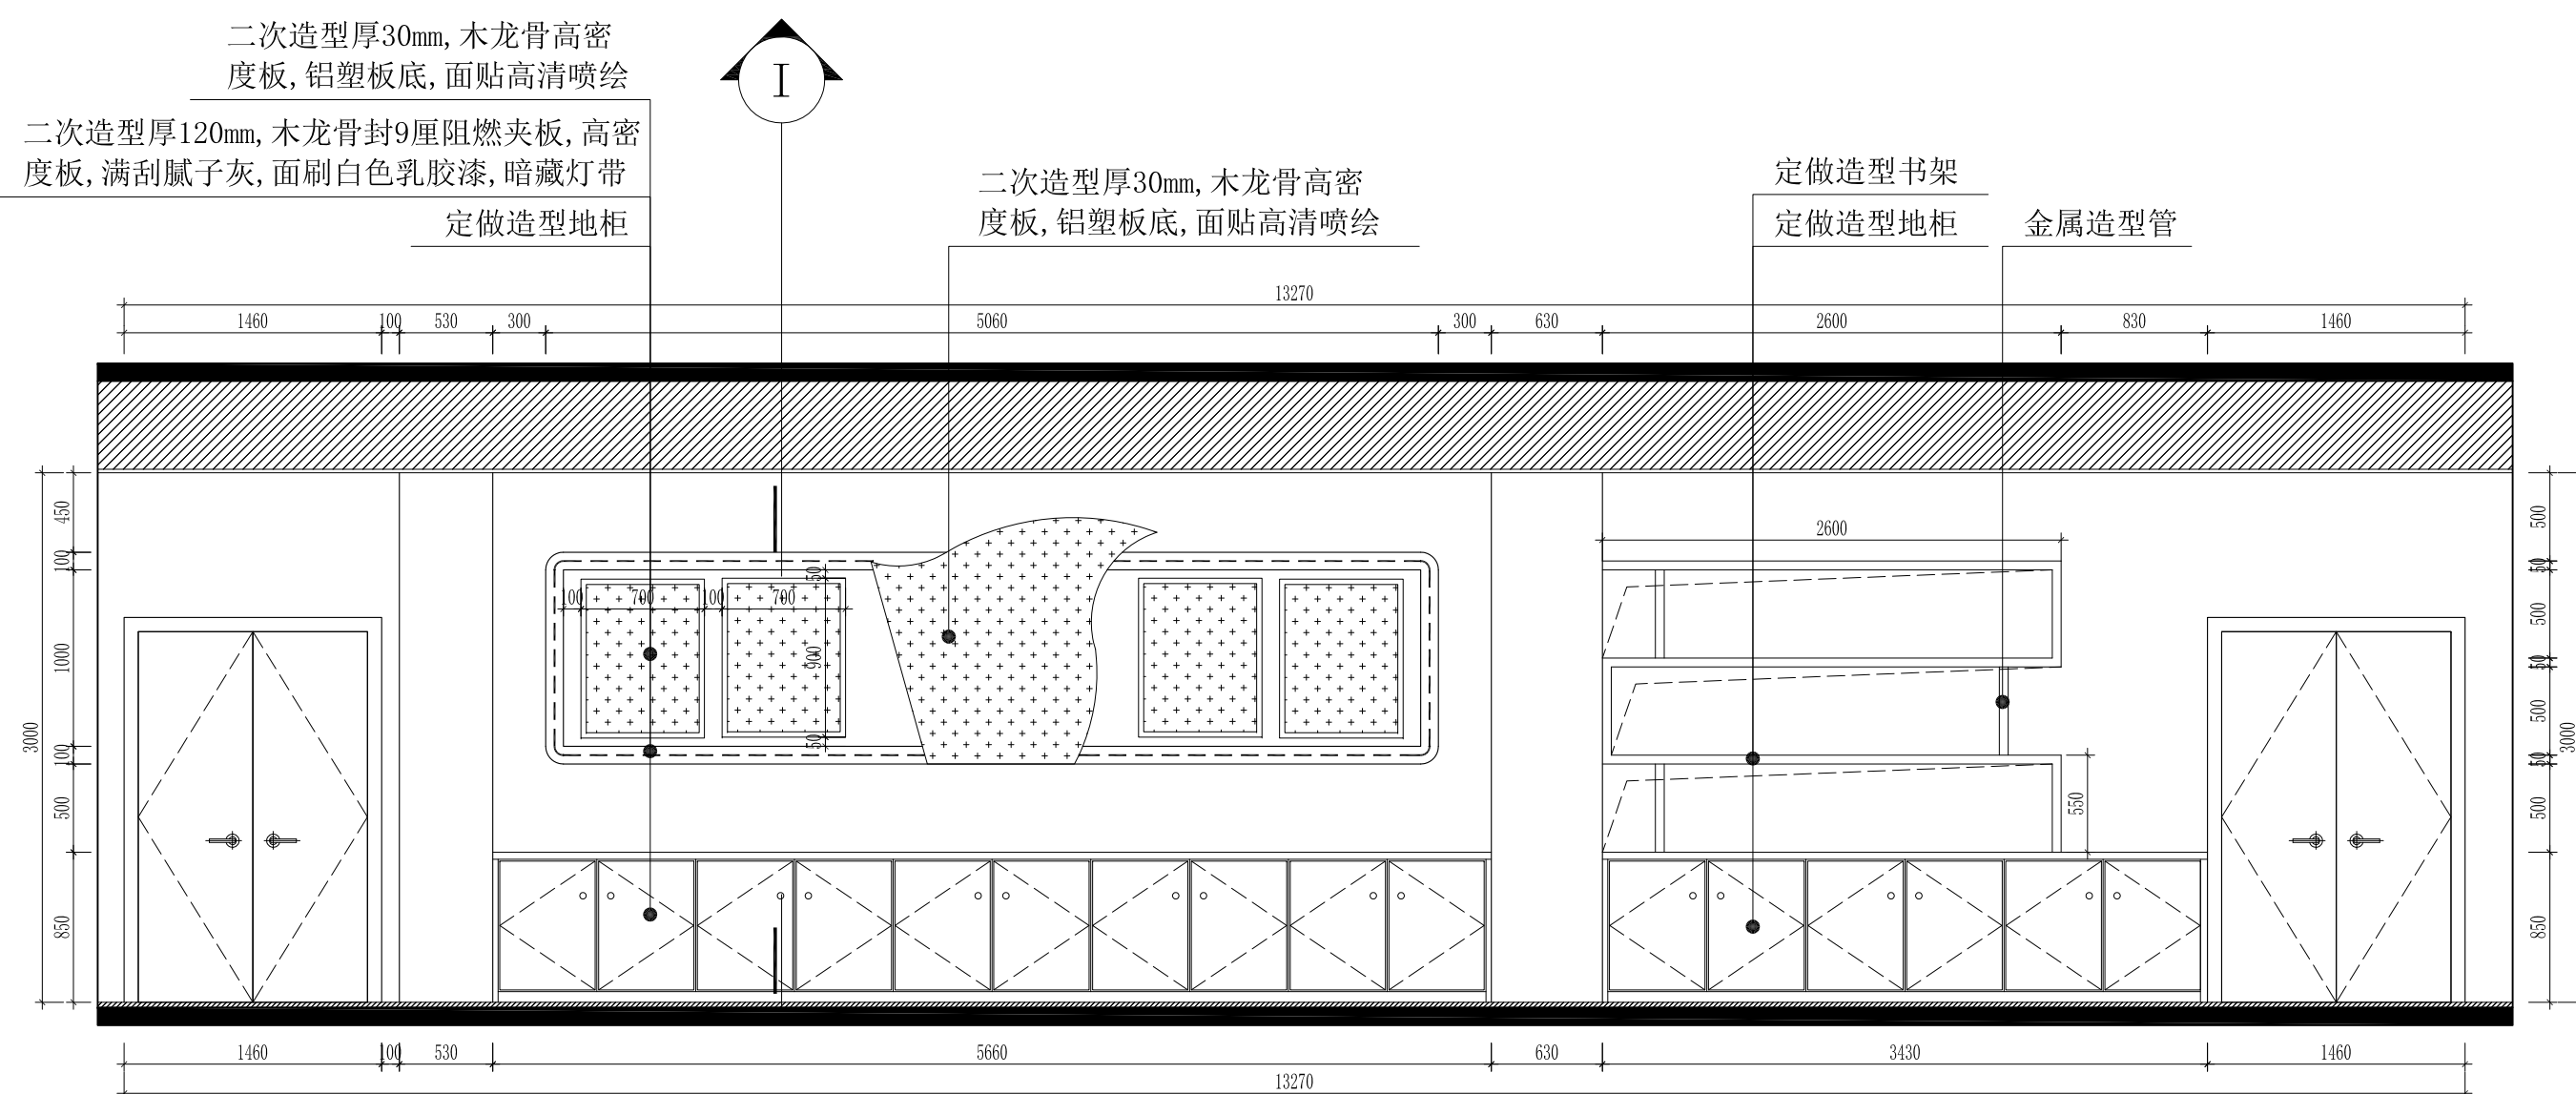


13 六楼党员活动室立面图 1:40

							兴建单位		设计阶段	
									设计编号	
审定			方案			项目负责人	工程名称	商旅书记项目改造施工	日期	
审核			设计			消防备案号	图纸内容	六楼党员活动室立面图	图别	
校对			制图			设计版本号			图号	EL-13

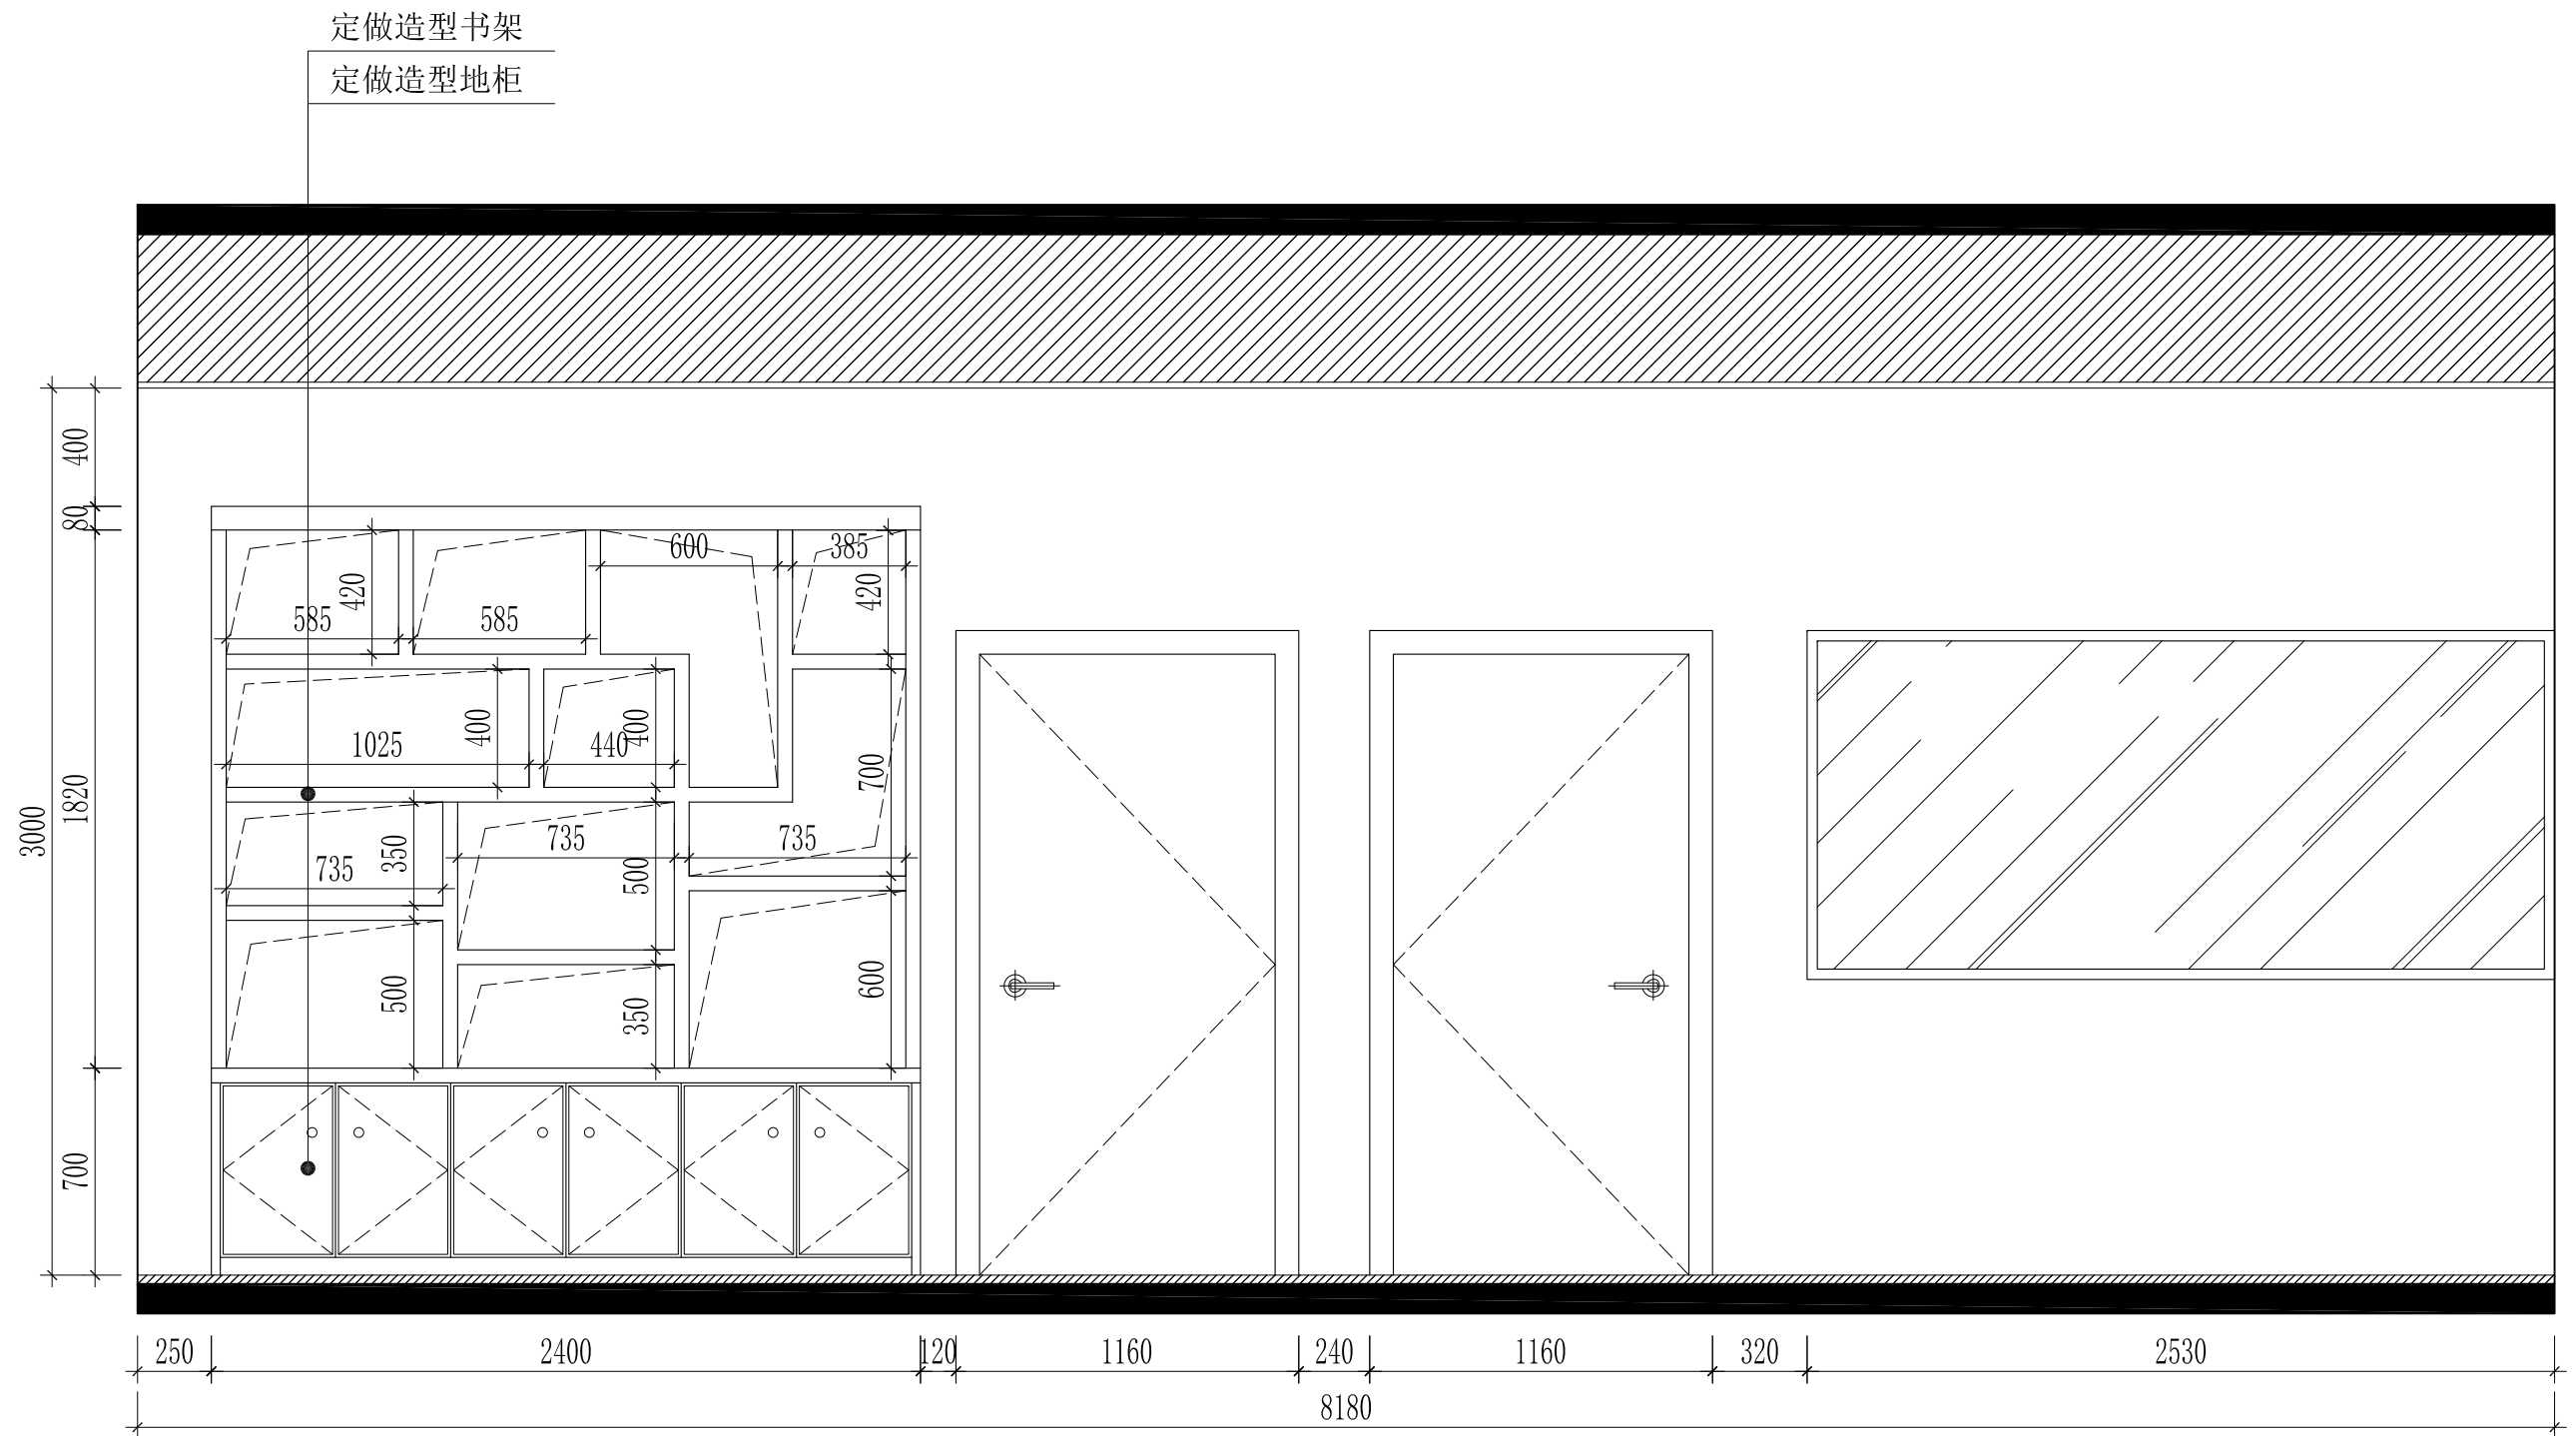


14 六楼党员活动室立面图 1:25

							兴建单位		设计阶段	
									设计编号	
审定			方案			项目负责人	工程名称	商旅书记项目改造施工	日期	
审核			设计			消防备案号	图纸内容	六楼党员活 动室立面图	图别	
校对			制图			设计版本号			图号	EL-14

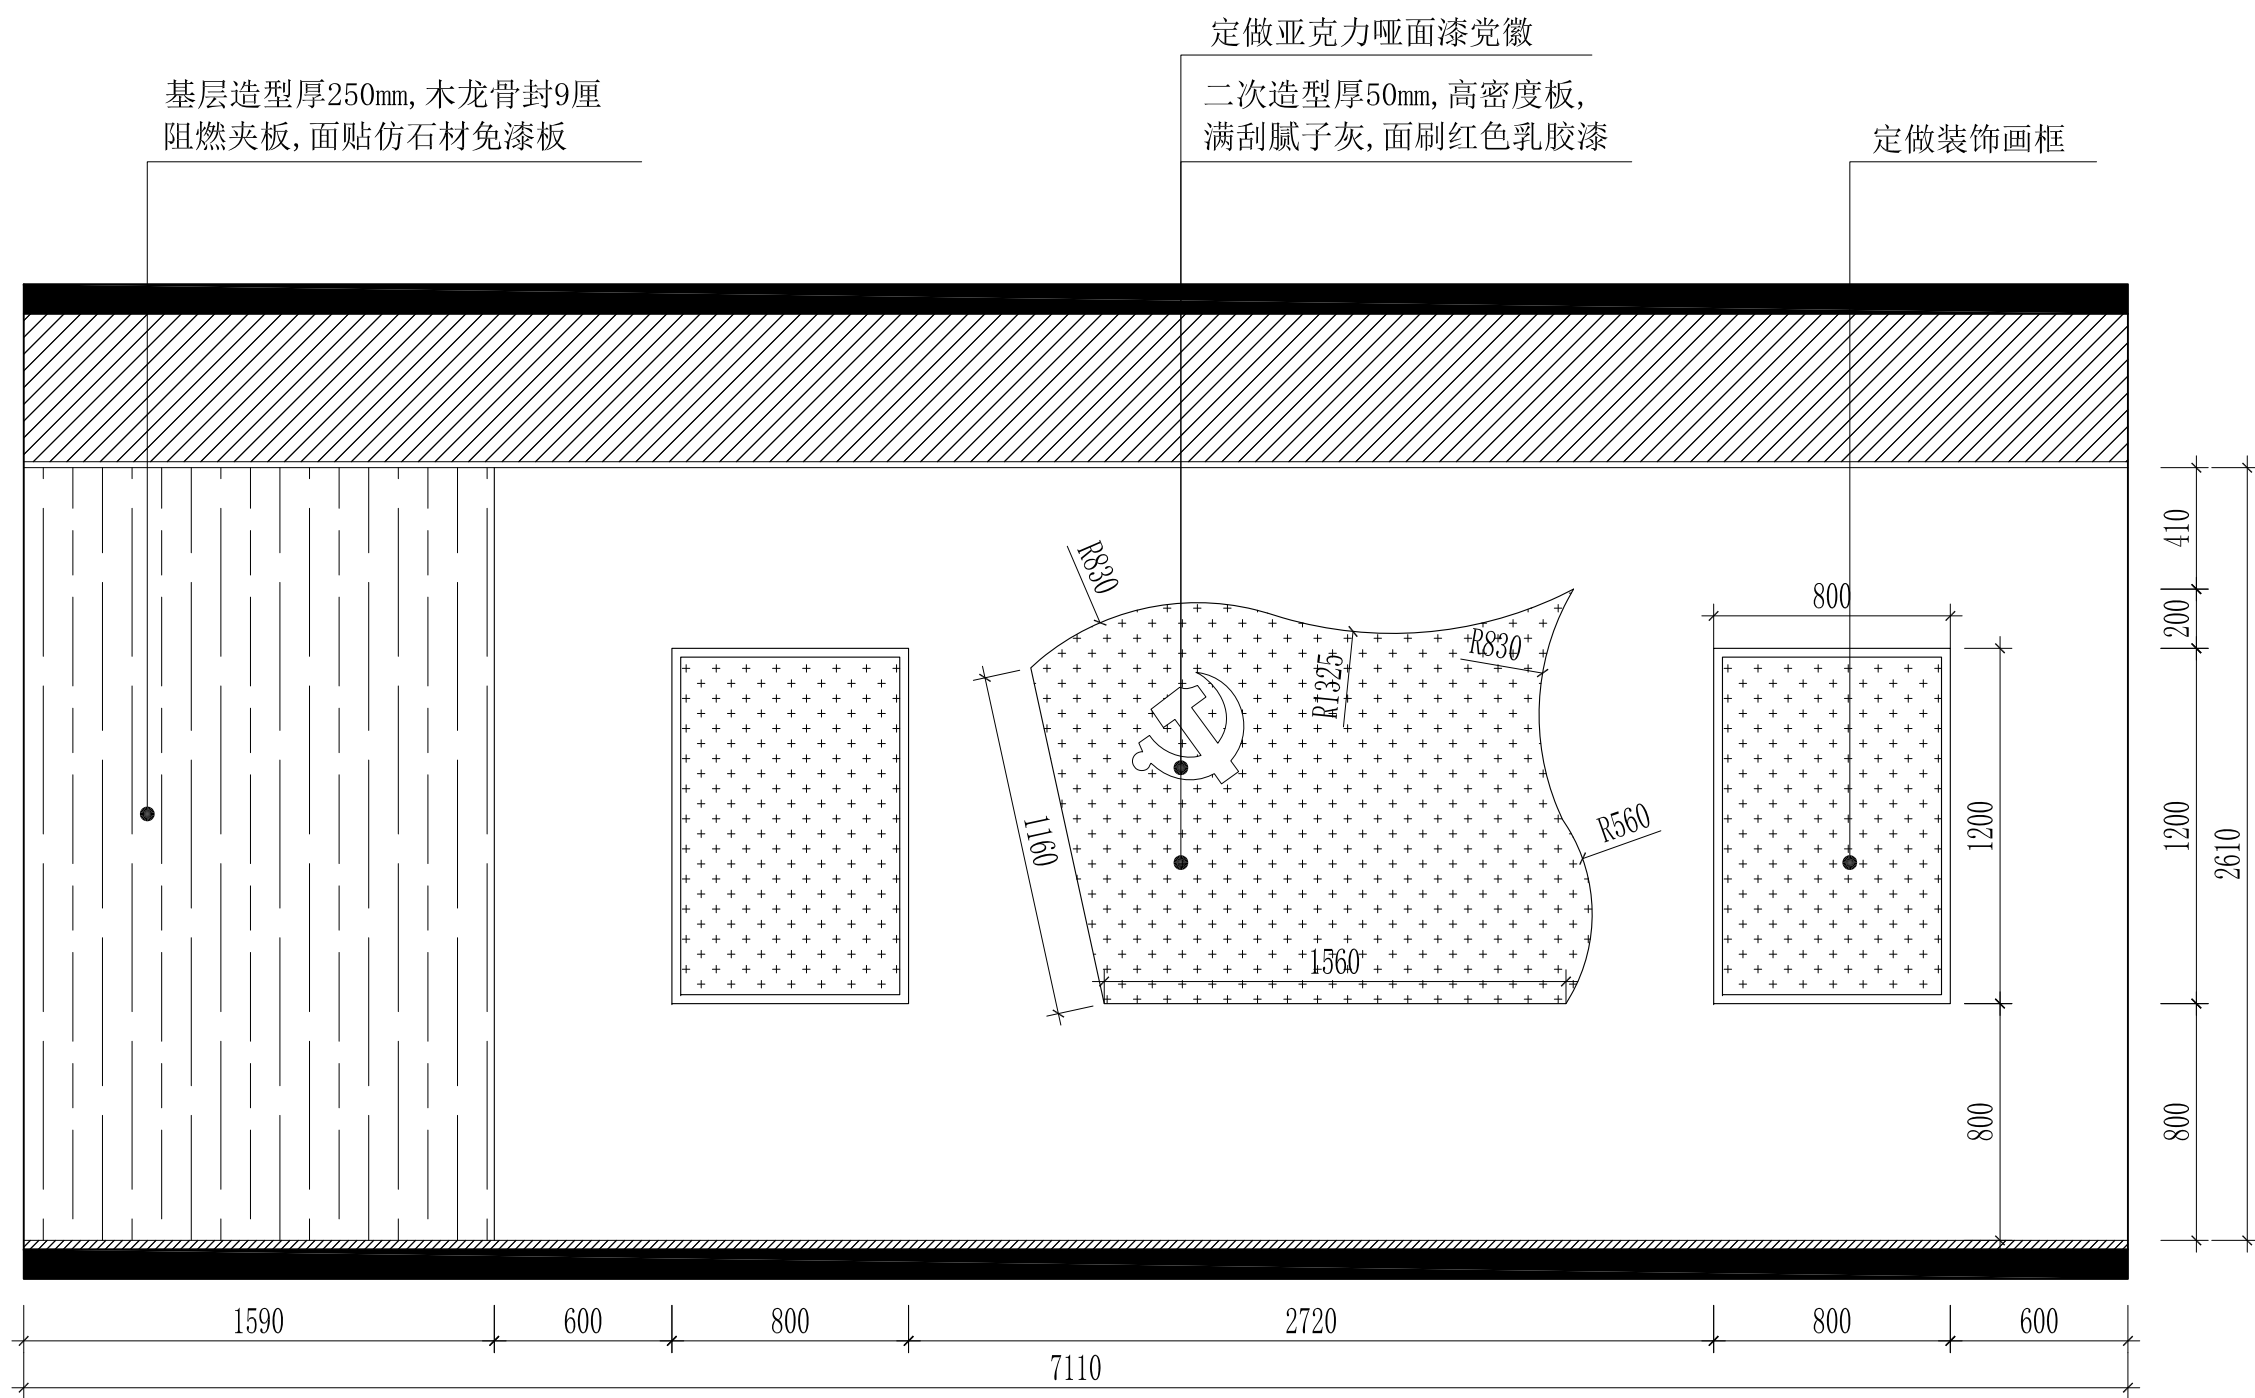


15 六楼党委会议室立面图 1:25

							兴建单位		设计阶段	
									设计编号	
审定			方案			项目负责人	工程名称	商旅书记项目改造施工	日期	
审核			设计			消防备案号	图纸内容	六楼党委会议 室立面图	图别	
校对			制图			设计版本号			图号	EL-15

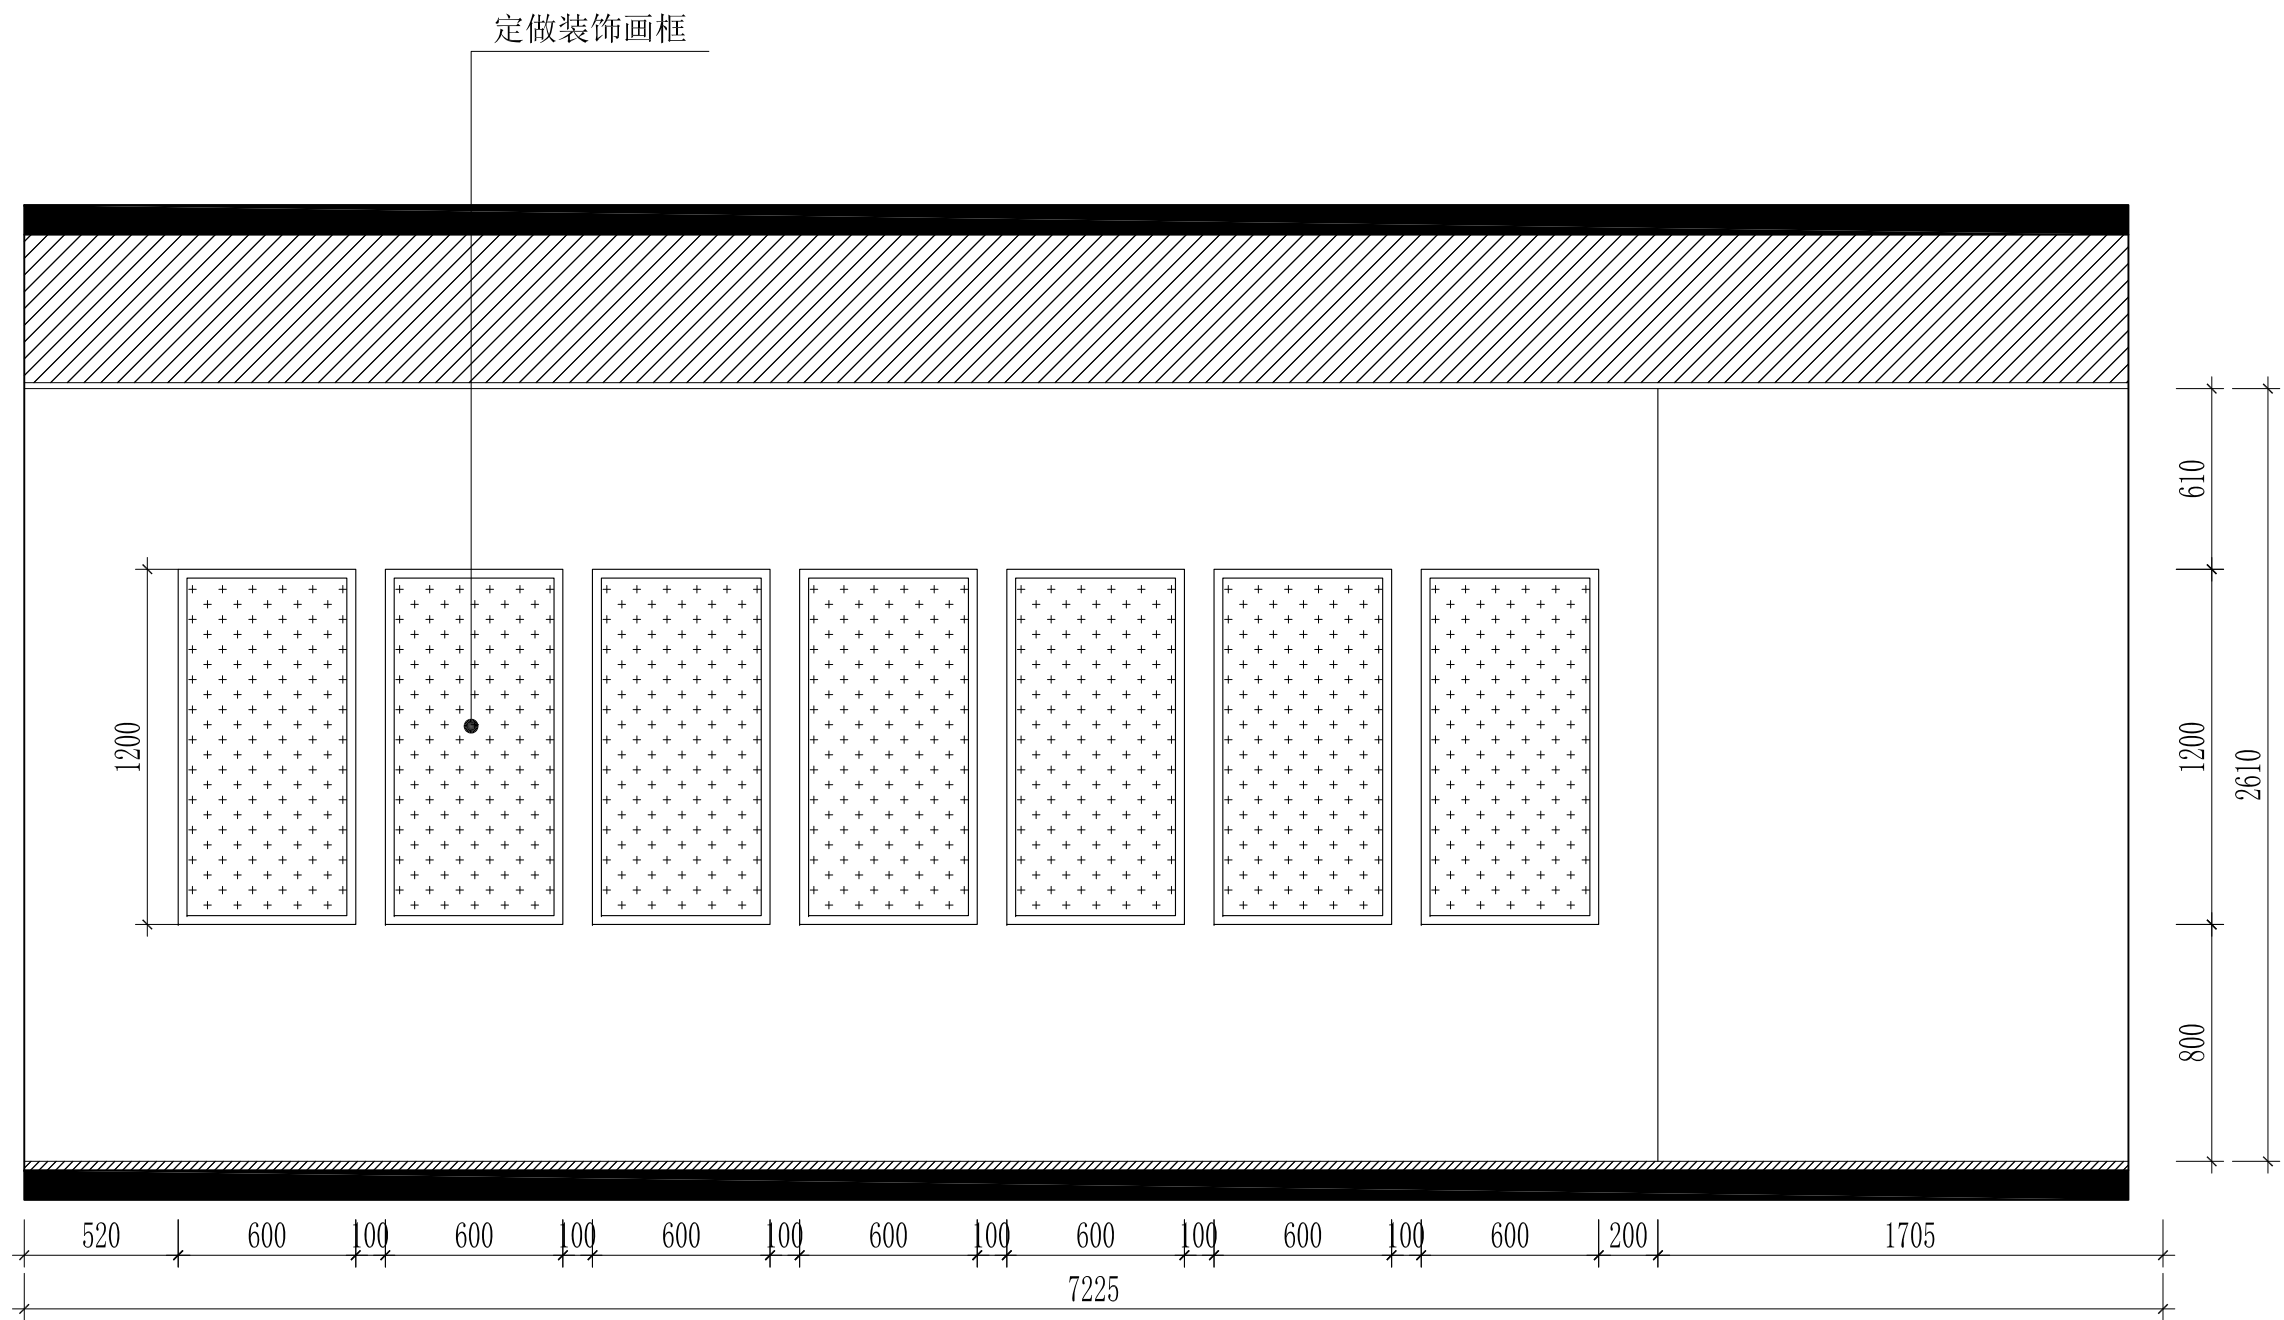


16 六楼党委会议室立面图 1:25


							兴建单位		设计阶段	
									设计编号	
审定			方案			项目负责人	工程名称	商旅书记项目改造施工	日期	
审核			设计			消防备案号	图纸内容	六楼党委会议室立面图	图别	
校对			制图			设计版本号			图号	EL-16

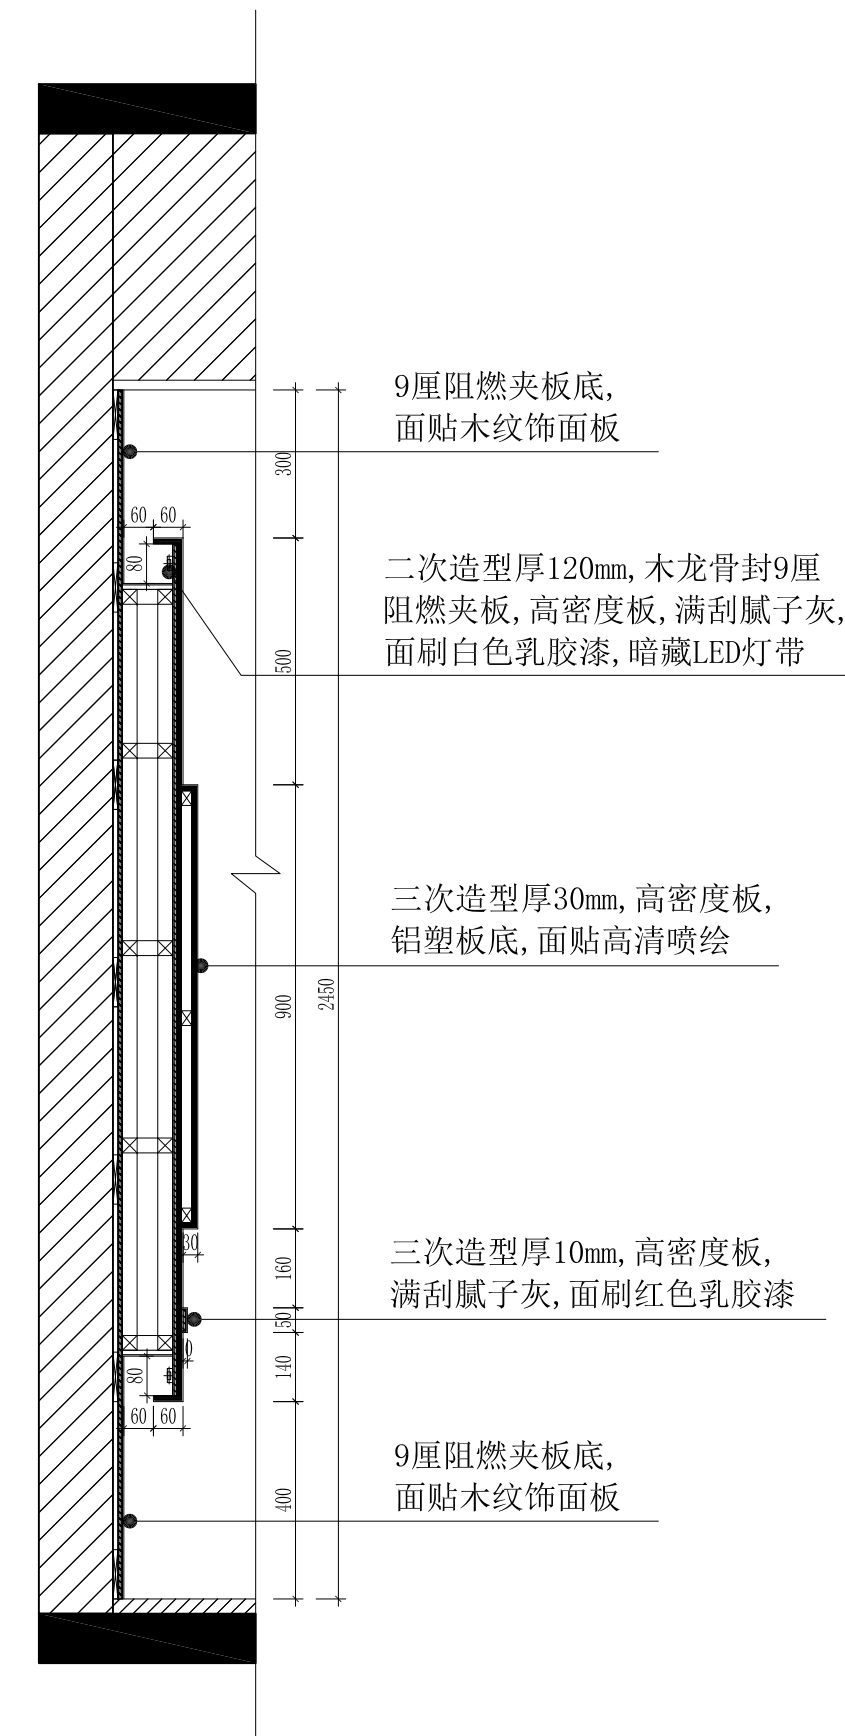

A 立面剖面图 1:15

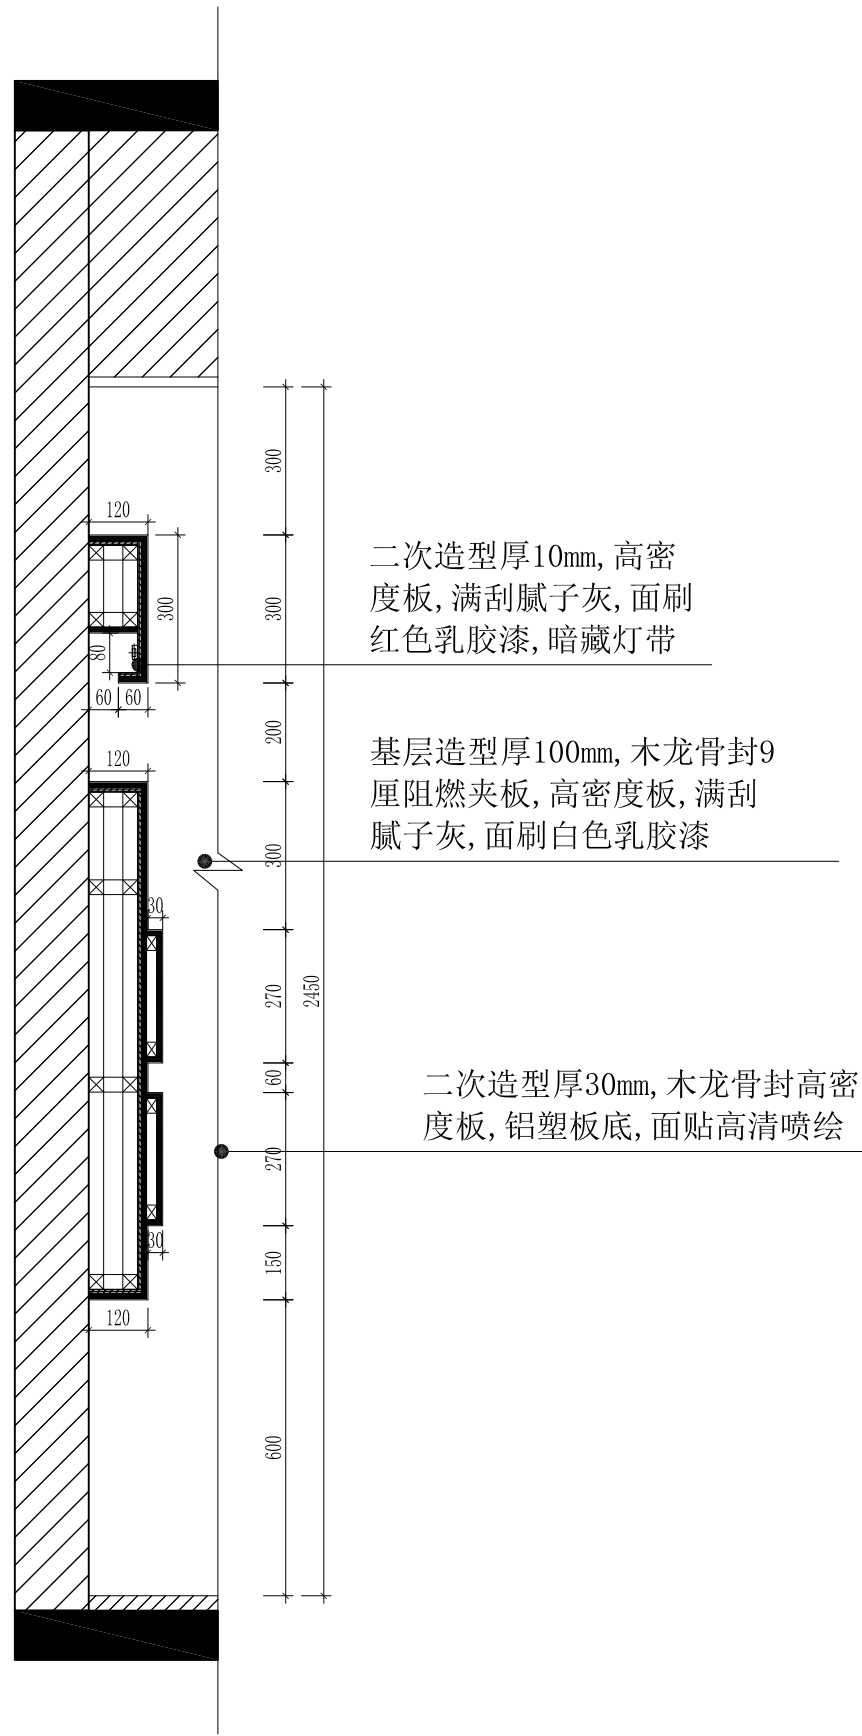


B 立面剖面图 1:15

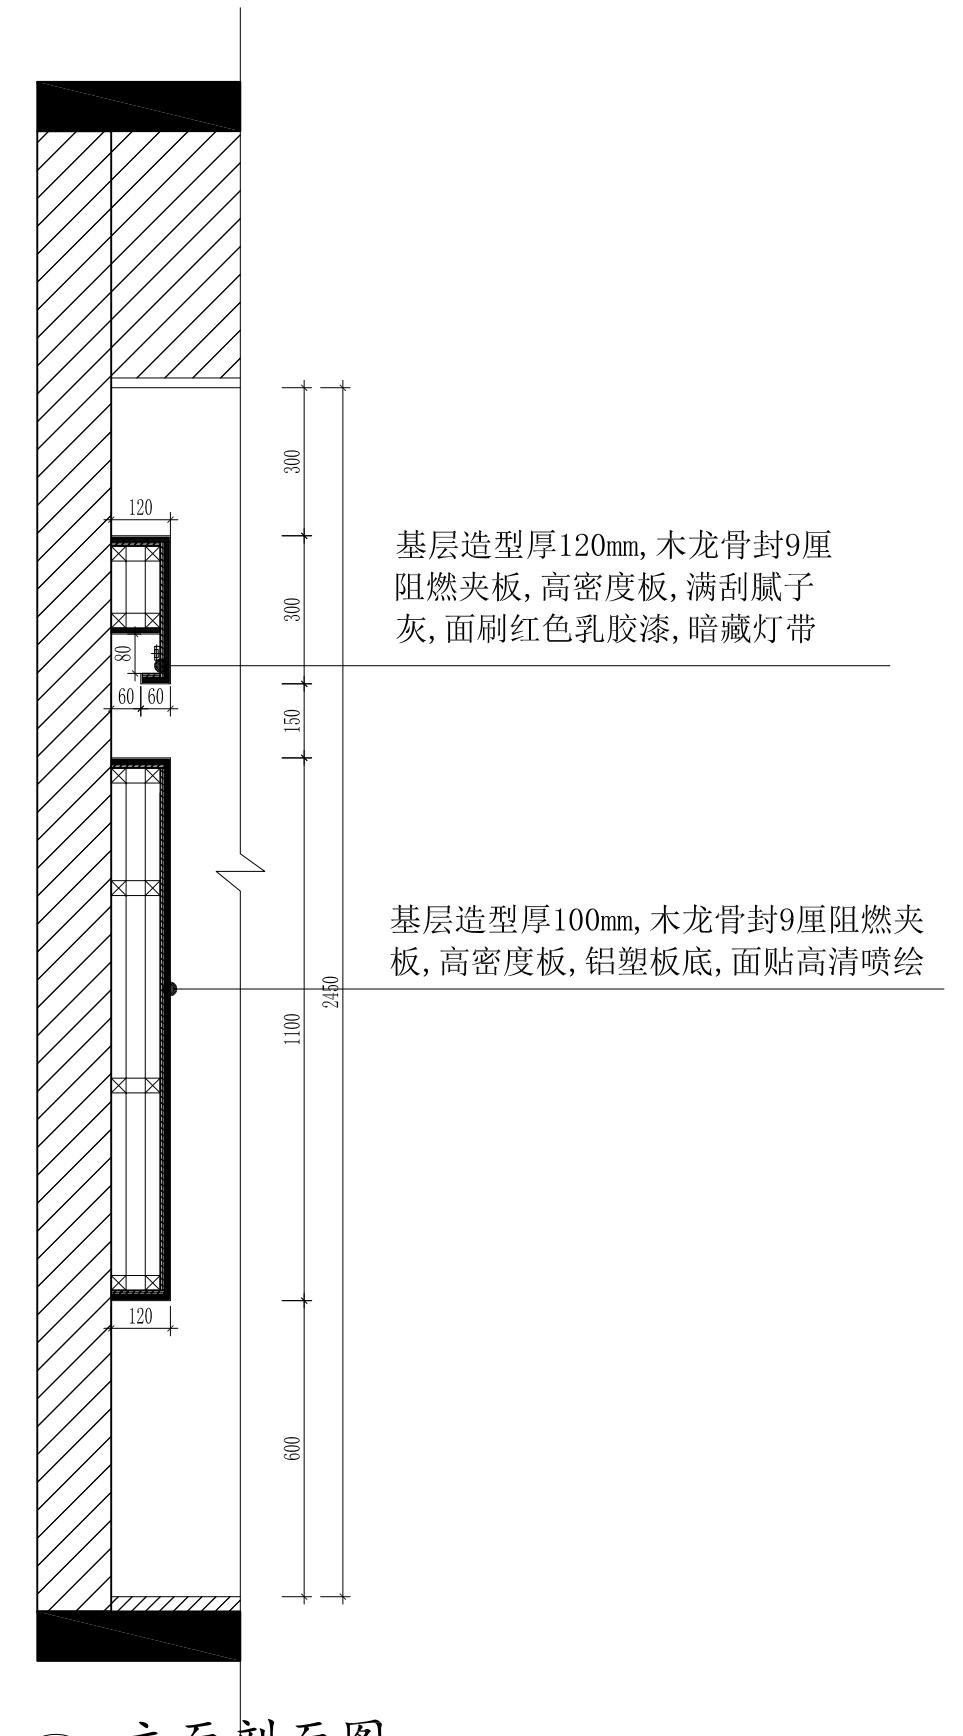


C 立面剖面图 1:15


				兴建单位		设计阶段	
						设计编号	
审定		方案		项目负责人	工程名称	商旅书记项目改造施工	日期
审核		设计		消防备案号	图纸内容	立面剖面图一	图别
校对		制图		设计版本号			图号 DY-01

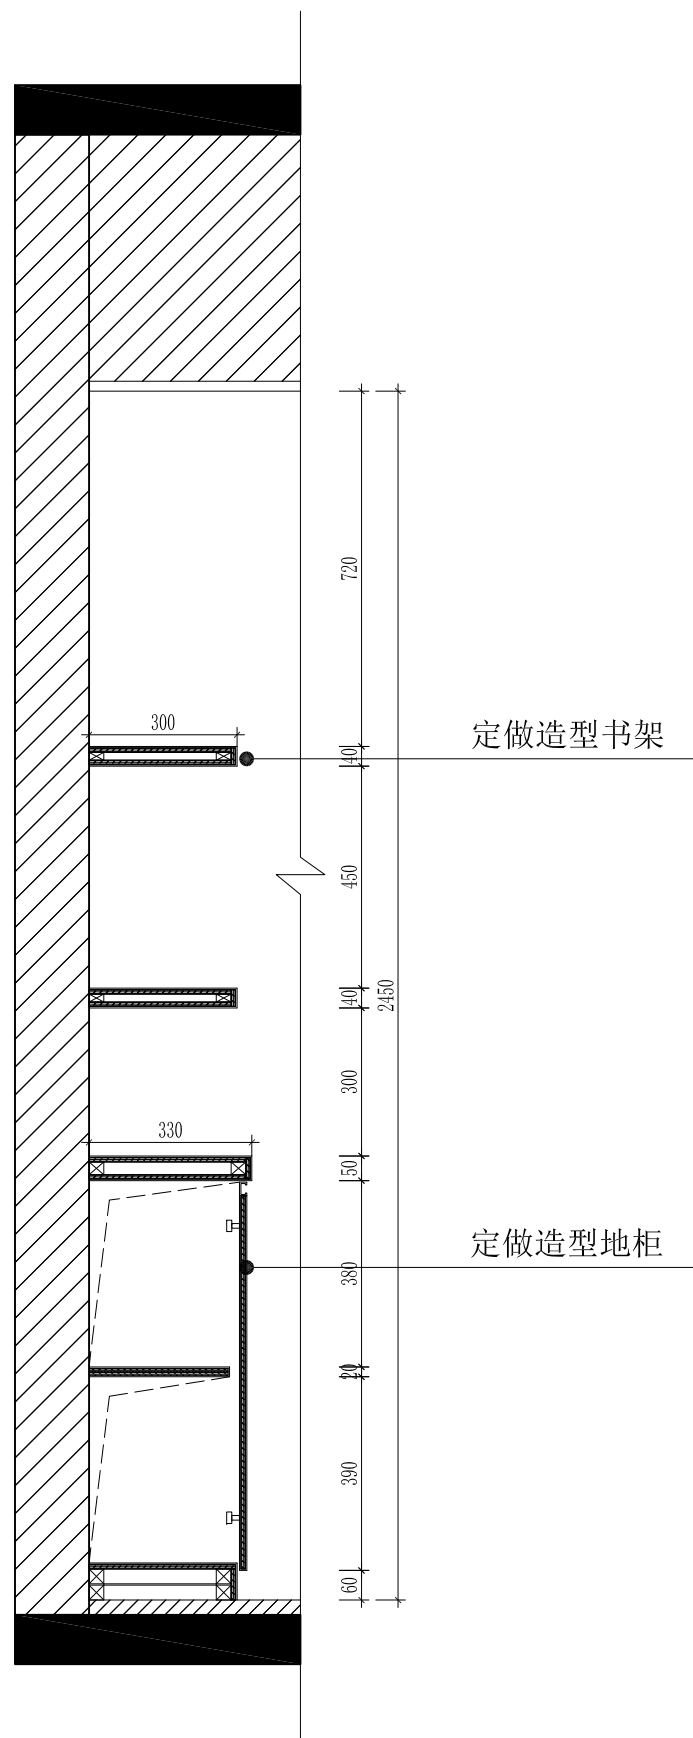

D 立面剖面图 1:15

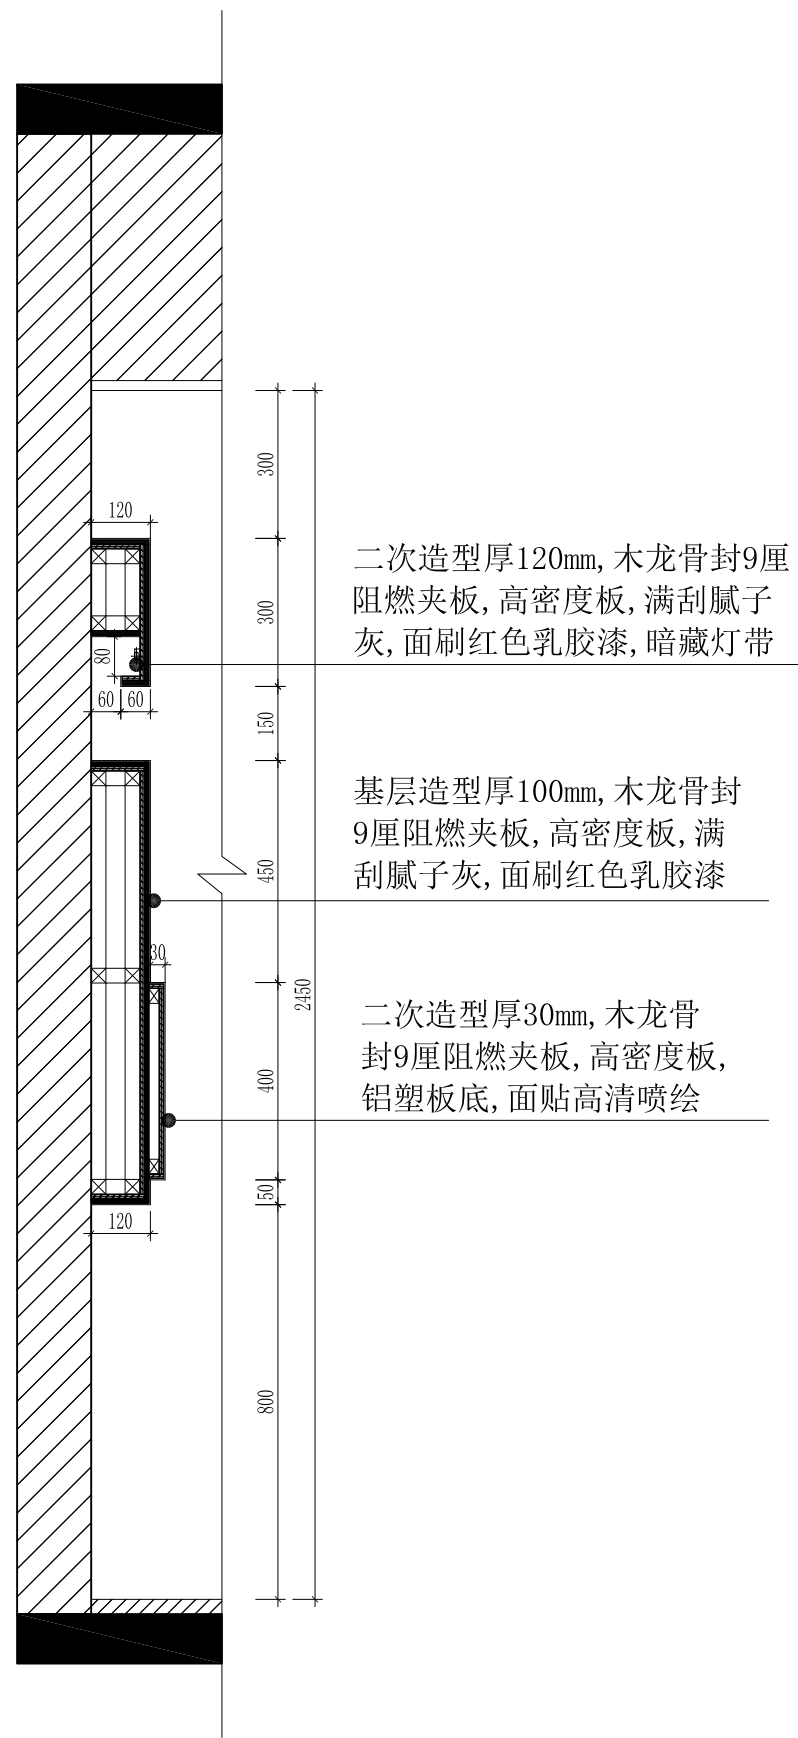


E 立面剖面图 1:15

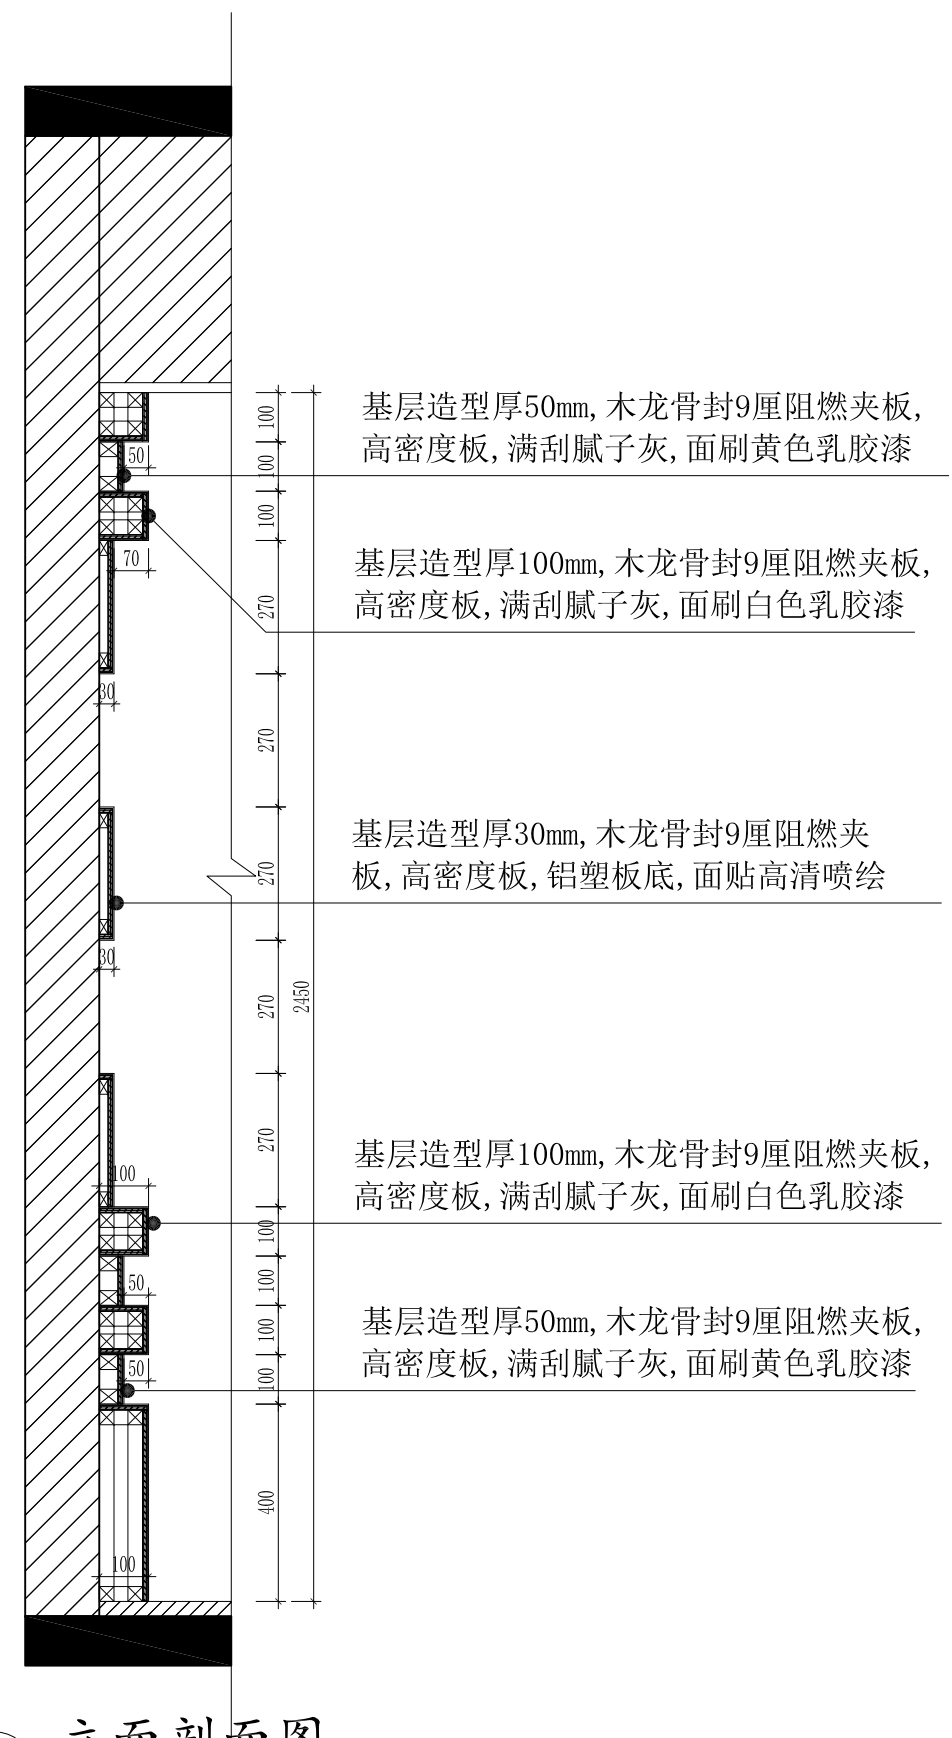


F 立面剖面图 1:15


				兴建单位		设计阶段	
				工程名称	商旅书记项目改造施工	设计编号	
审定		方案		项目负责人		日期	
审核		设计		消防备案号		图别	
校对		制图		设计版本号		图号	DY-02

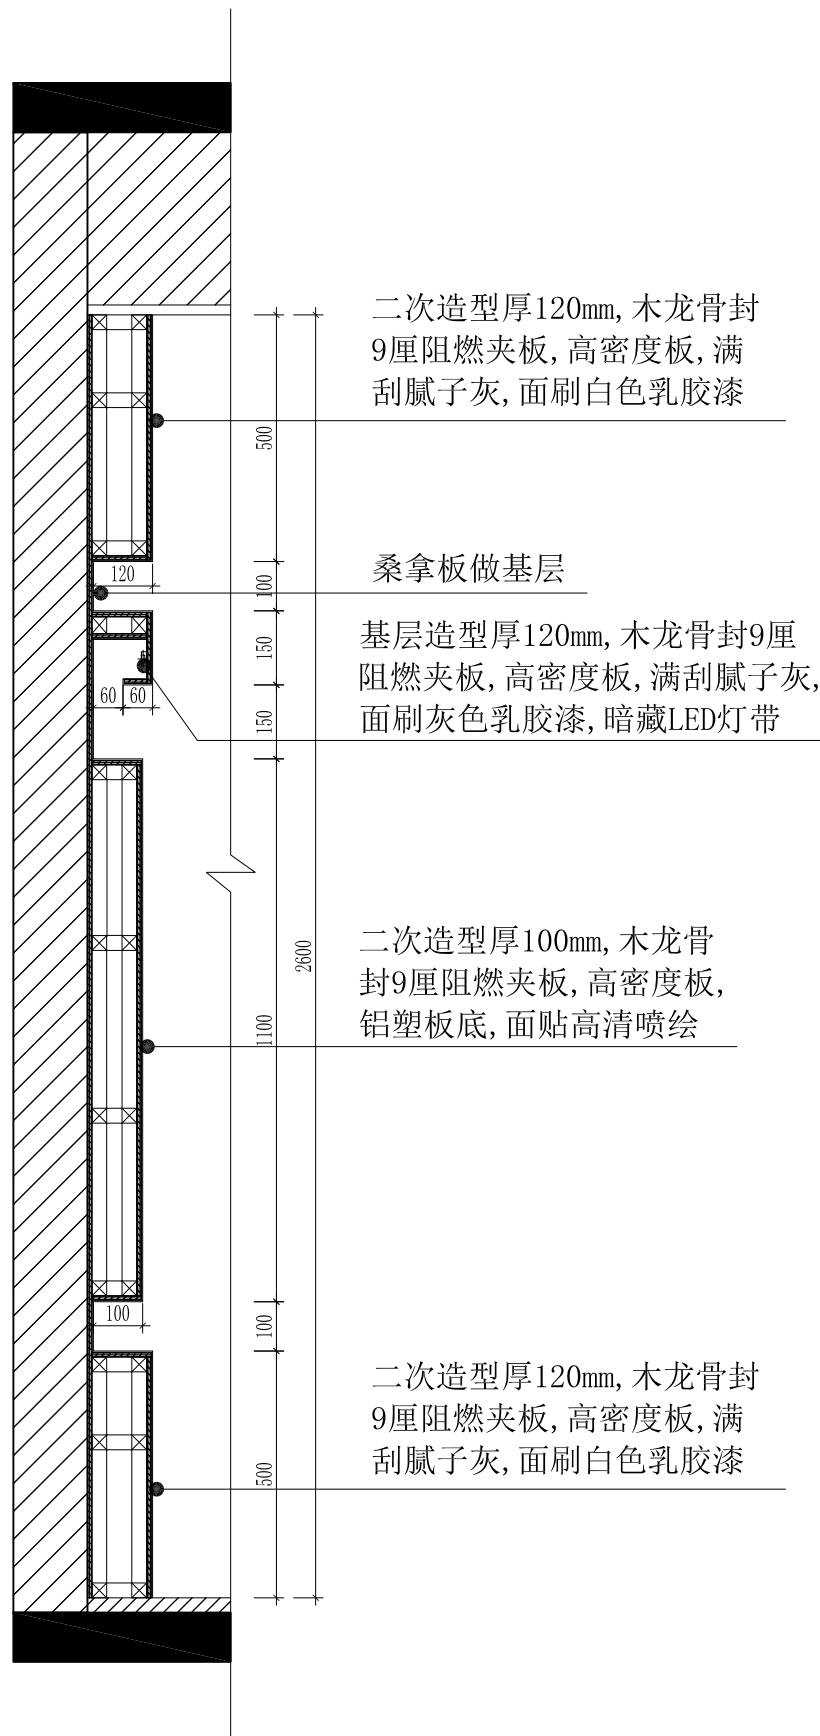

G 立面剖面图 1:15

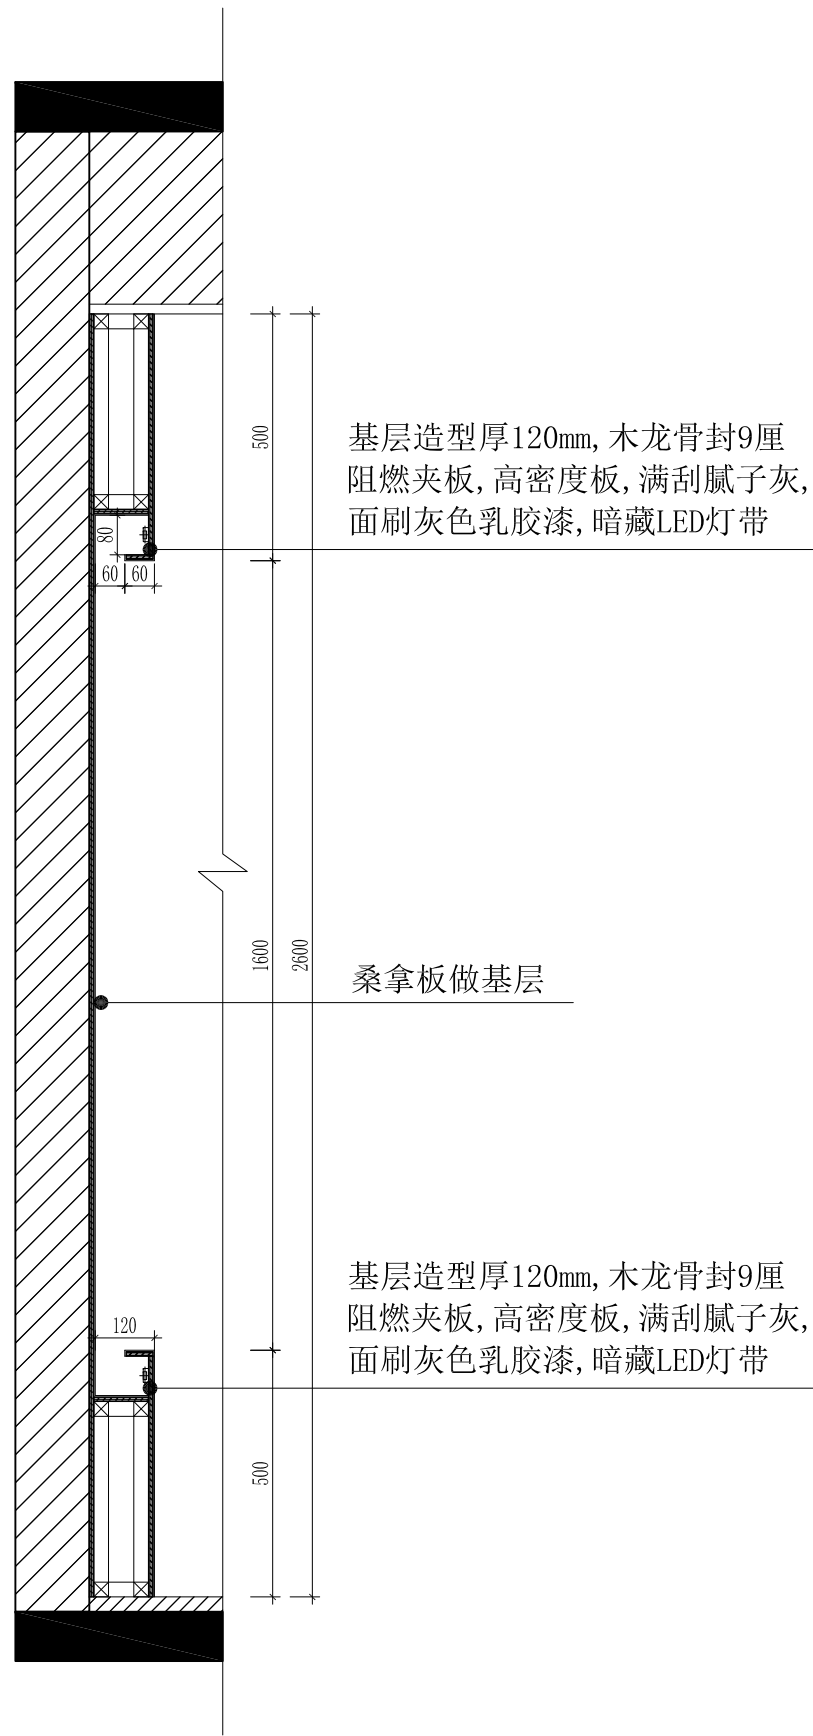

H 立面剖面图 1:15

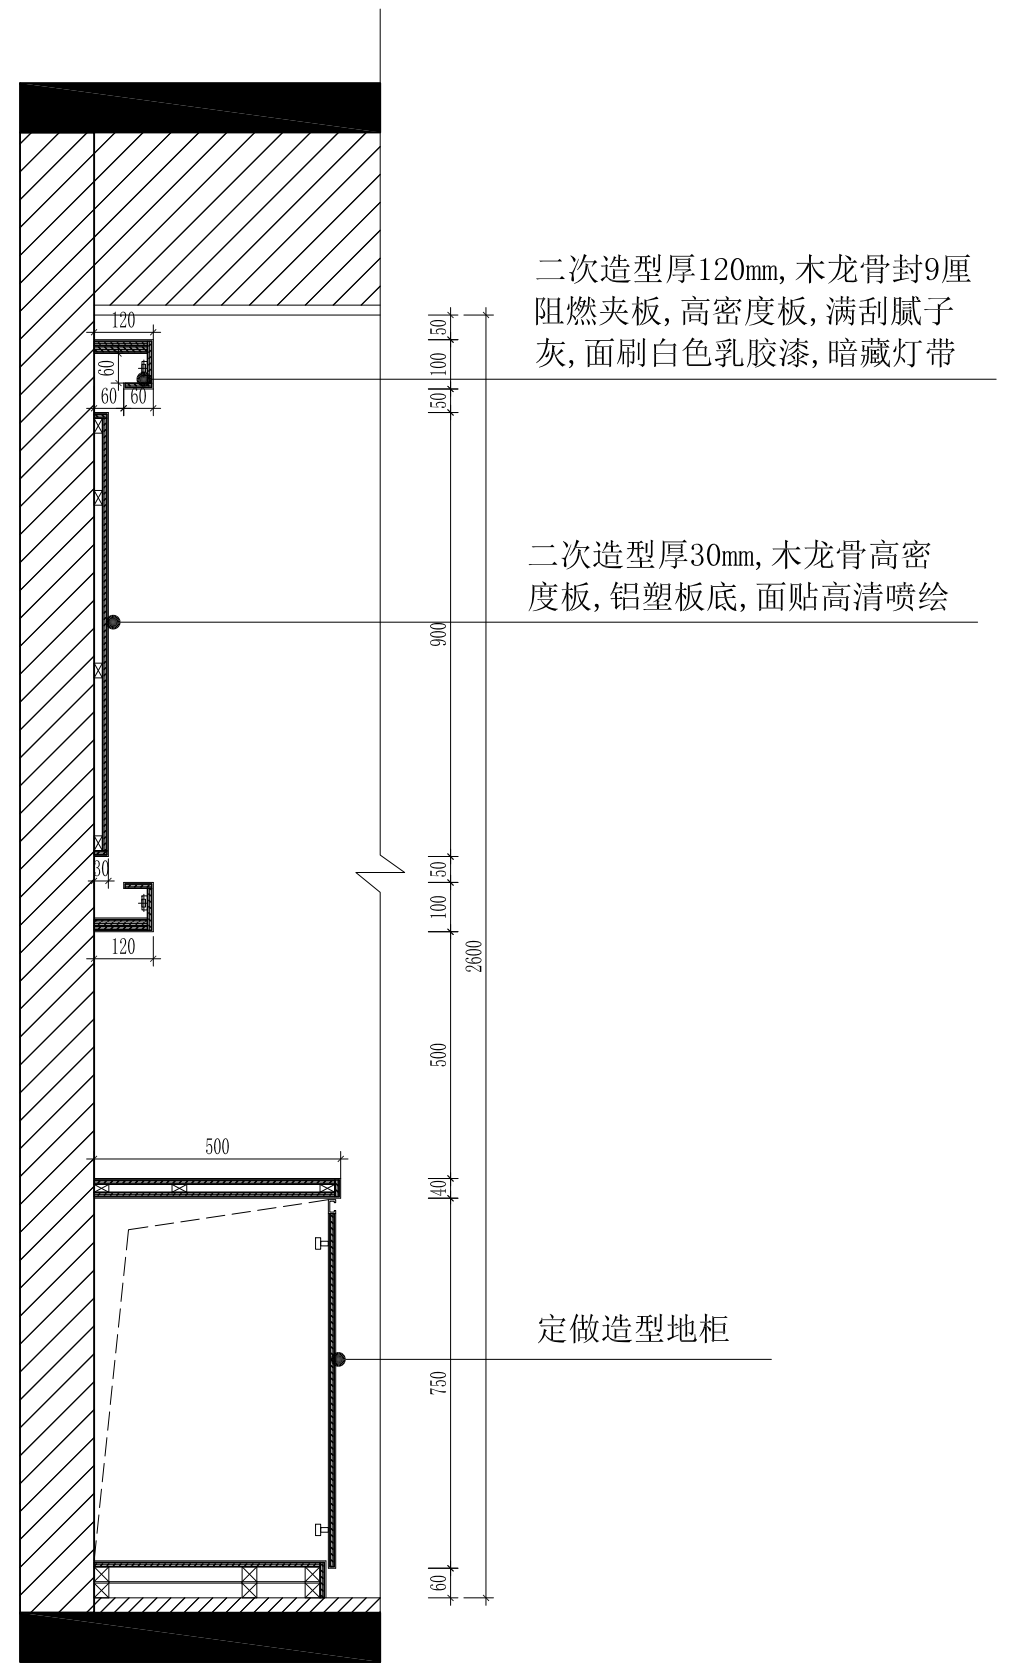

I 立面剖面图 1:15

				兴建单位	设计阶段
				工程名称	设计编号
审定		方案		项目负责人	日期
审核		设计		消防备案号	图别
校对		制图		设计版本号	图号 EL-03
				图纸内容	立面剖面图三