


20000

装订线

由 Autodesk 教育版产品制作

装订线

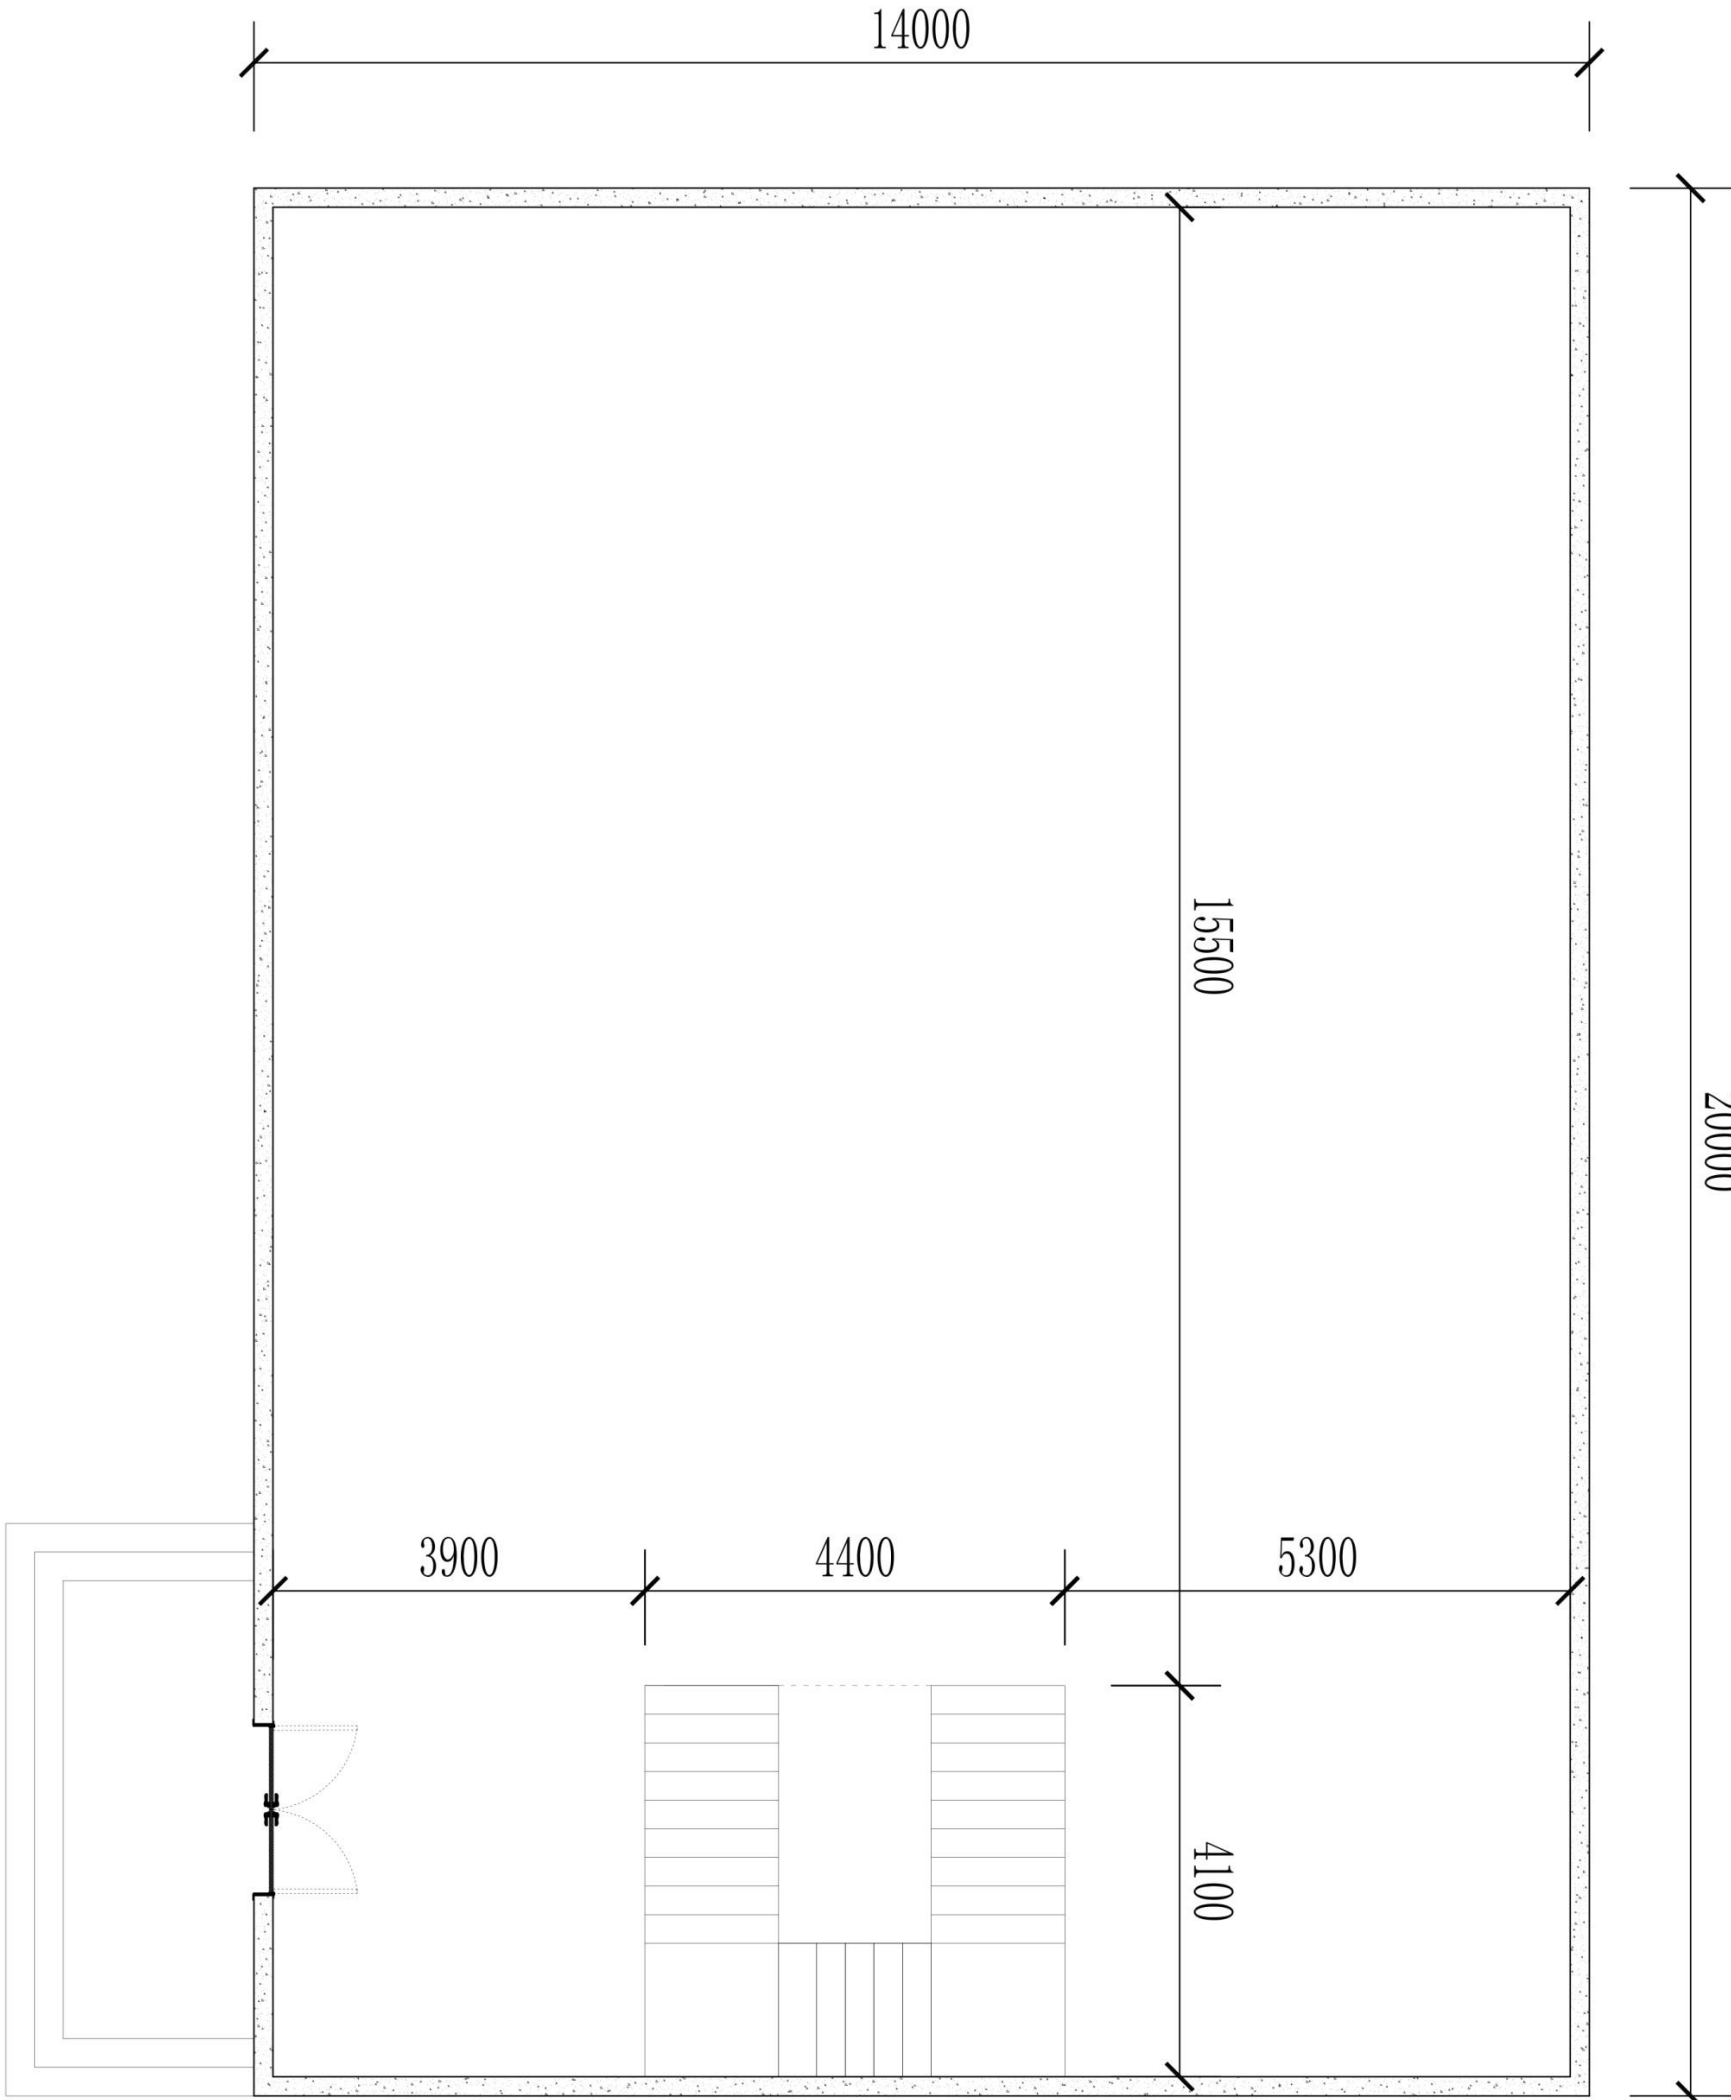

ORIGINALITY
原创

室内设计有限公司
Max Interiors Ltd

电话 (Tel) :

传真 (Fax) :

QQ邮箱 :

声明 Statement:

本设计属于原创室内设计
公司所有, 未经本公司同
意, 各单位或个人不得转
载, 经发现, 本公司当侵权
处理。

修改 Modify:

1: 2:

3: 4:

备注 Remarks:

项目编号 Item No

项目名称 Project Title

广东机场集团湛江机场
迁建工程指挥部

电话 (Tel) :

传真 (Fax) :

QQ邮箱 :

图纸名称 Drawing name

西附楼首层平面图

设计 Design

制图 Drawn

审核 Check


日期 Date

比例 Scale 1:1

图号 Figure no P-03

序号 PageNo 03

装订线

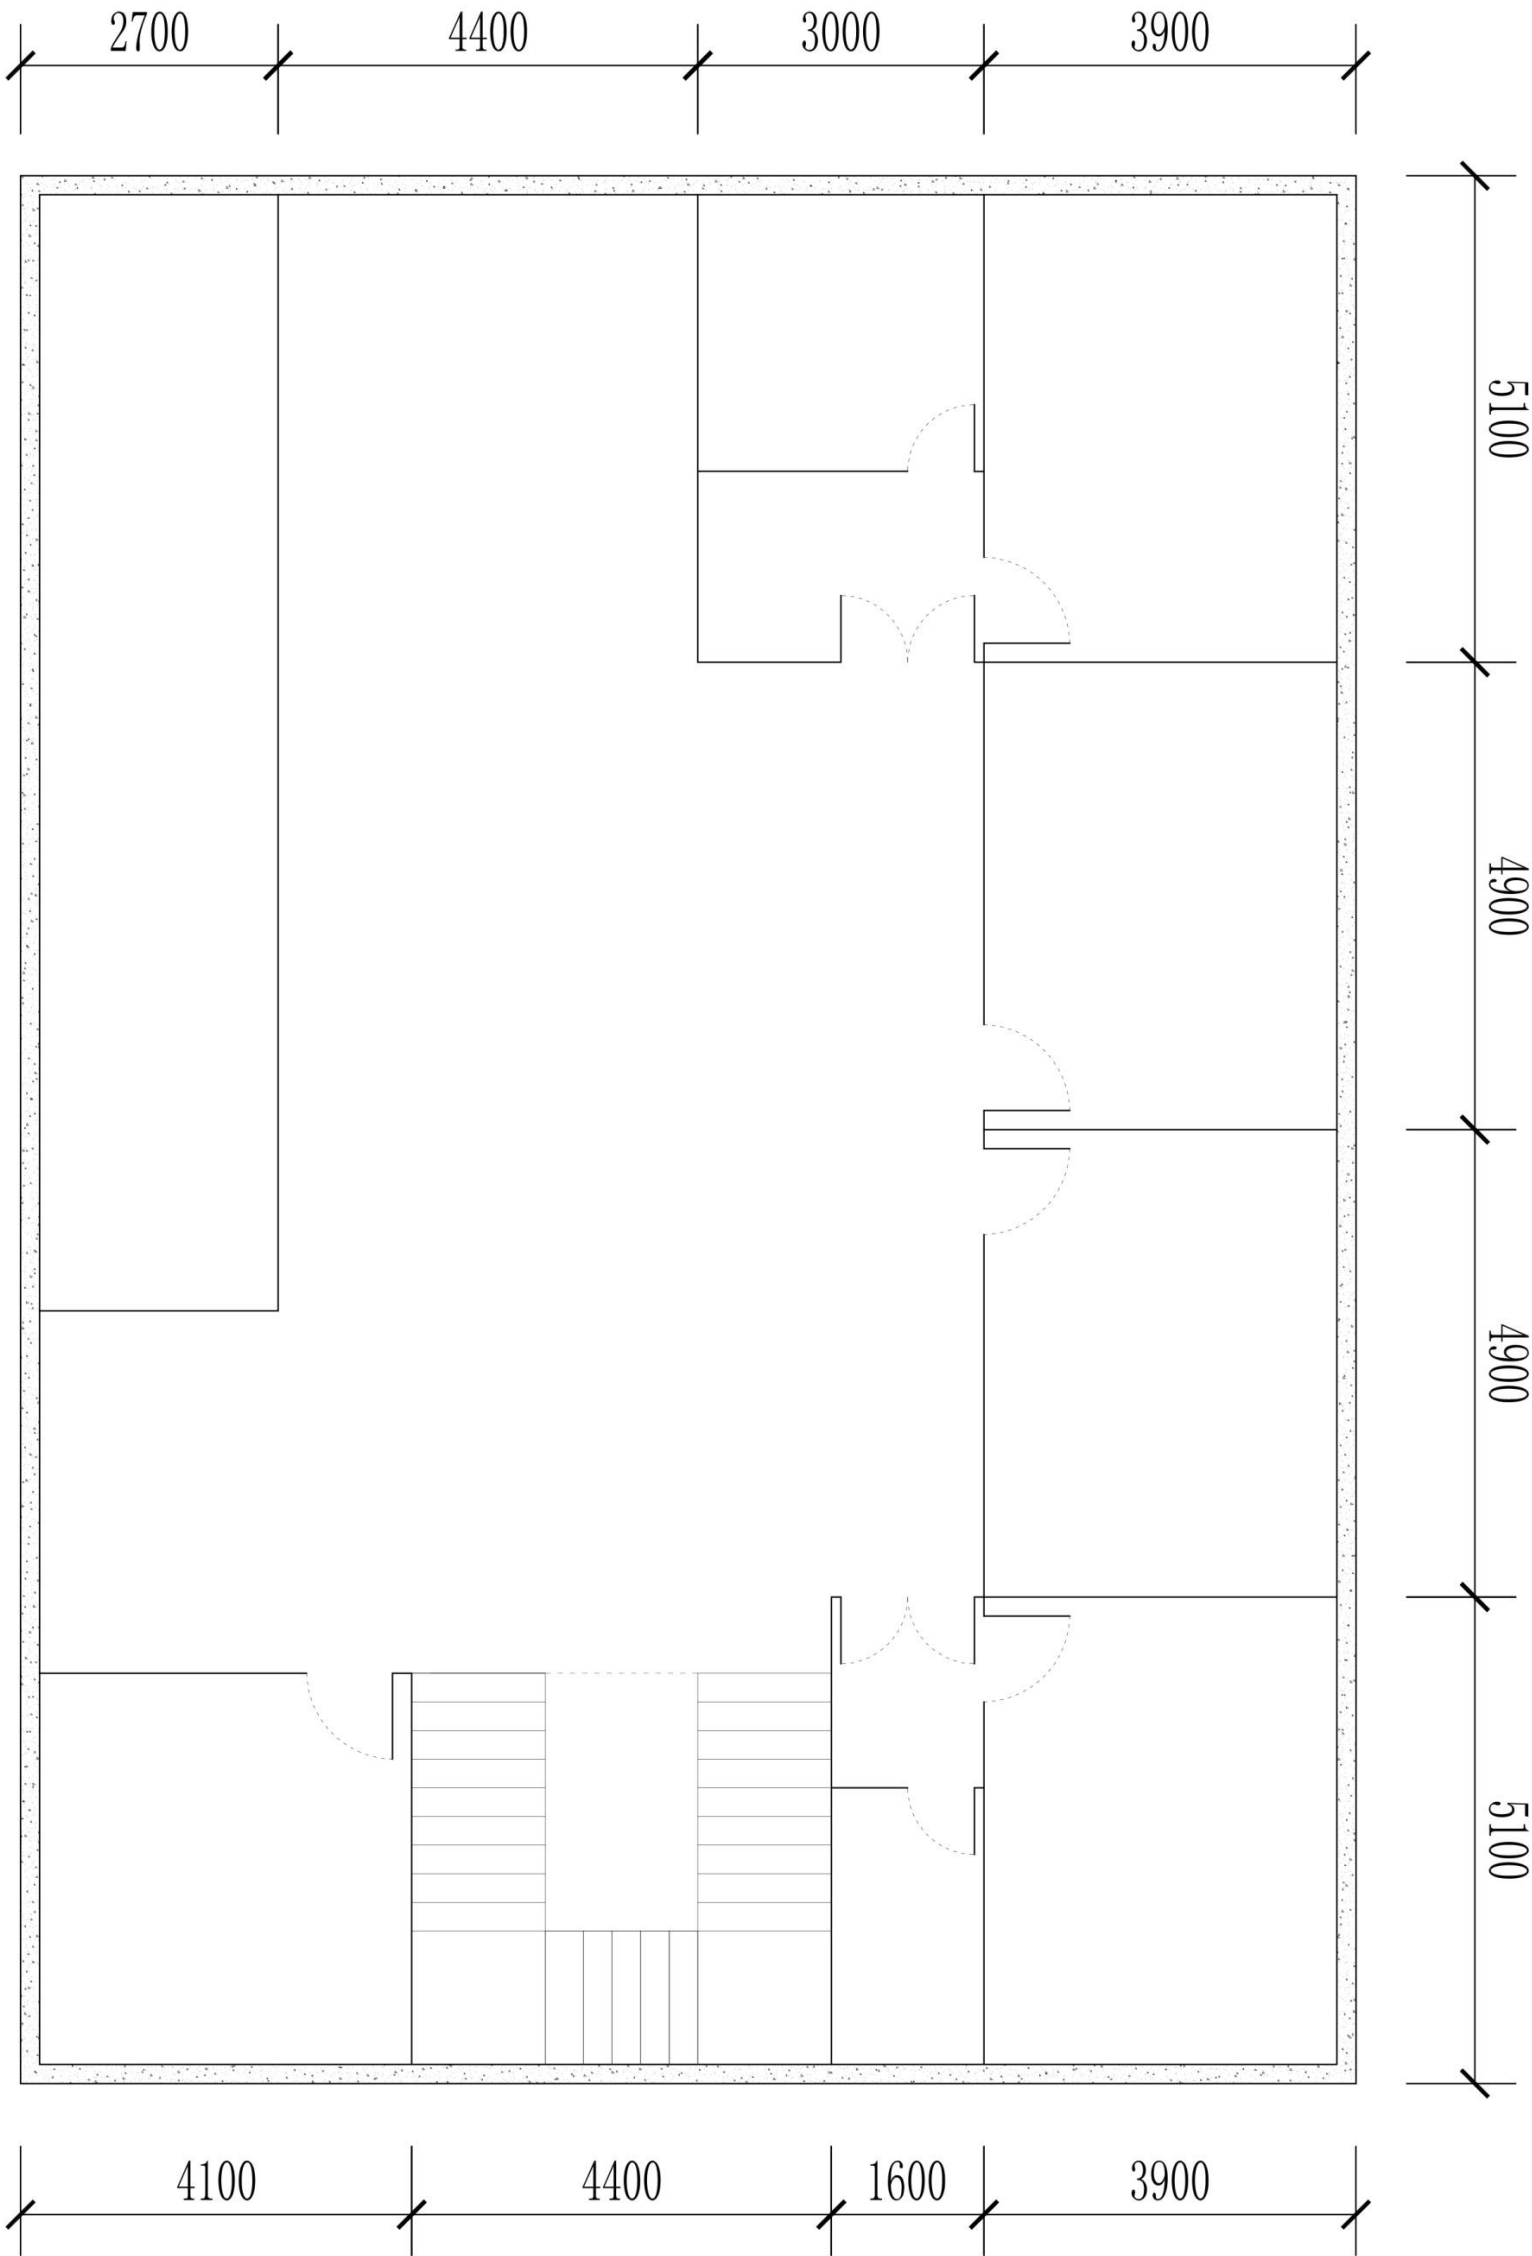

ORIGINALITY
原创

室内设计有限公司
Max Interiors Ltd

电话 (Tel) :

传真 (Fax) :

QQ邮箱 :

声明 Statement:

本设计属于原创室内设计
公司所有, 未经本公司同
意, 各单位或个人不得转
载, 经发现, 本公司当侵权
处理。

修改 Modify:

1: 2:

3: 4:

备注 Remarks:

项目编号 Item No

项目名称 Project Title

广东机场集团湛江机场
迁建工程指挥部

电话 (Tel) :

传真 (Fax) :

QQ邮箱 :

图纸名称 Drawing name

西附楼二三层平面图

设计 Design

制图 Drawn

审核 Check

日期 Date

比例 Scale 1:1

图号 Figure no P-04

序号 PageNo 04

装订线