惠州机场车库改造工程
施工图

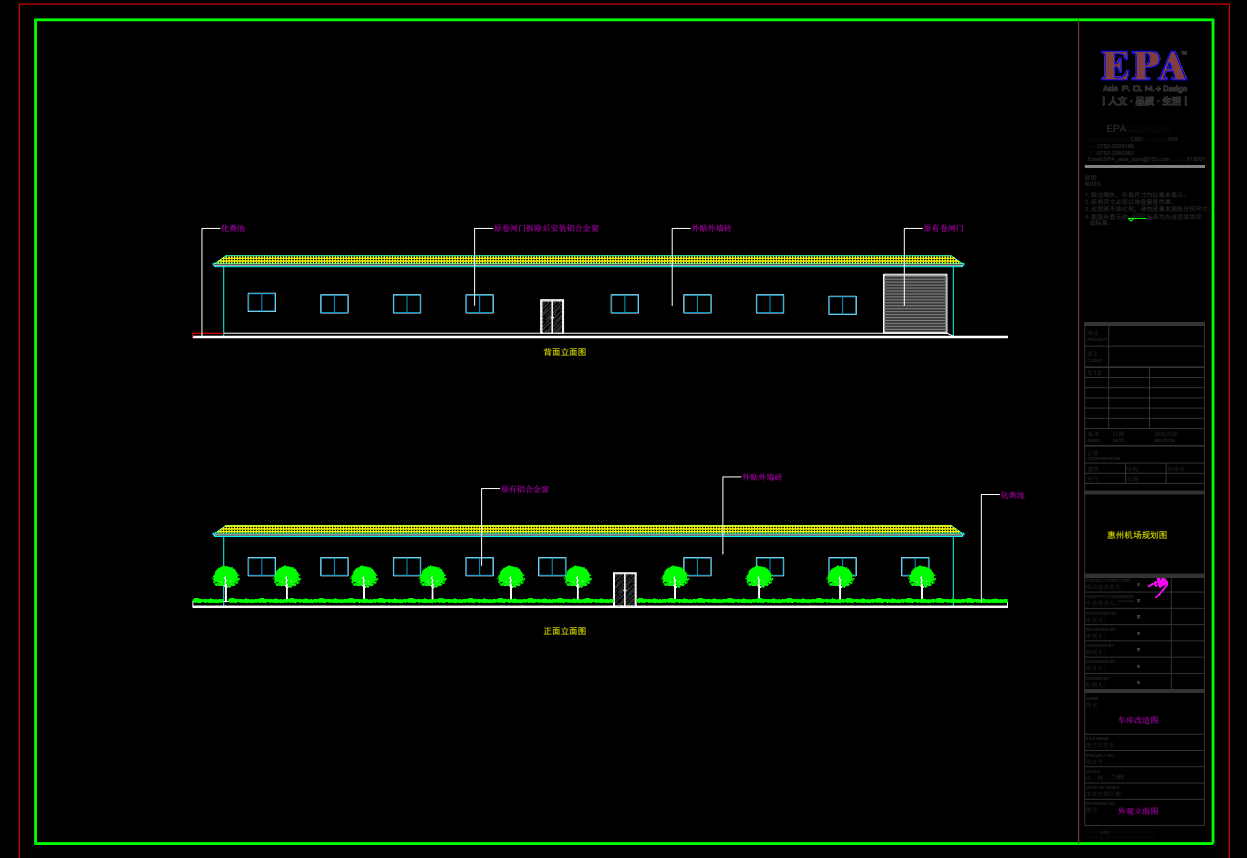

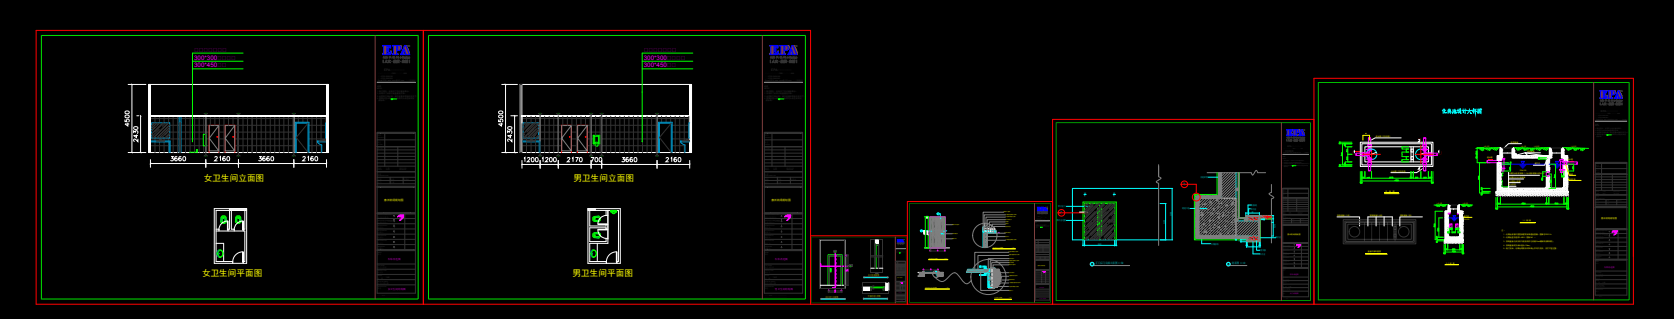

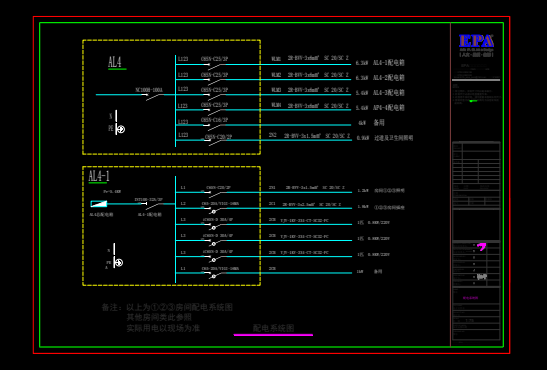

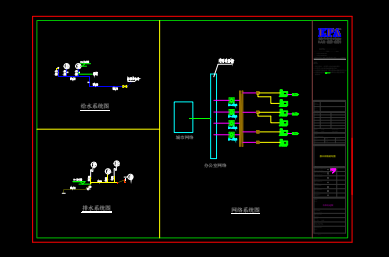

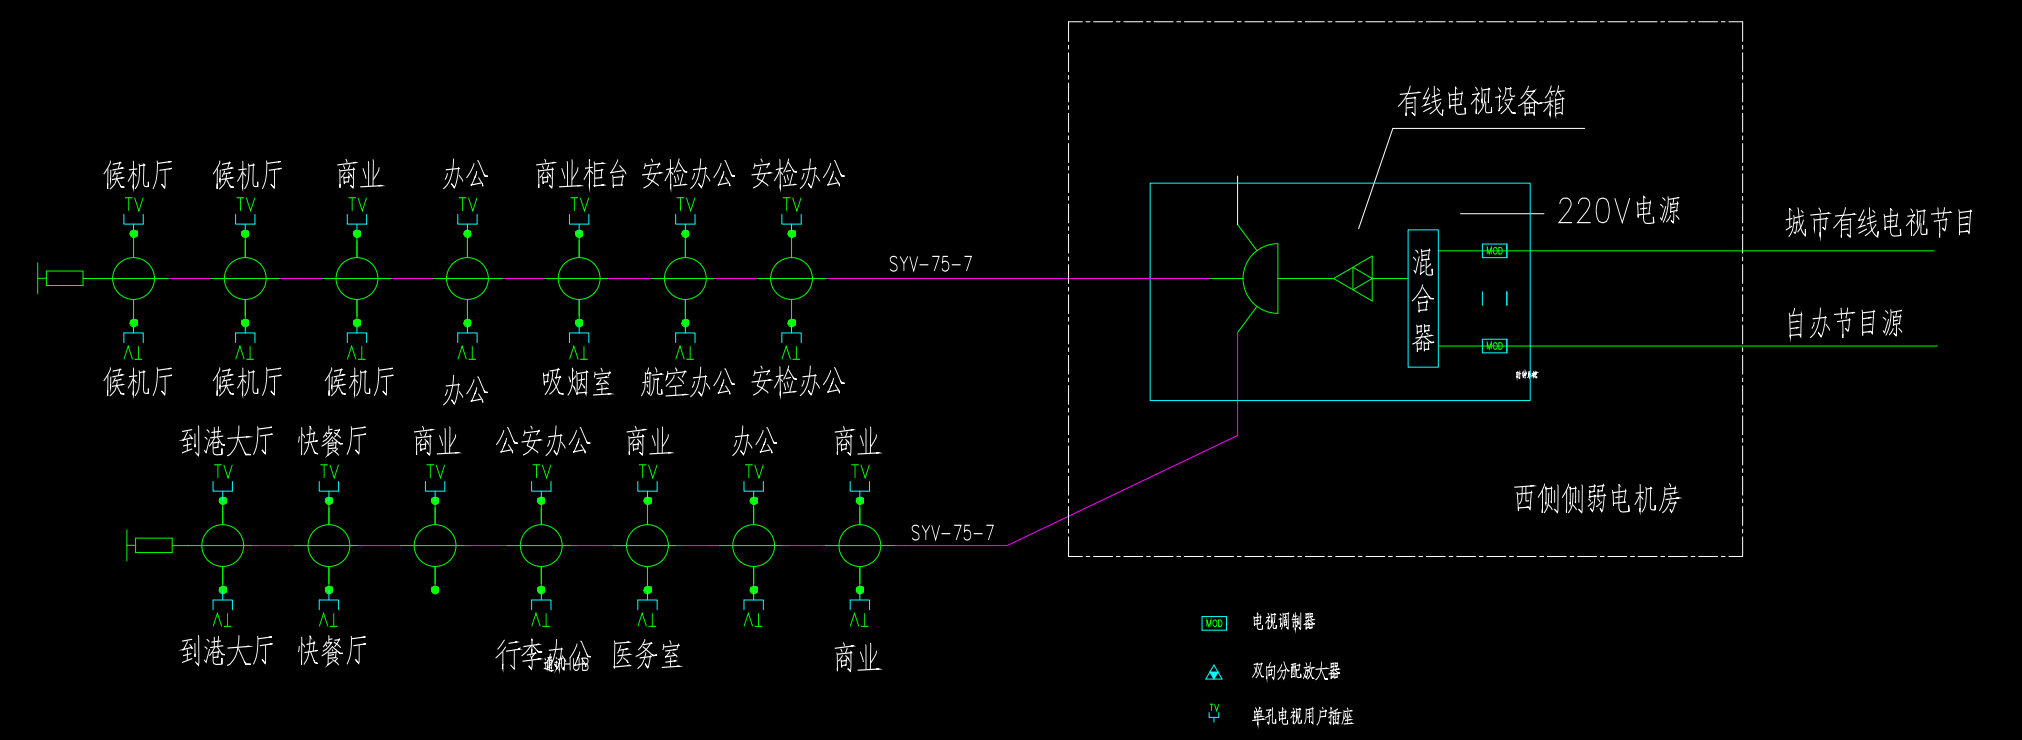
候机厅
候机厅
商业
办公
商业柜台
安检办公
安检办公
候机厅
候机厅
候机厅
办公
吸烟室
航空办公
安检办公
到港大厅
快餐厅
商业
公安办公
商业
办公
商业
到港大厅
快餐厅
行李办公
医务室
商业
TV
SYV-75-7
SYV-75-7
有线电视设备箱
220V电源
混合器
MOD
城市有线电视节目
自办节目源
西侧侧弱电机房
电视调制器
双向分配放大器
单孔电视用户插座

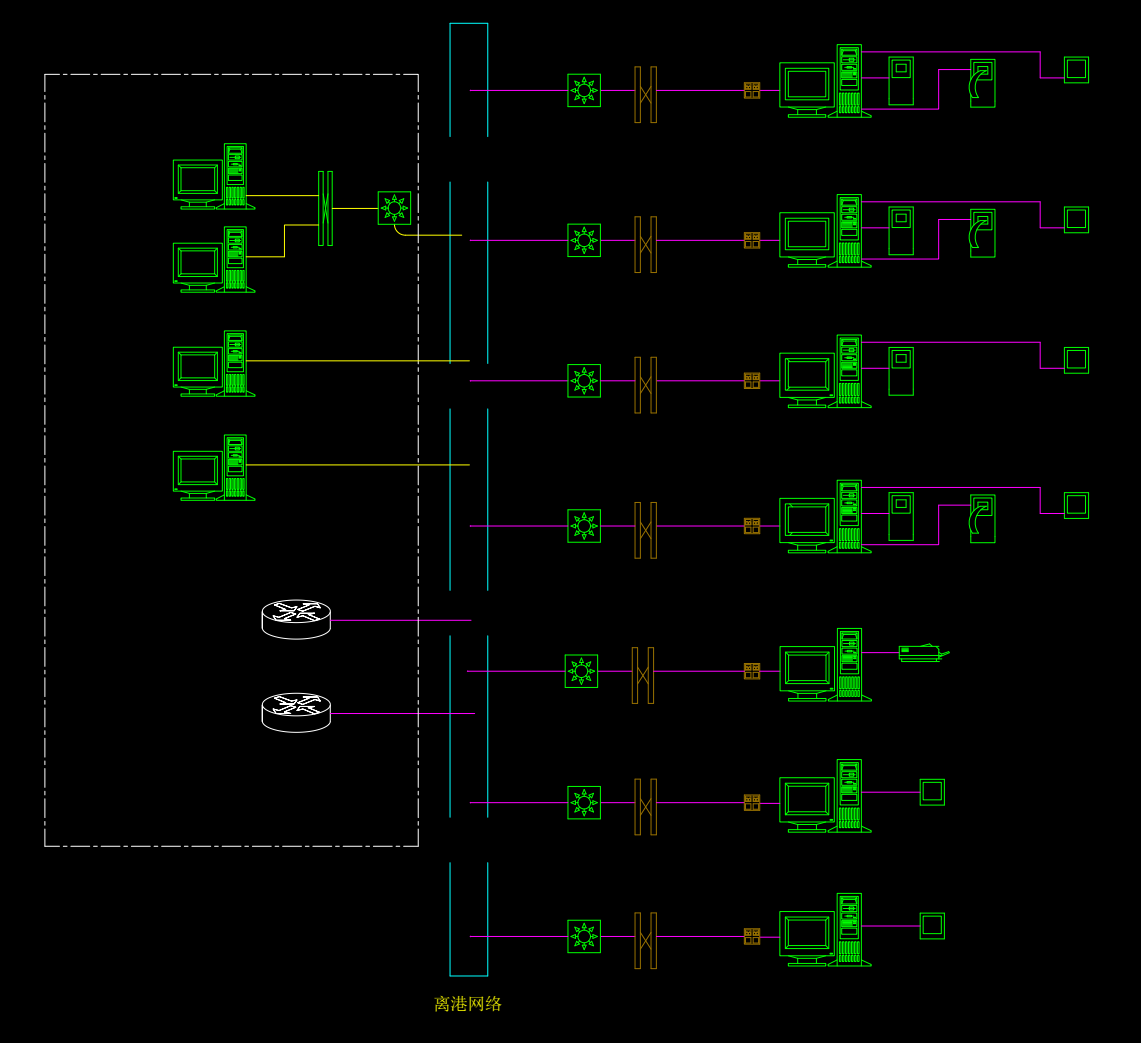有线电视系统图