



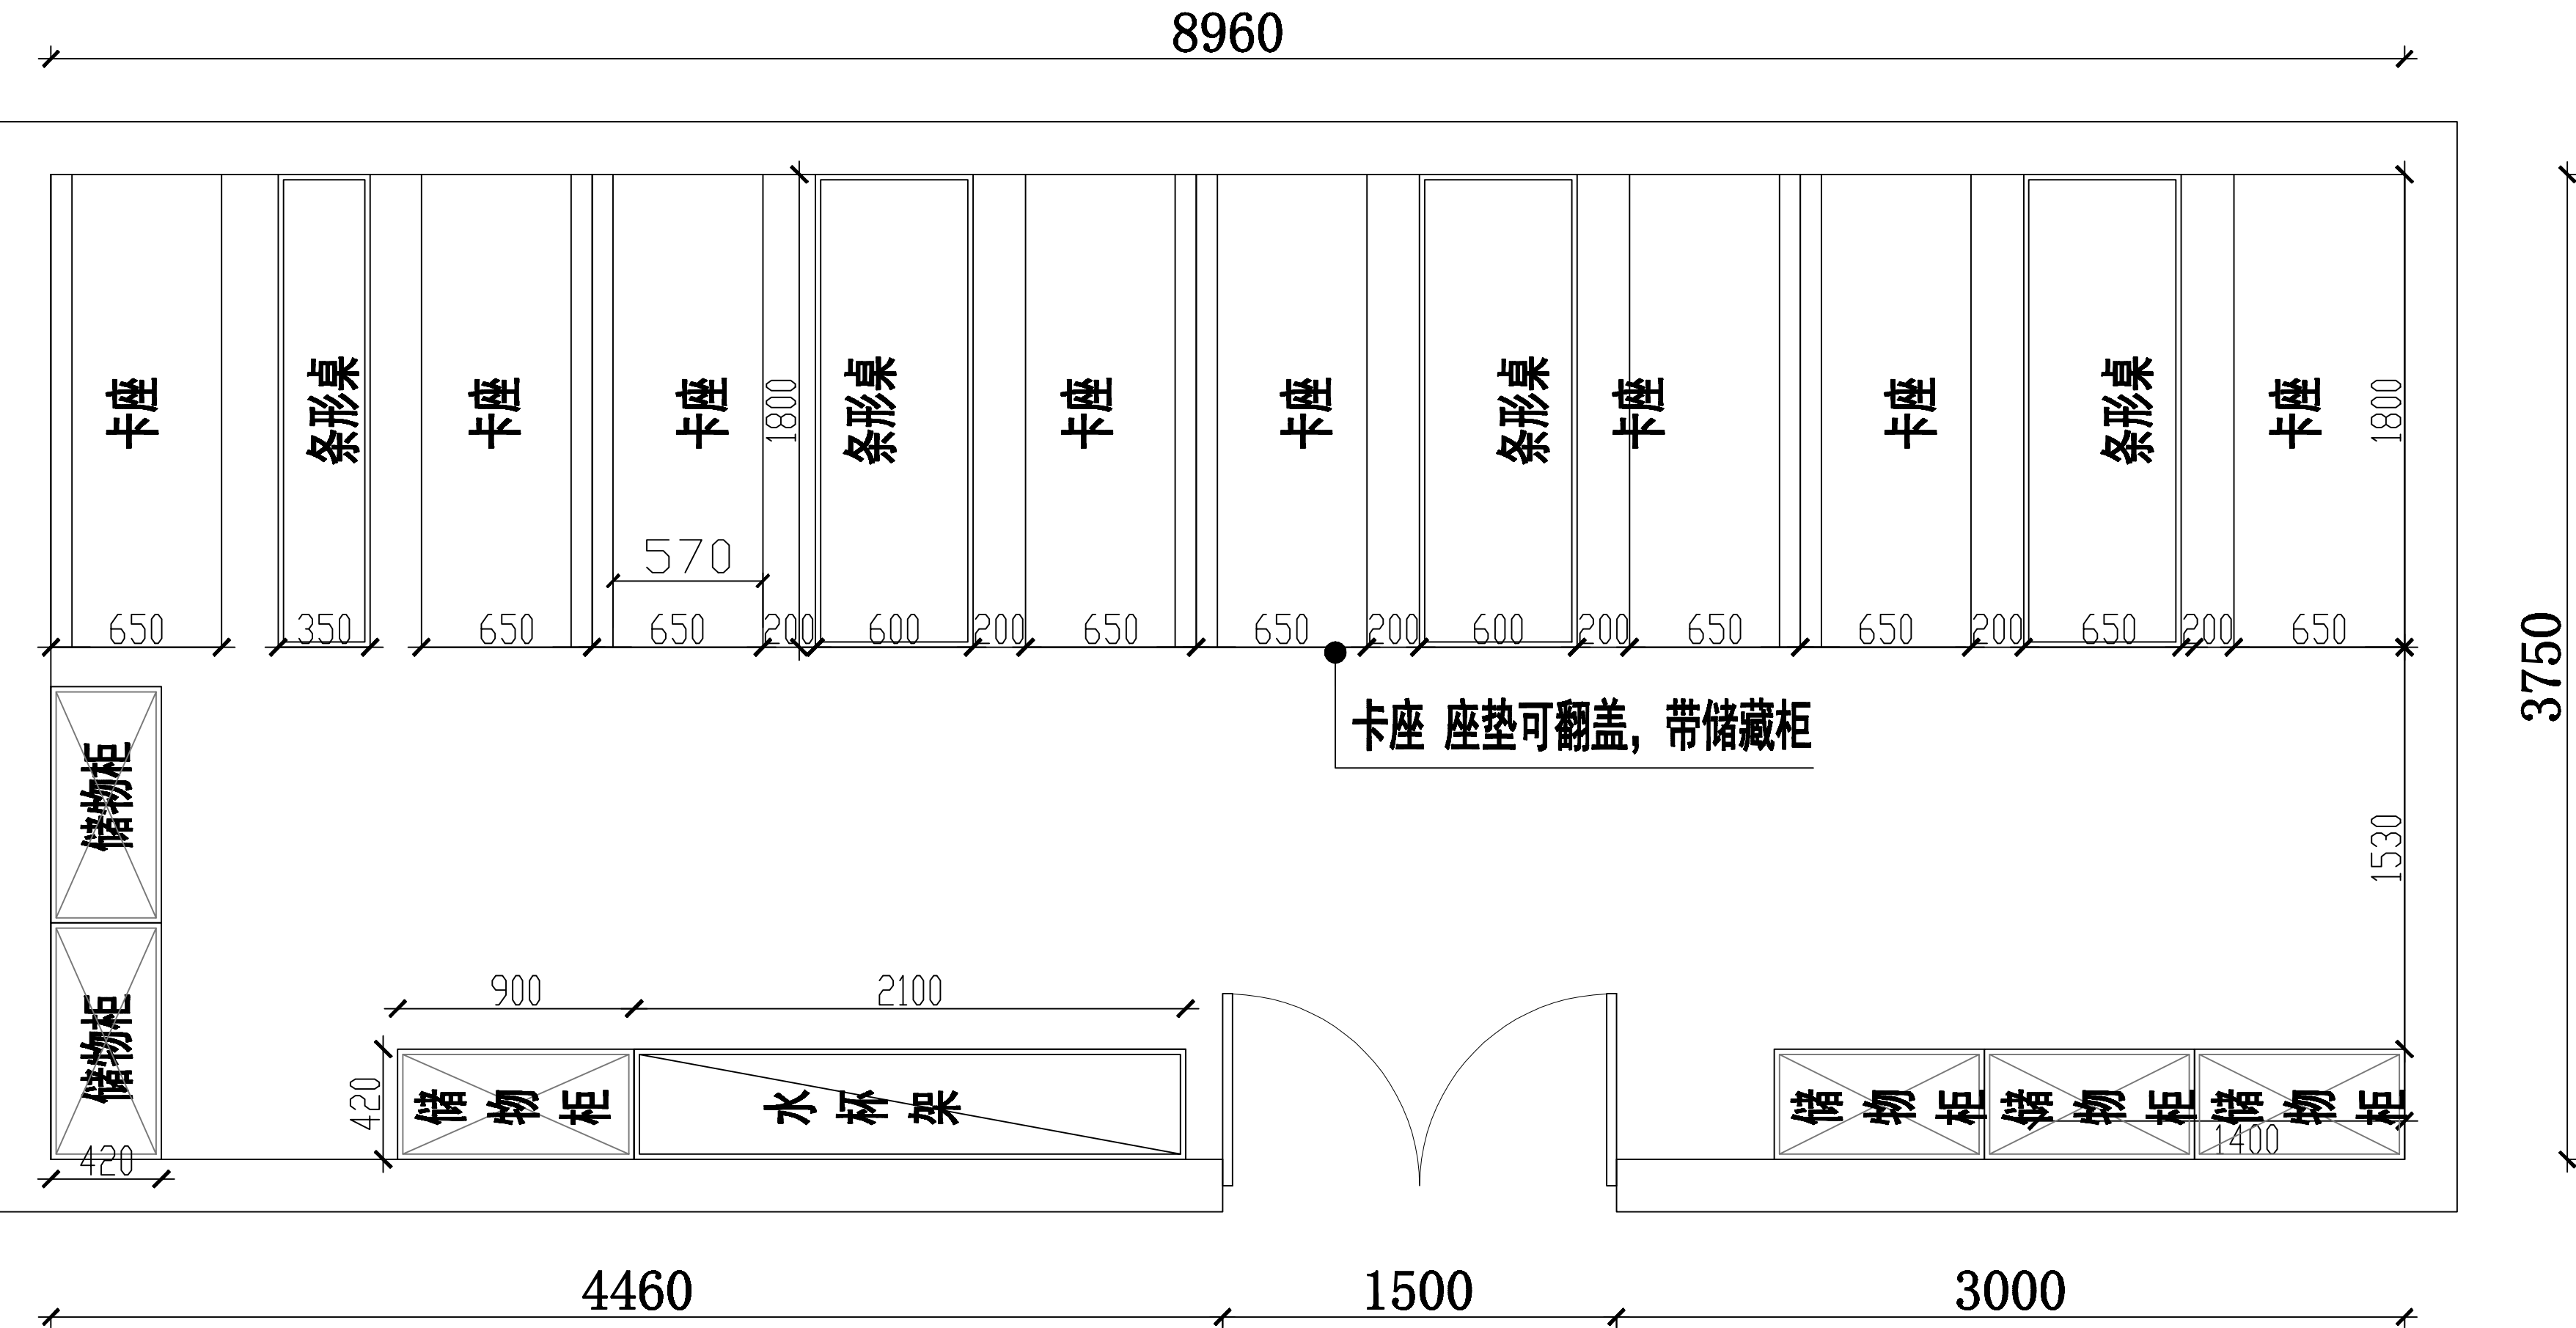


备勤休息用房(男)


家具定制平面图

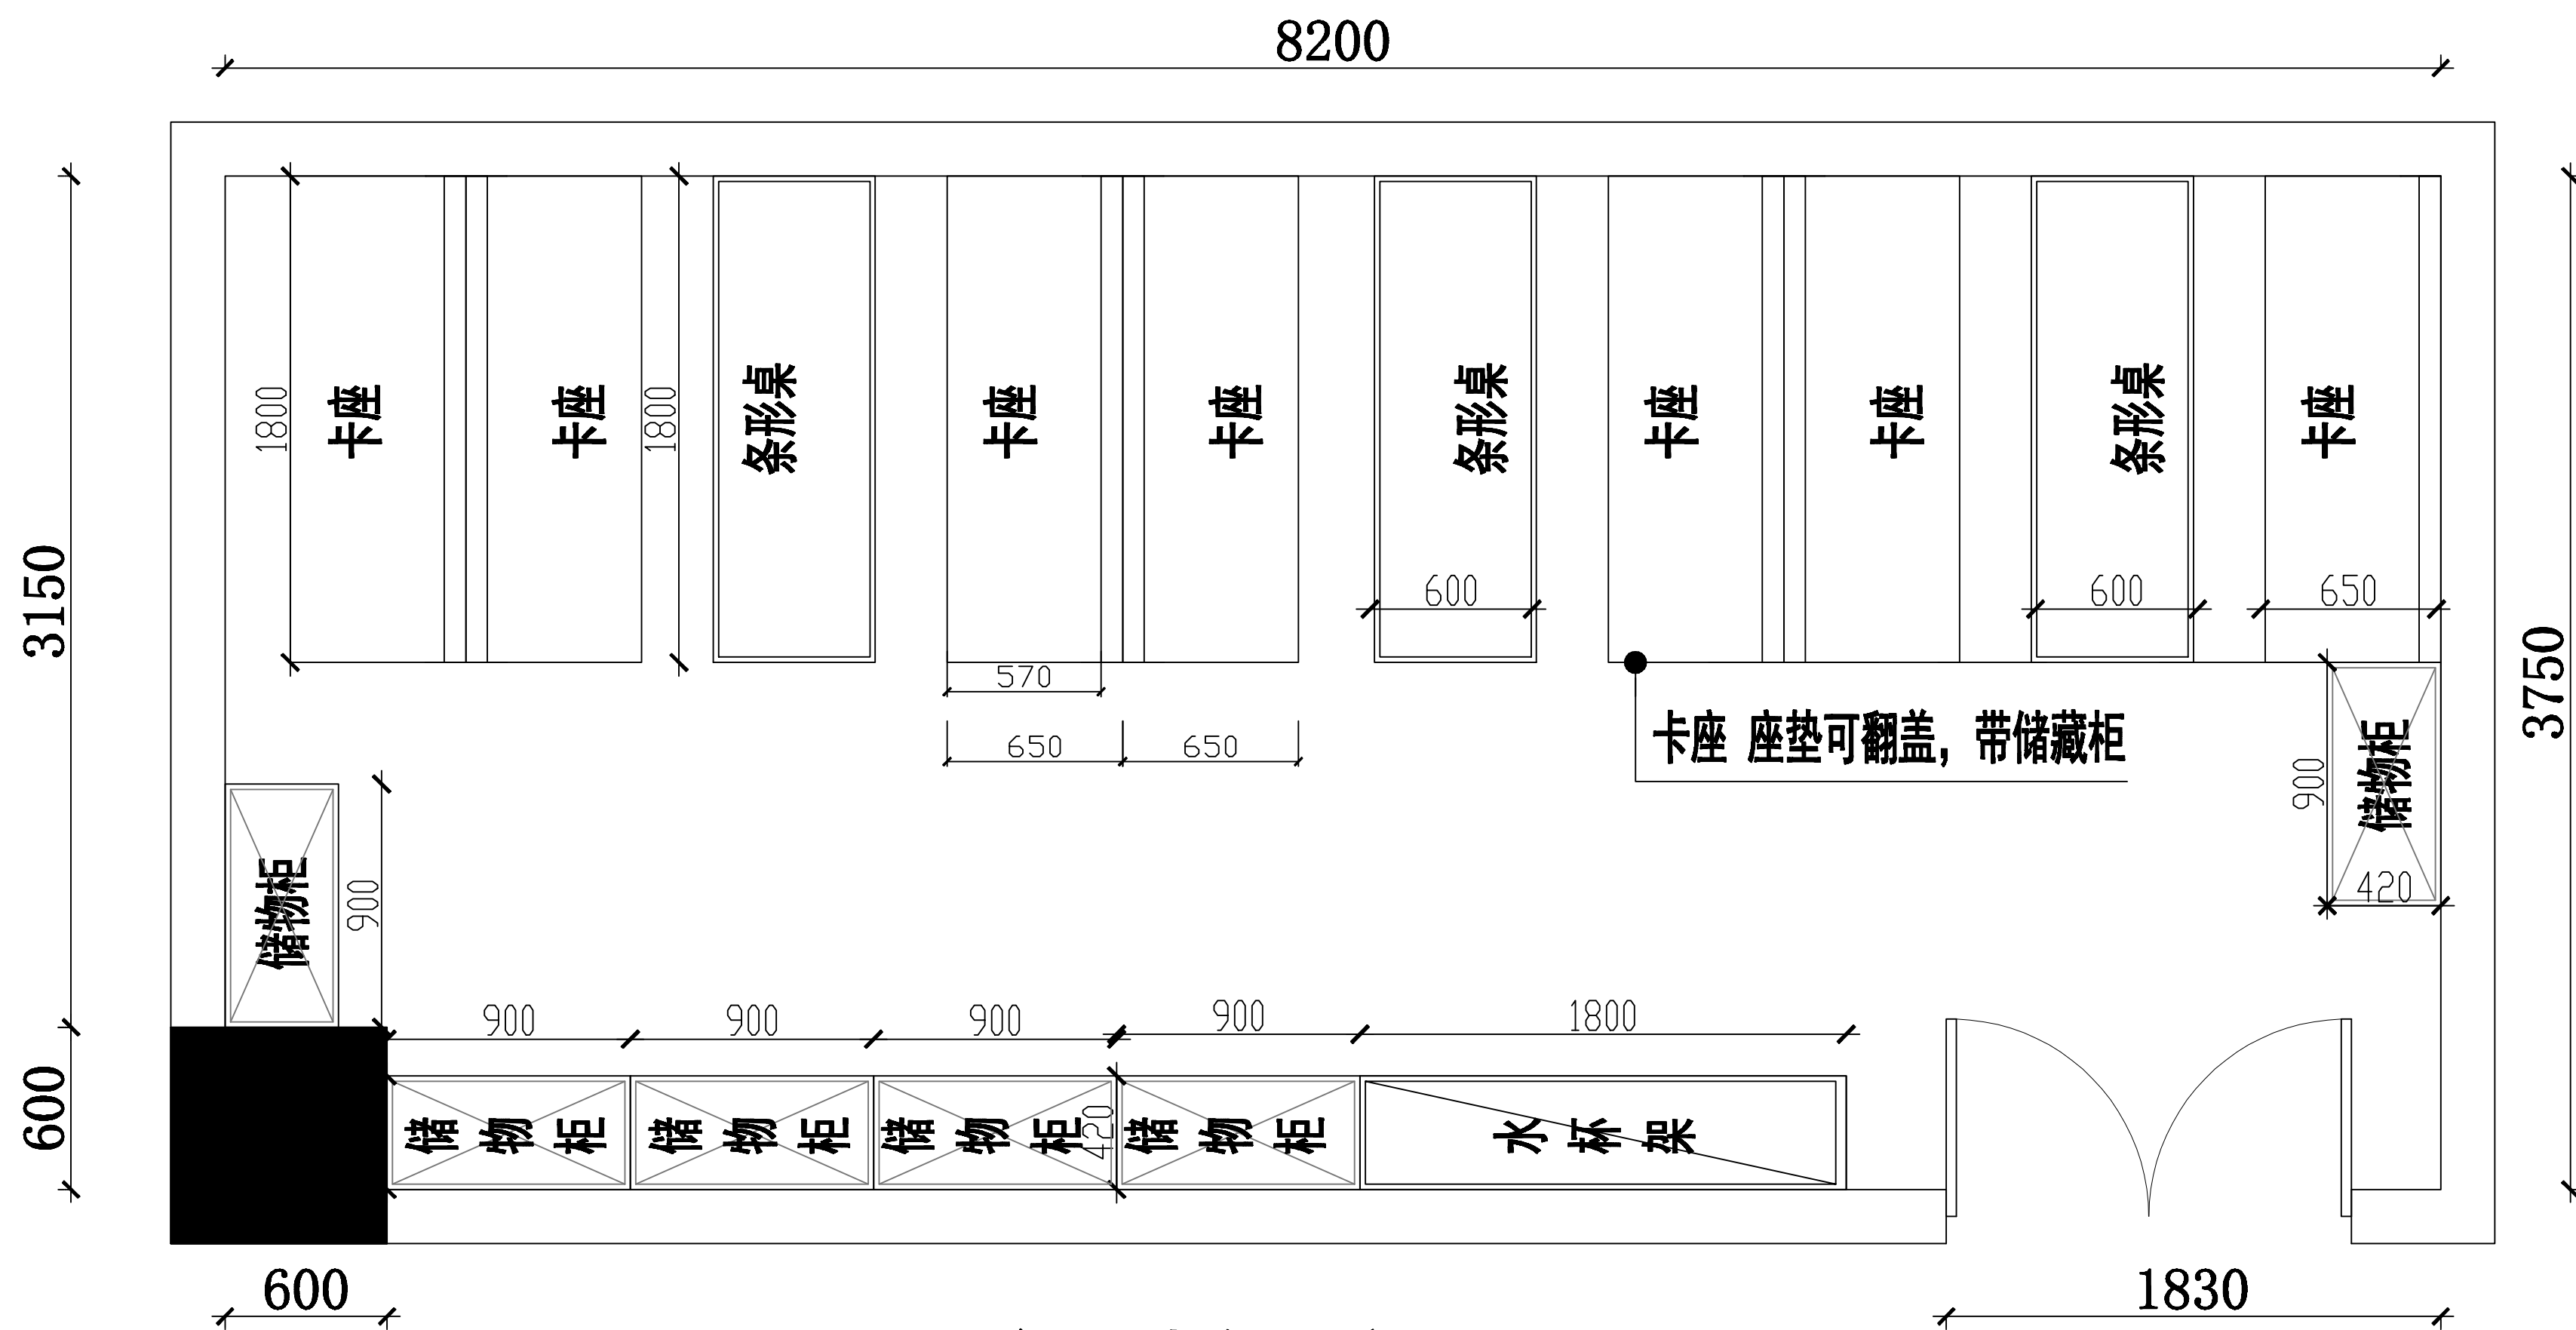

备勤休息用房(女)
家具定制平面图

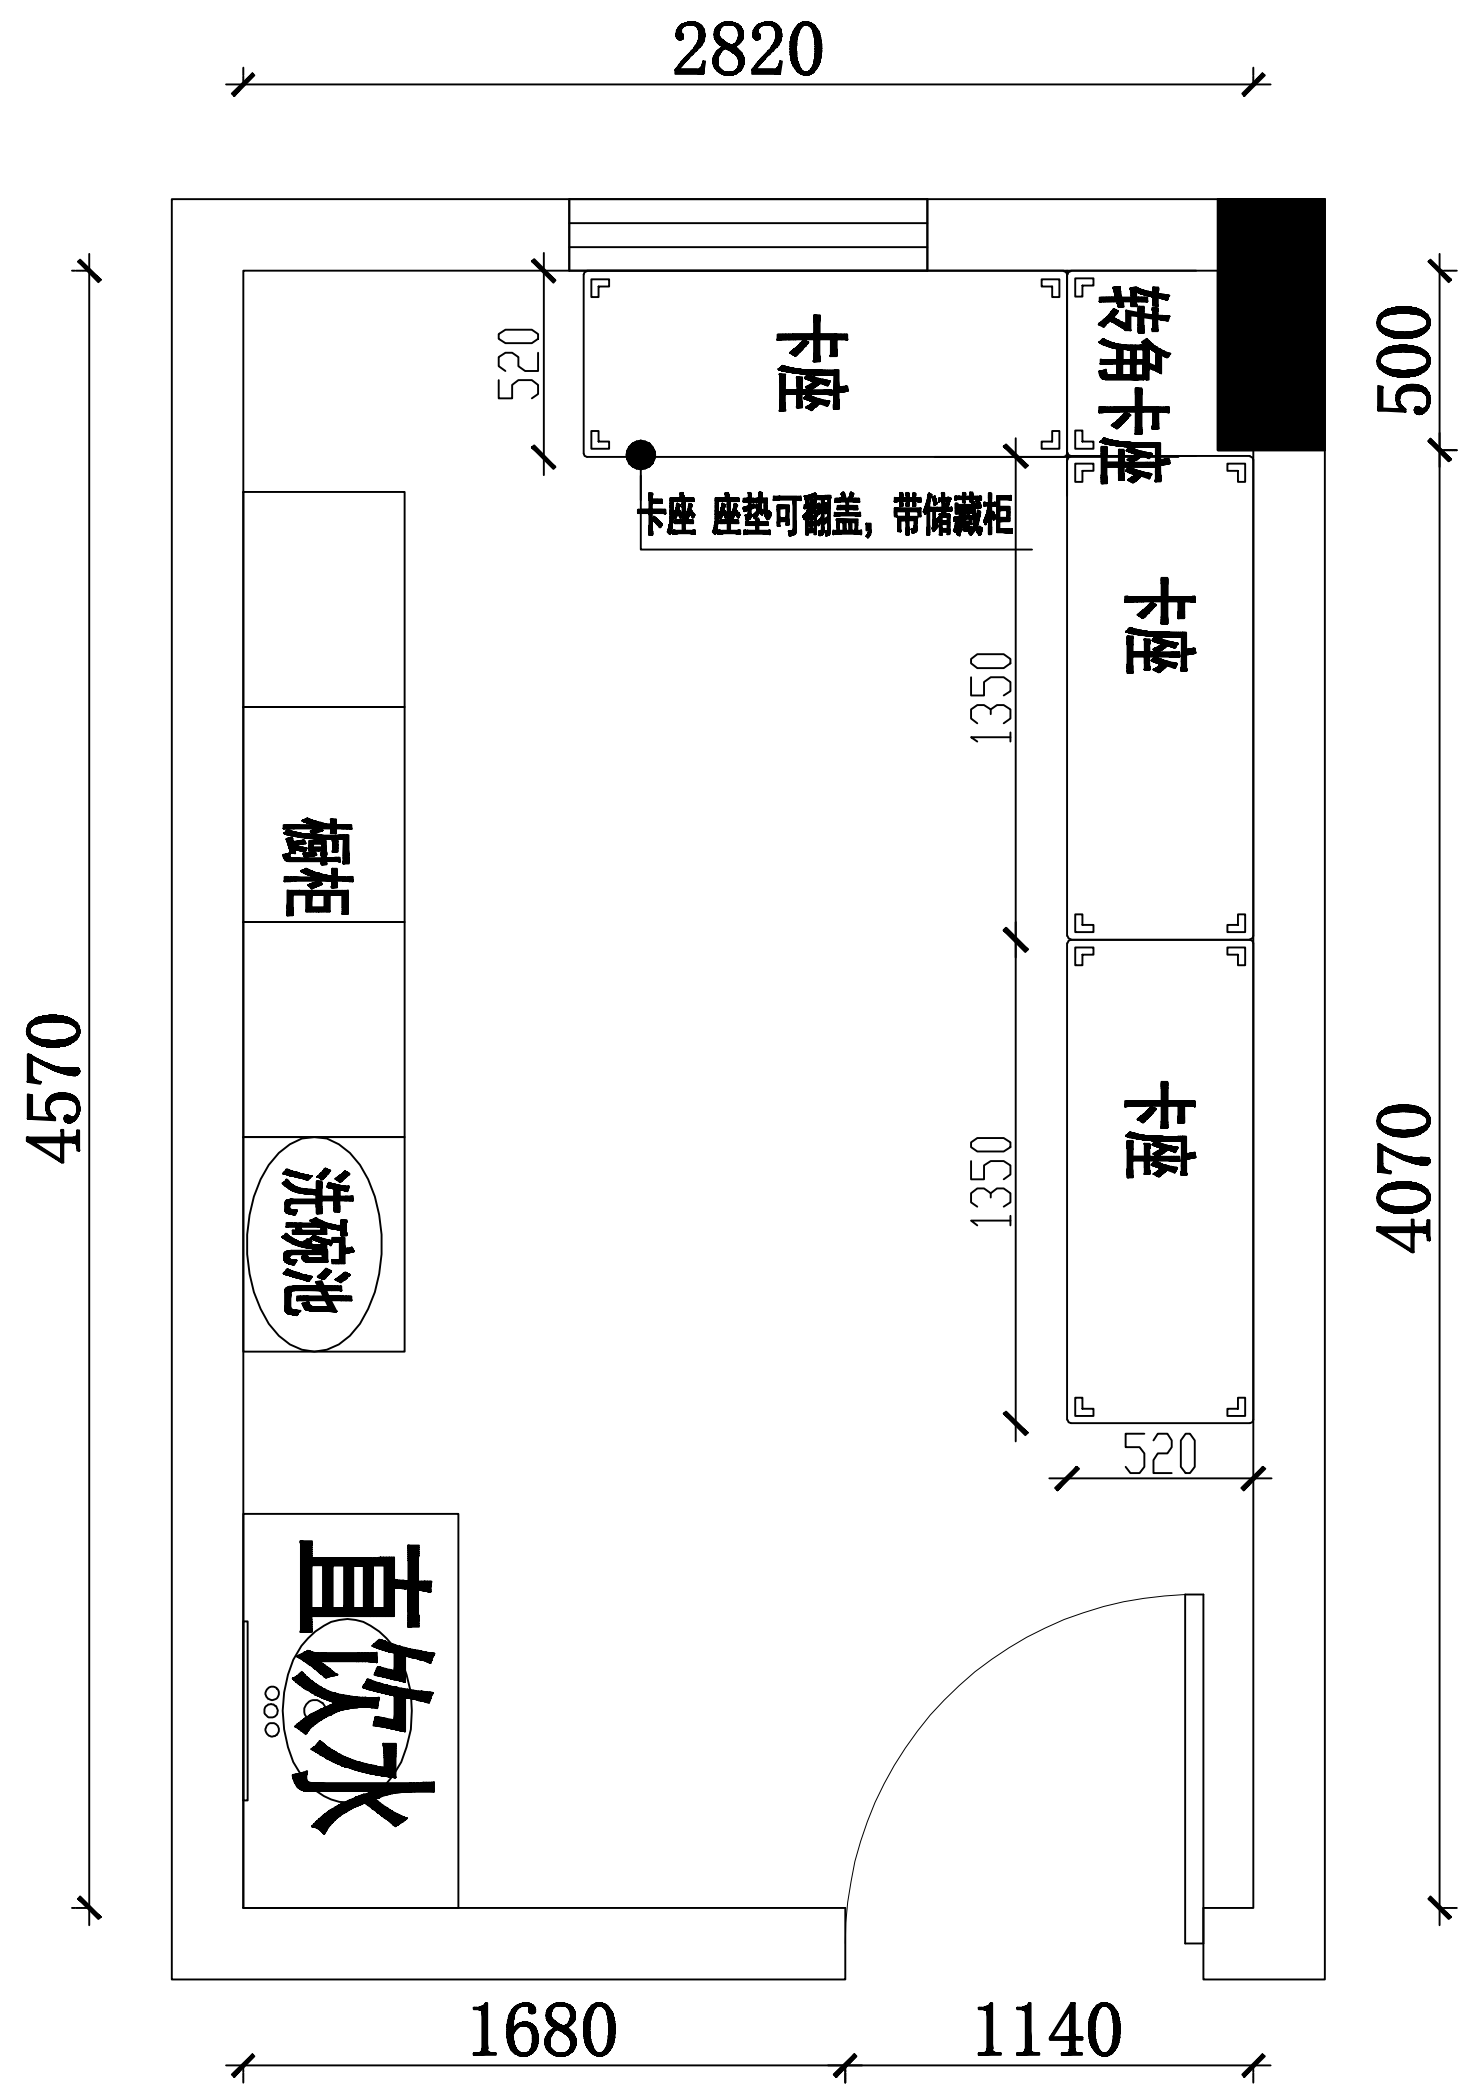

茶水间家具定制平面图

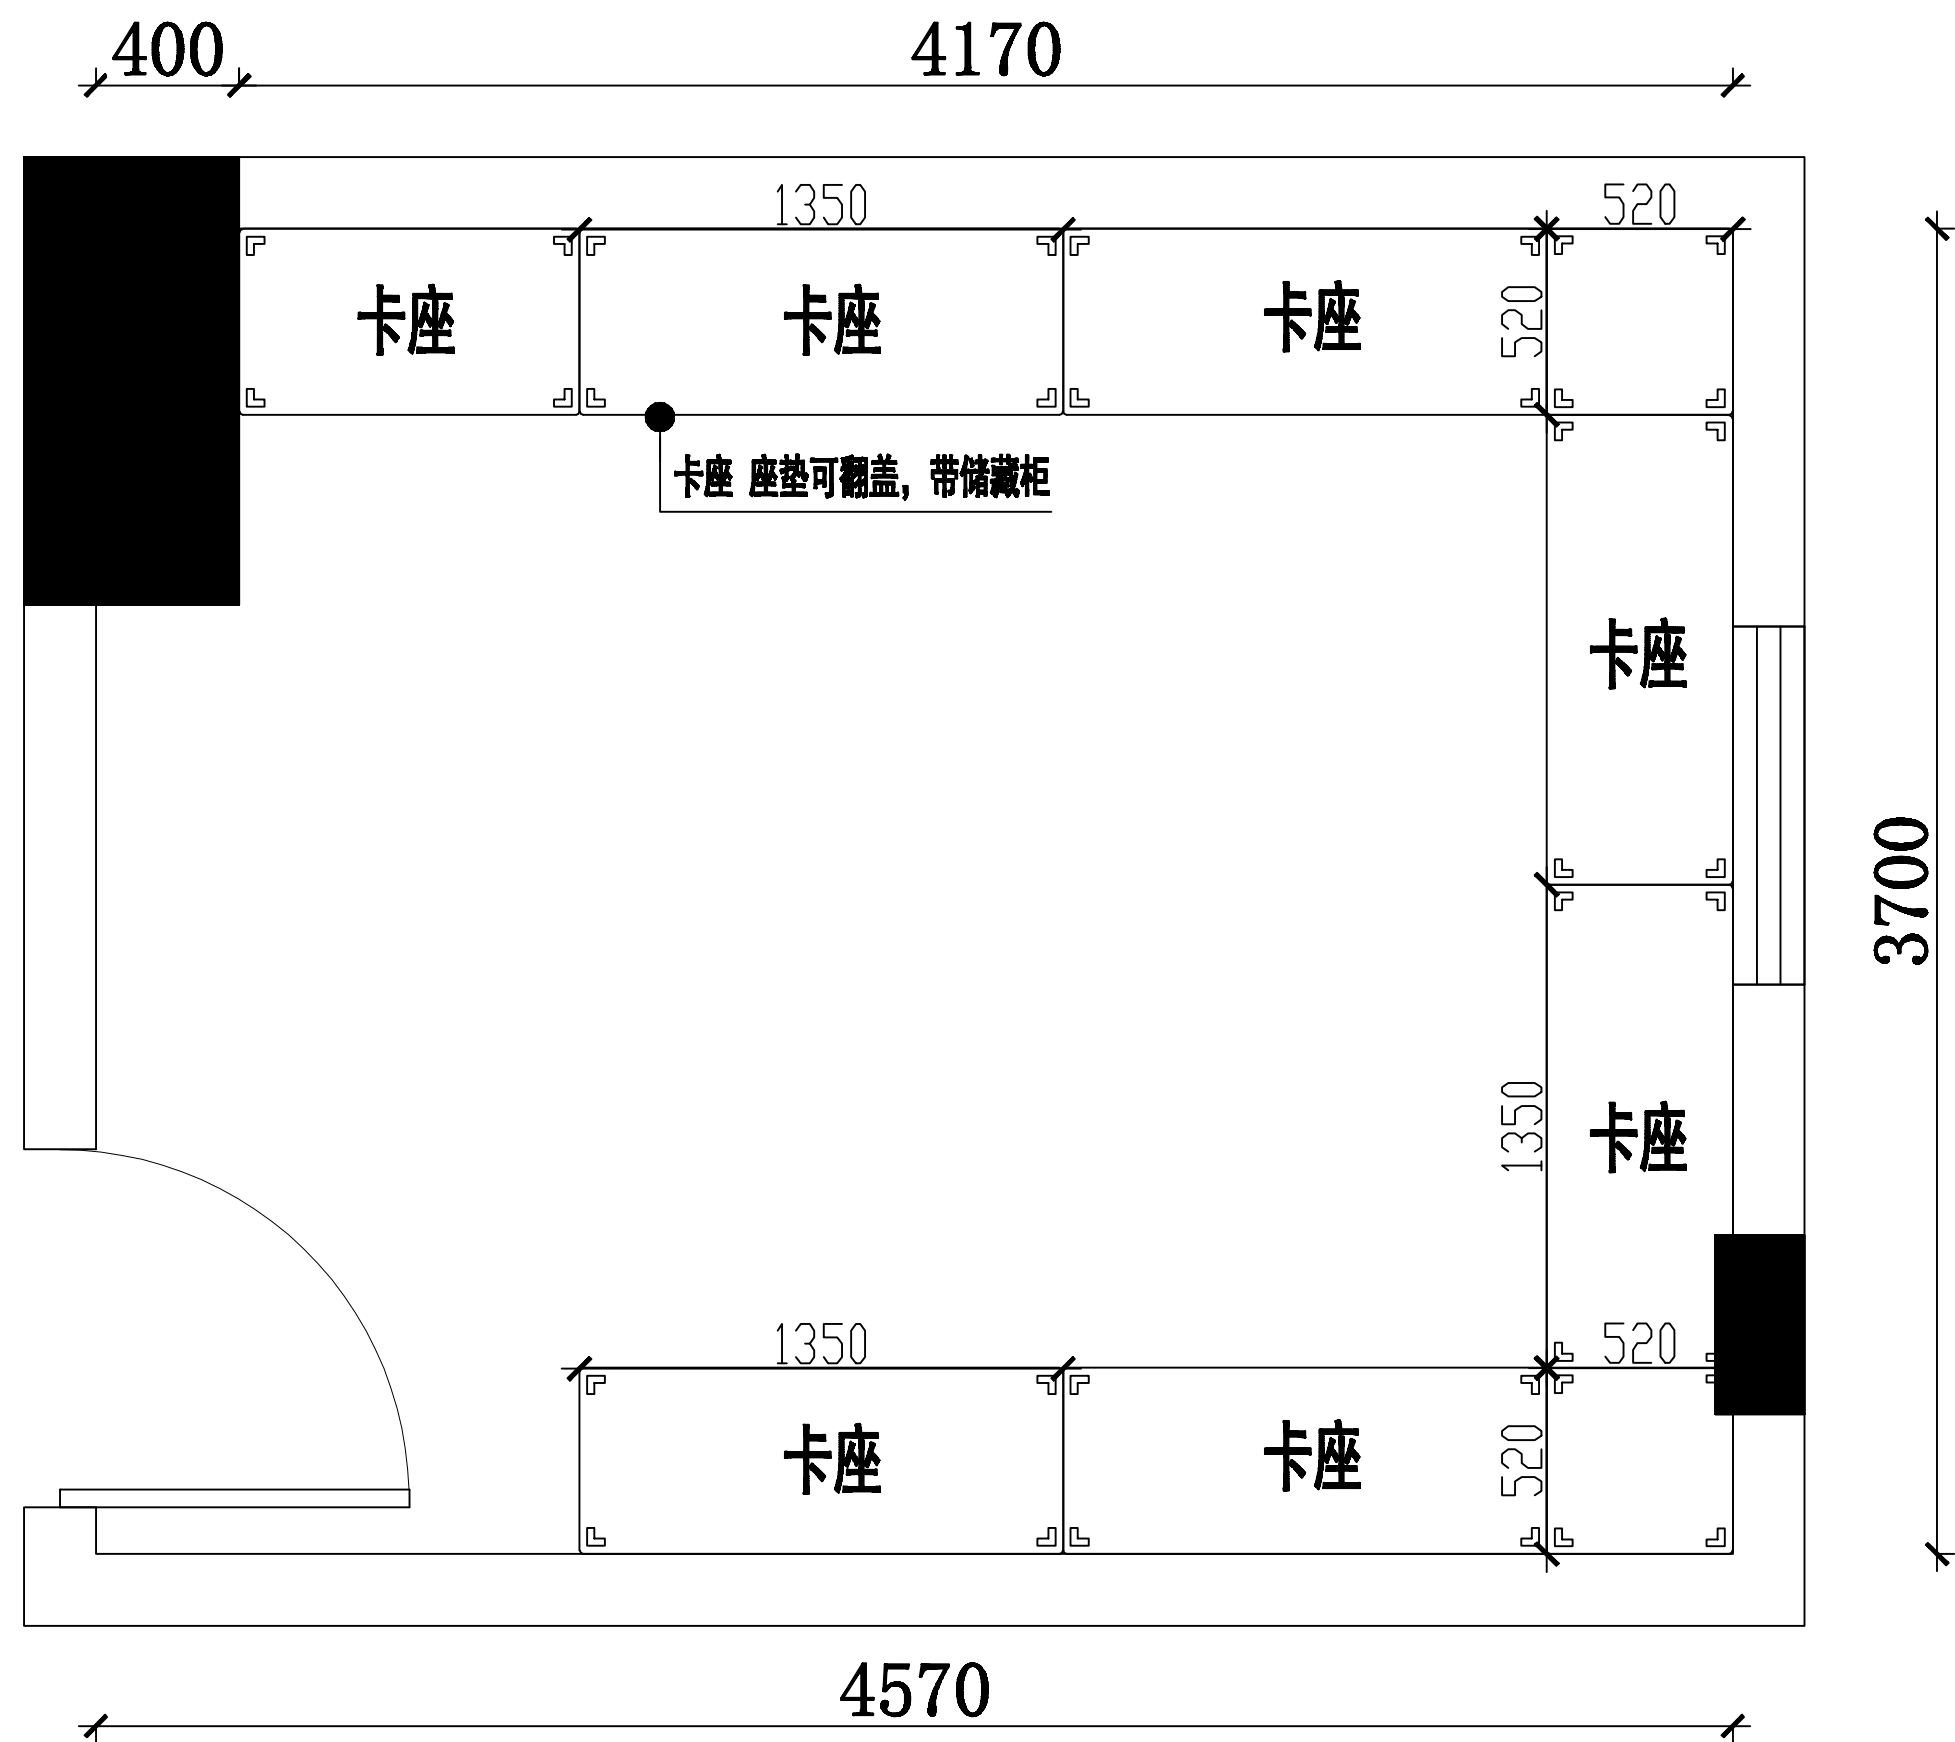

特检室家具定制平面图