



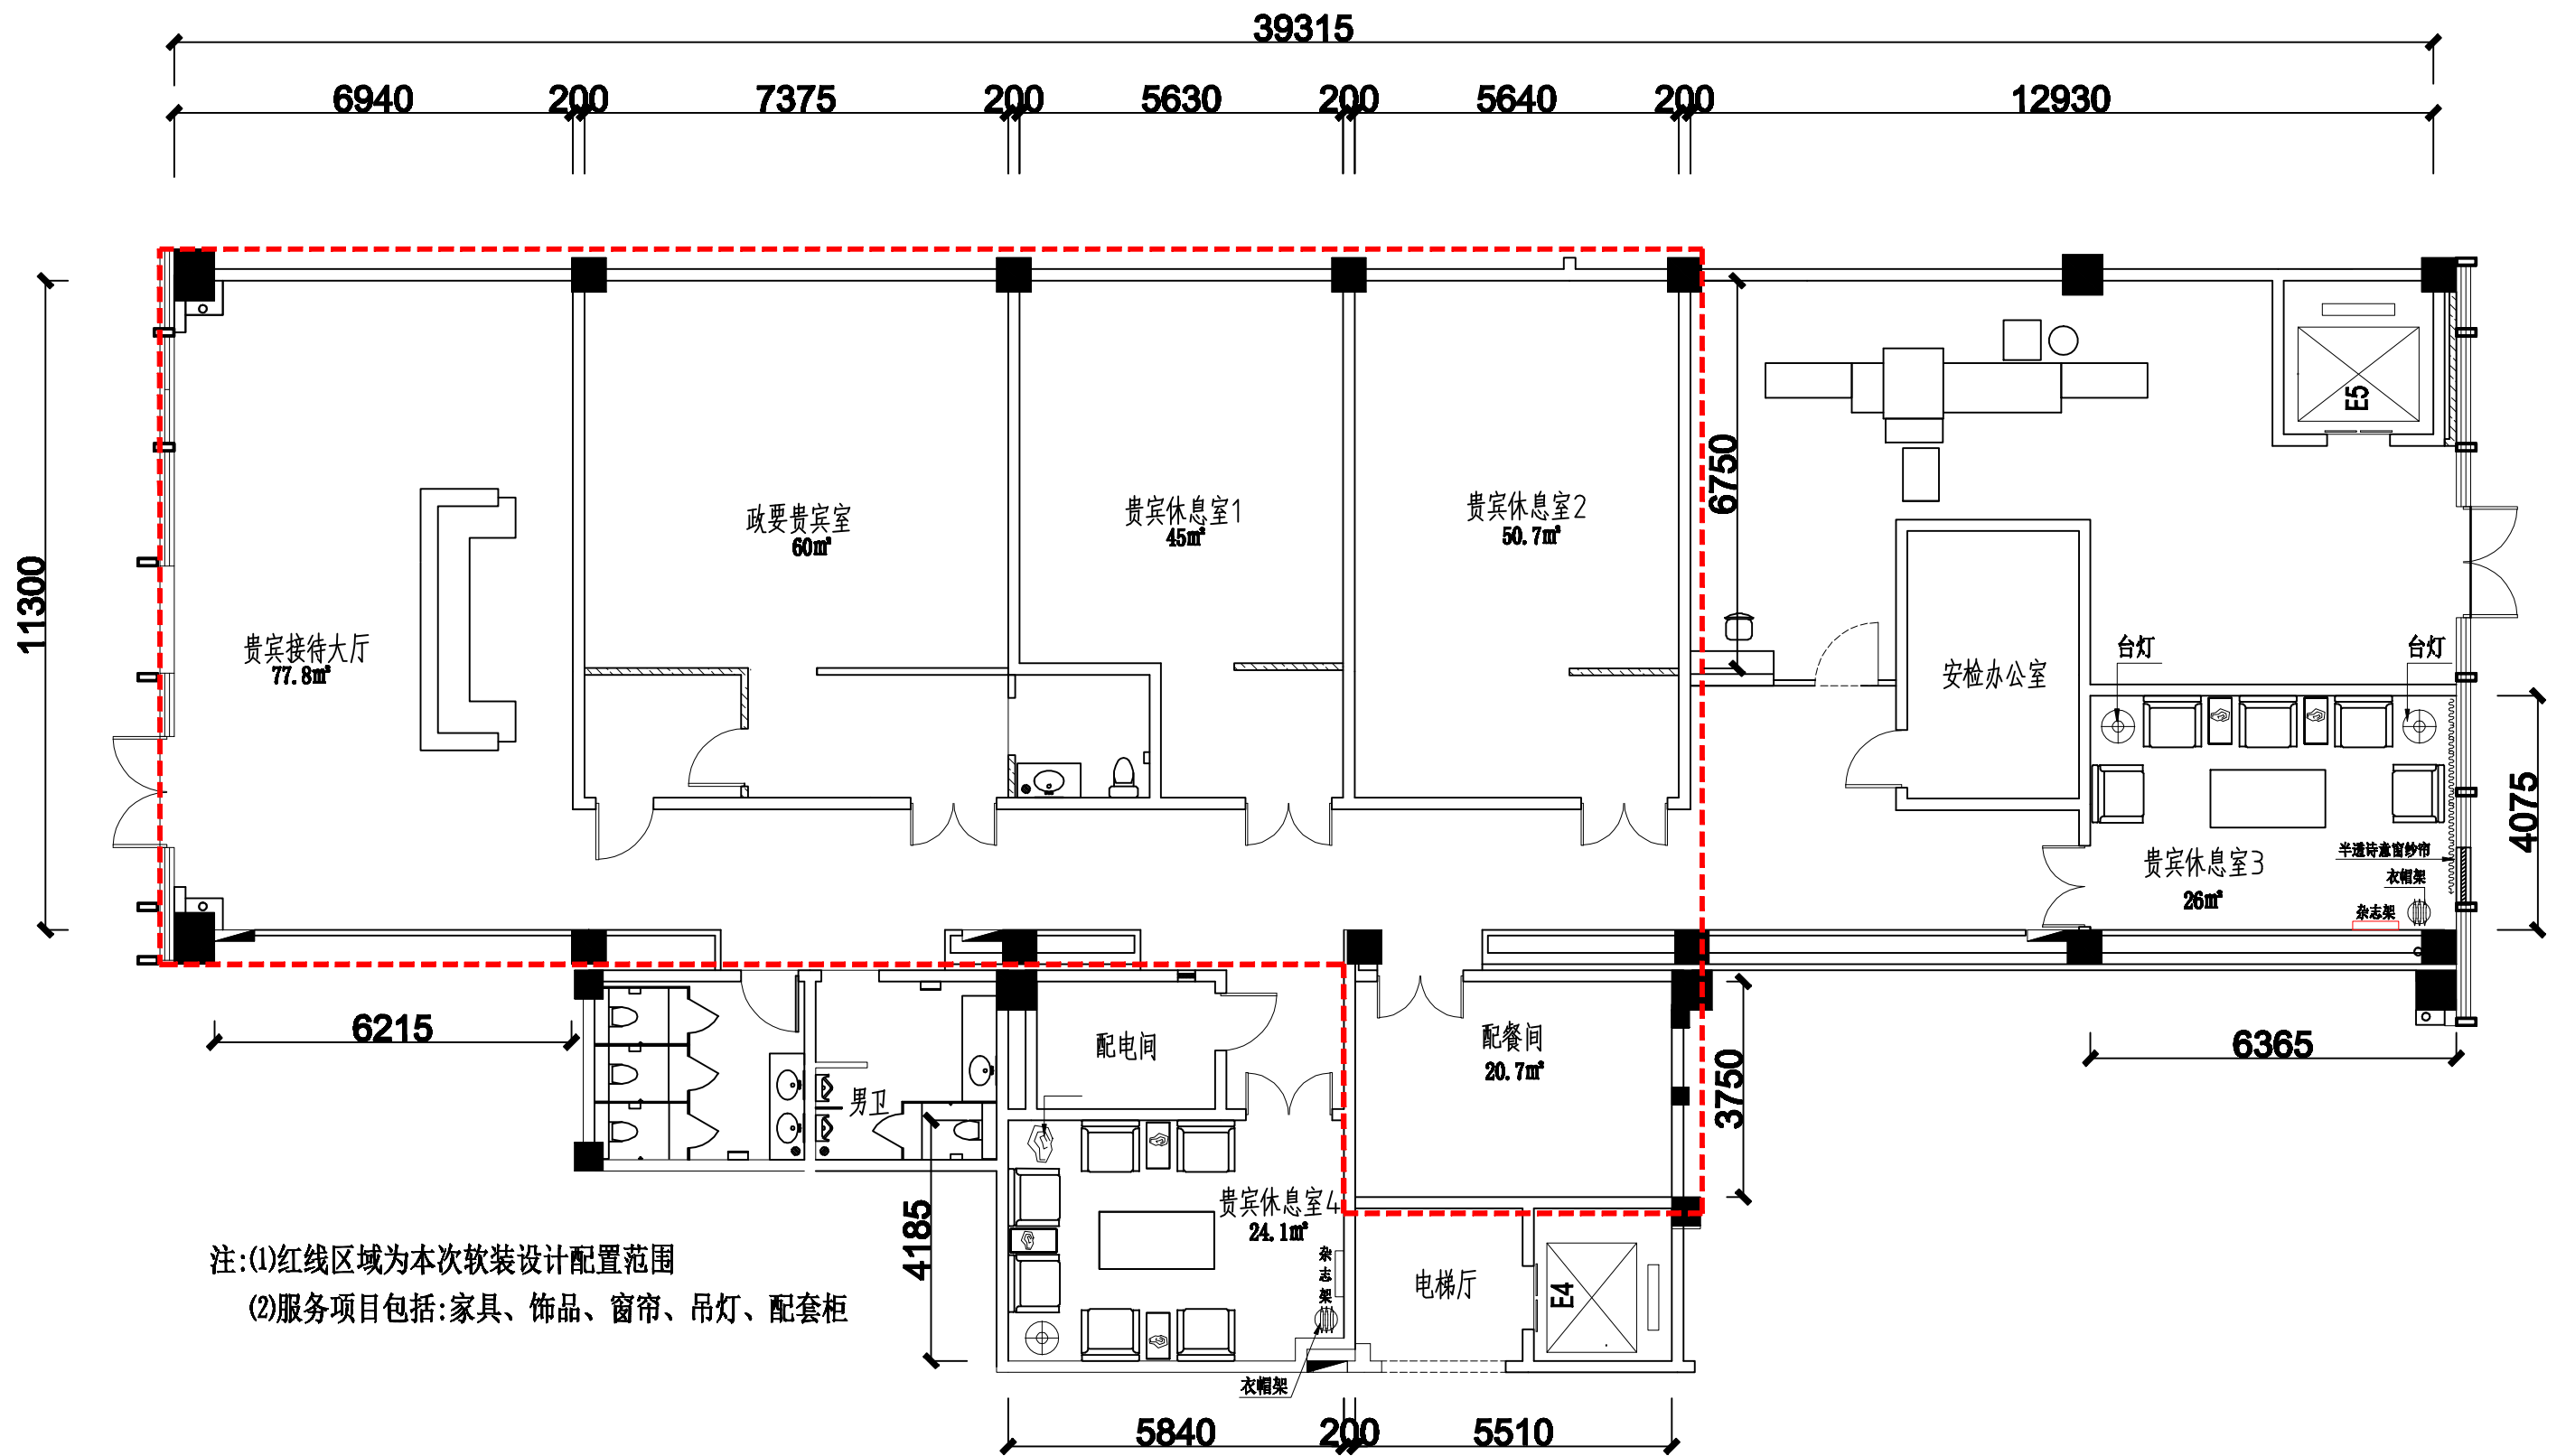

首层平面布置图

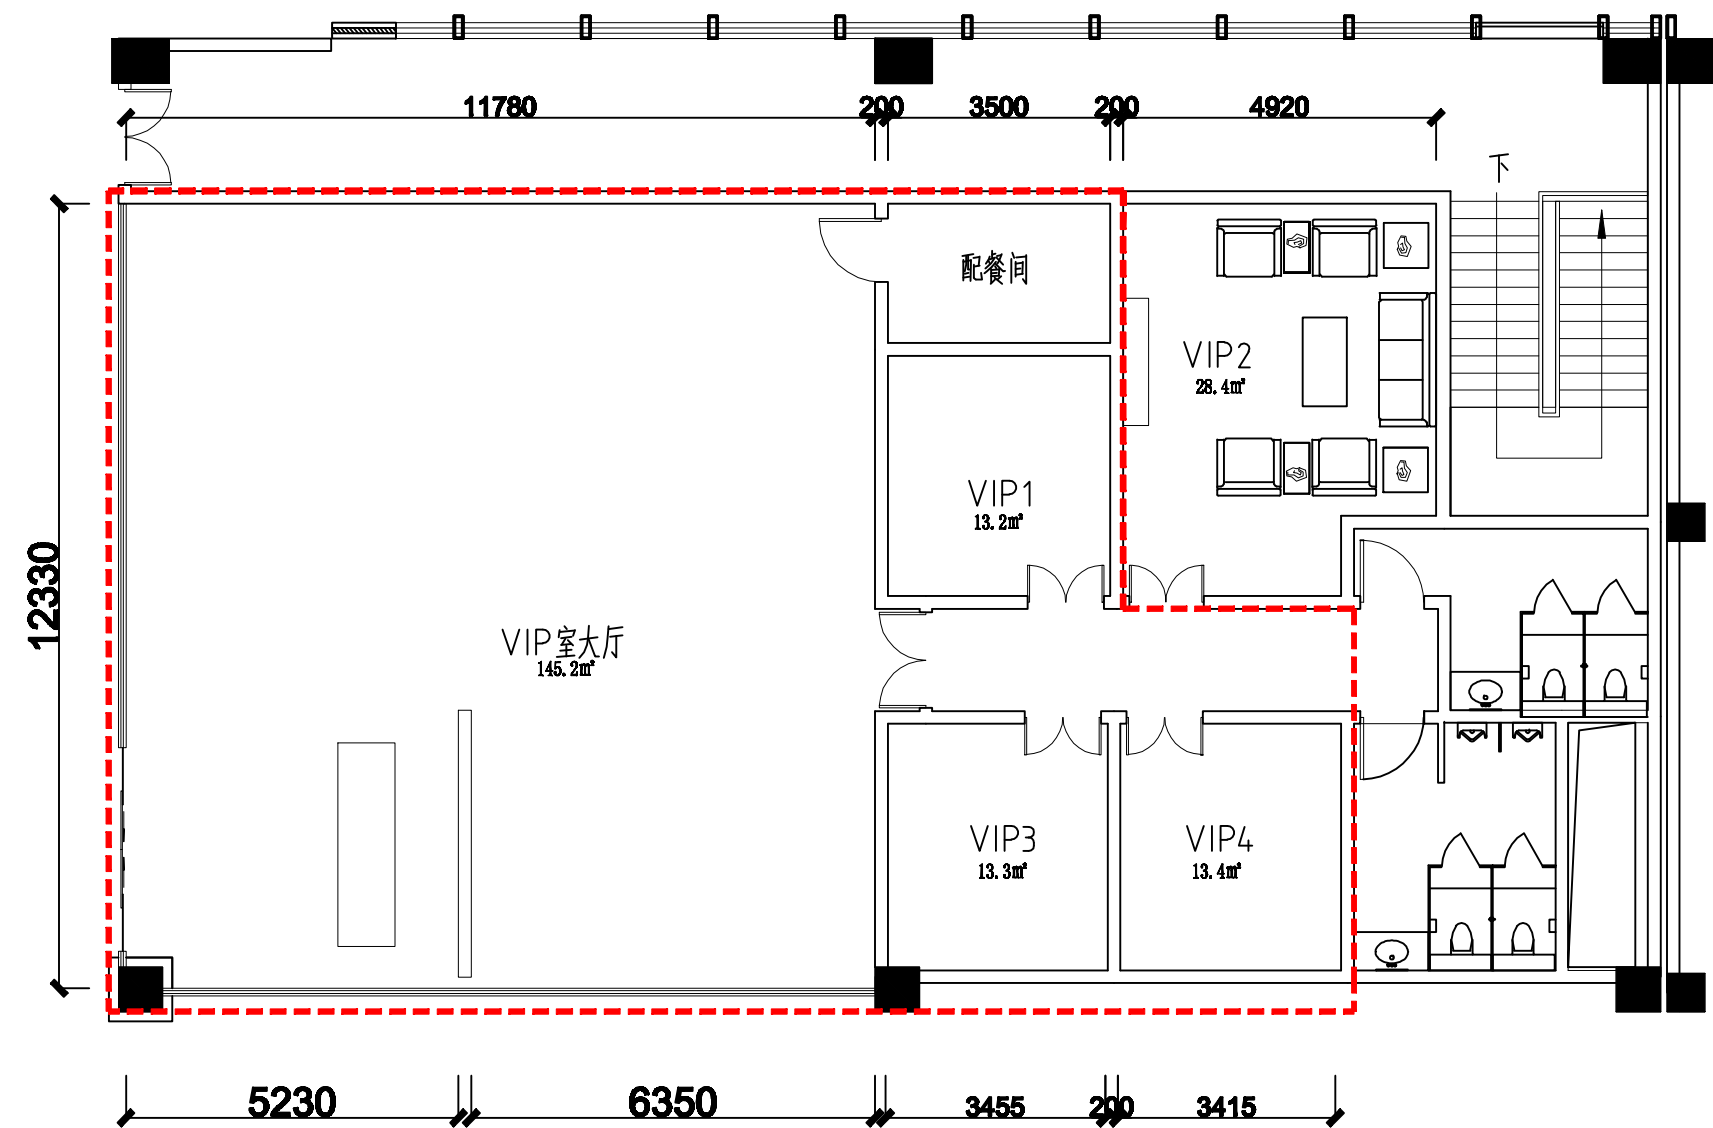

注:(1)红线区域为本次软装设计配置范围
(2)服务项目包括:家具、屏风、饰品、窗帘、吊灯

二层平面布置图