

NOTES注意

DO NOT SCALE DRAWING


1. 所有数量单位，均按以上所示标注为准。
1. DO NOT SCALE DRAWING. FIGURED DIMENSION ARE TO BE FOLLOWED.
2. 所有尺寸均按标注尺寸标注。
2. ALL DIMENSIONS ARE TO BE VERIFIED ON SITE.
3. 如发生任何争议，应立即通知“诺富特酒店行政酒廊有限公司”。
3. ANY DISCREPANCY MUST BE NOTIFIED TO OPEN'S HOME OWNER INC.
4. 所有设计均须由“诺富特酒店行政酒廊有限公司”审核，并须经其批准。
4. OPEN'S HOME OWNER INC. MUST REVIEW AND APPROVE ANY USE OF IT ON DRAWING.

版權所有 不得翻印

修订 REVISION

次数 NO.	日期 DATE	备注 NOTES
1		初步设计方案
2		
3		
4		
5		
6		
7		
8		
9		
10		
11		
12		
13		

项目 PROJECT	
诺富特酒店行政酒廊	
图名 DRAWING TITLE	
厨房设备平面布置图	
单位 UNIT	mm
比例 SCALE	1:100
设计 DESING	
绘图 DRAWING	
日期 DATE	
校对 COLLATE	
审核 APPROVE	
工程编号 JOB NO.	J20110310
图则编号 DWG NO.	1-A-1.0
客户确认 CLIENT CONFIRM	
CAD NO.	SAVE DATE

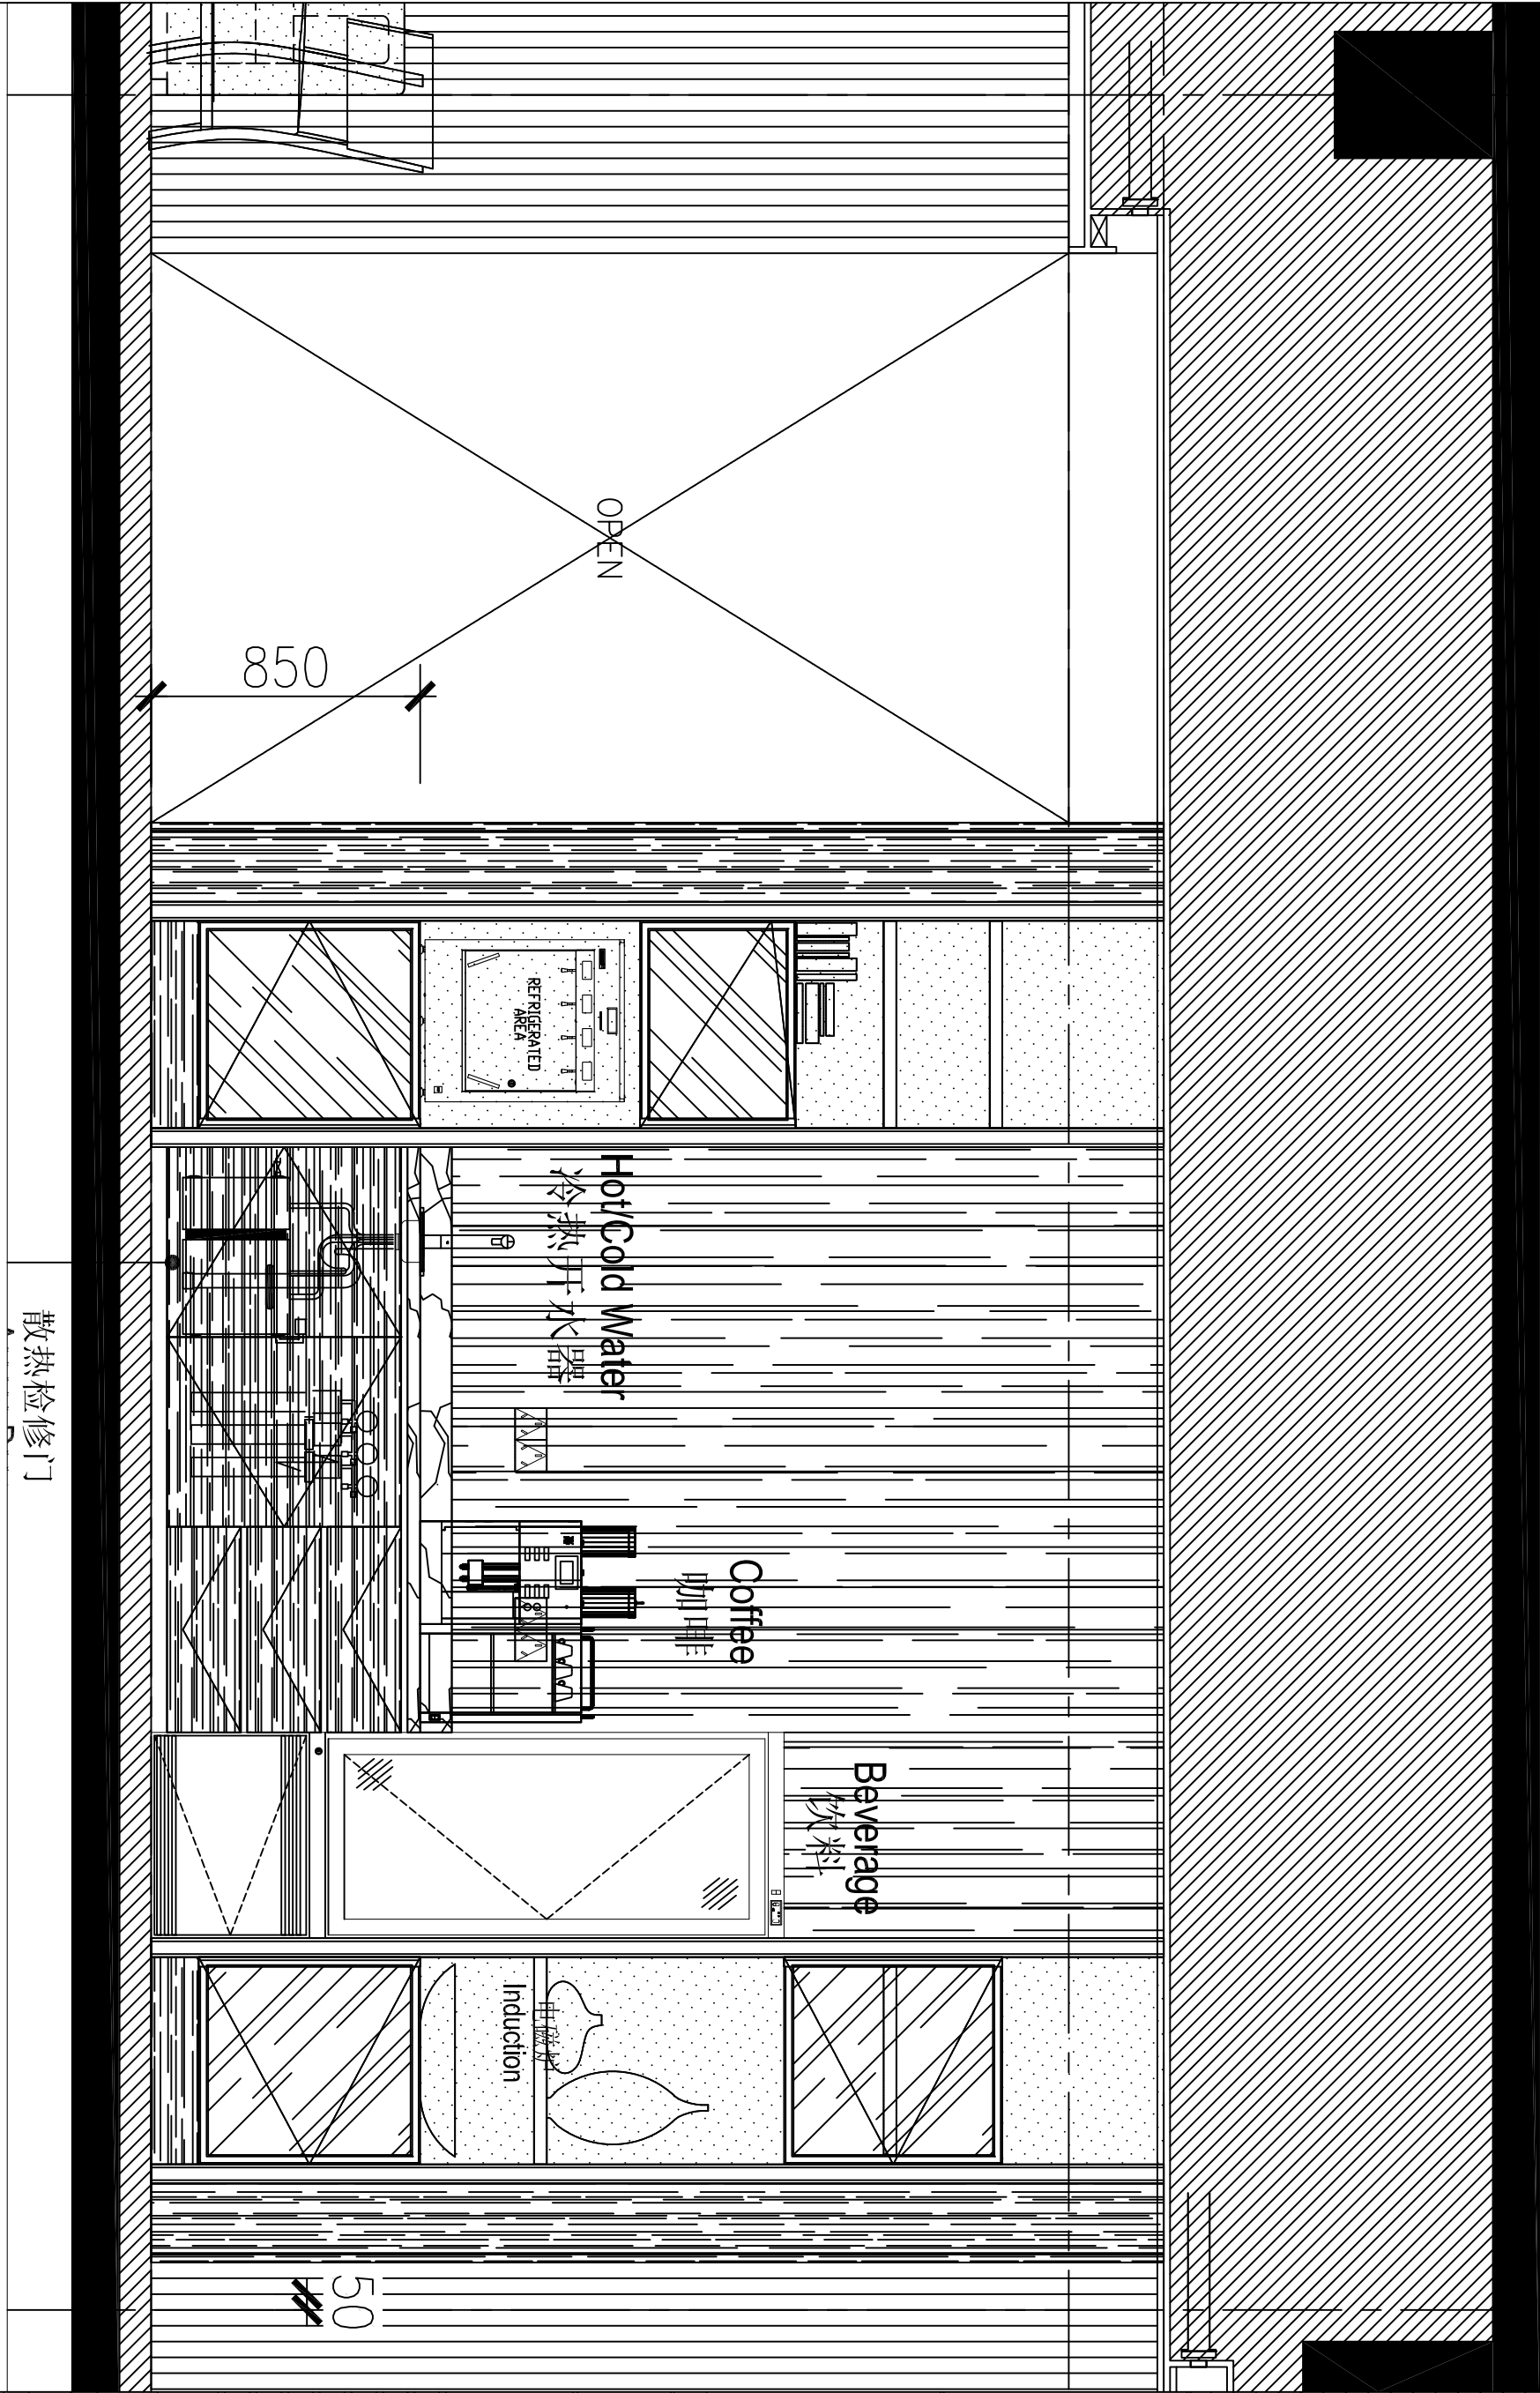

7000

散热检修门