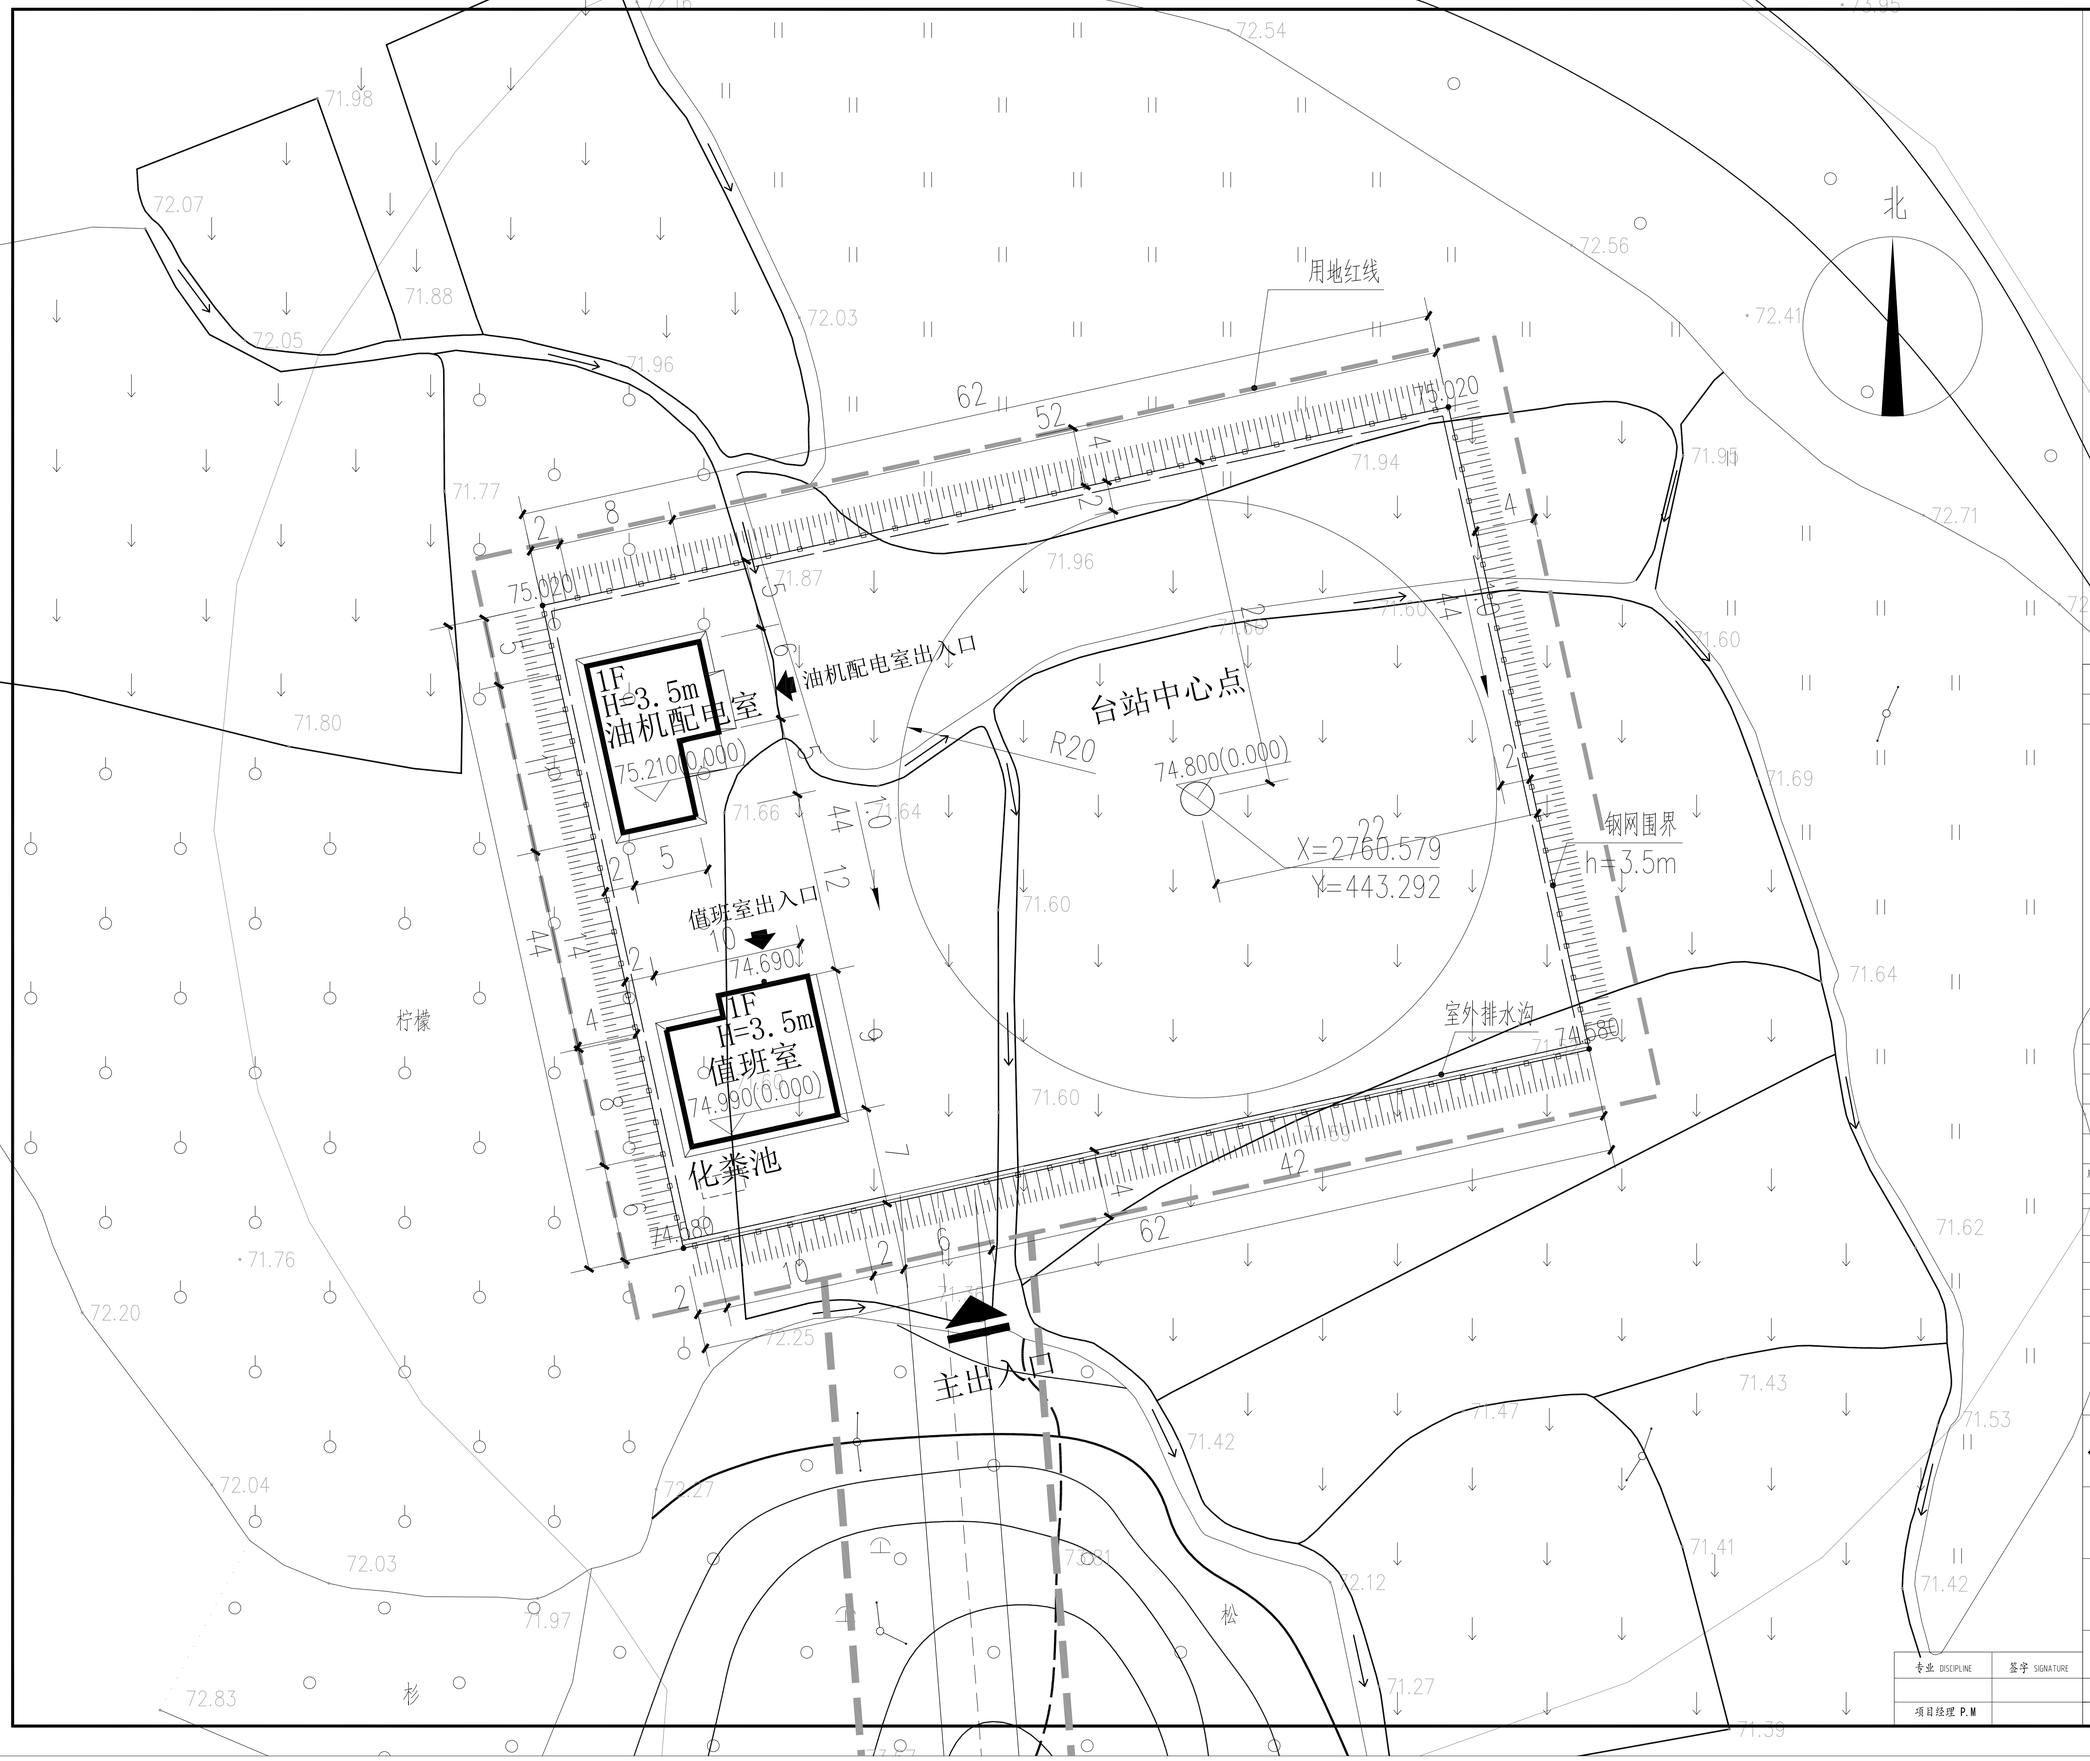

相关图纸 REFERENCE DROWINGS	
图号 DRG No.	图纸名称 DRG TITLE.

版号 REV.	日期 DATE	出版状态 DESCRIPTION	设计 BY	校对 CHECKED	专业负责 CHIEF DESIGNER	审核 REVIEWED	审定 APPROVED
B	2019.12	审阅版	杨伟业	曾鹏	曾鹏	李峰	姜立得
A	2019.10	审阅版	杨伟业	曾鹏	曾鹏	李峰	姜立得

审定 APPROVED BY		日期 DATE	2019.12
审核 REVIEWED BY		日期 DATE	2019.12
专业负责 CHIEF DESIGNER		日期 DATE	2019.12
校对 CHECKED BY		日期 DATE	2019.12
设计 DESIGNED BY		日期 DATE	2019.12

建设单位 CONSTRUCTION COMPANY

广东省机场管理集团有限公司工程建设指挥部

中交第四航务工程勘察设计院有限公司
CCCC-FHDI Engineering Co.,Ltd.

韶关机场军民合用工程航管楼、塔台等空管工程设计项目---导航工程

全向信标台总平面图

专业 DISCIPLINE	签字 SIGNATURE
项目经理 P.M	

图号 DRG No.	SGA-DD-AA-NE-ARC-0701	版号 REV.	B
比例 DRG SCALE	1:200	图框比例 PLOT SCALE	A1 (1:1)

版权所有 COPYRIGHT RESERVED