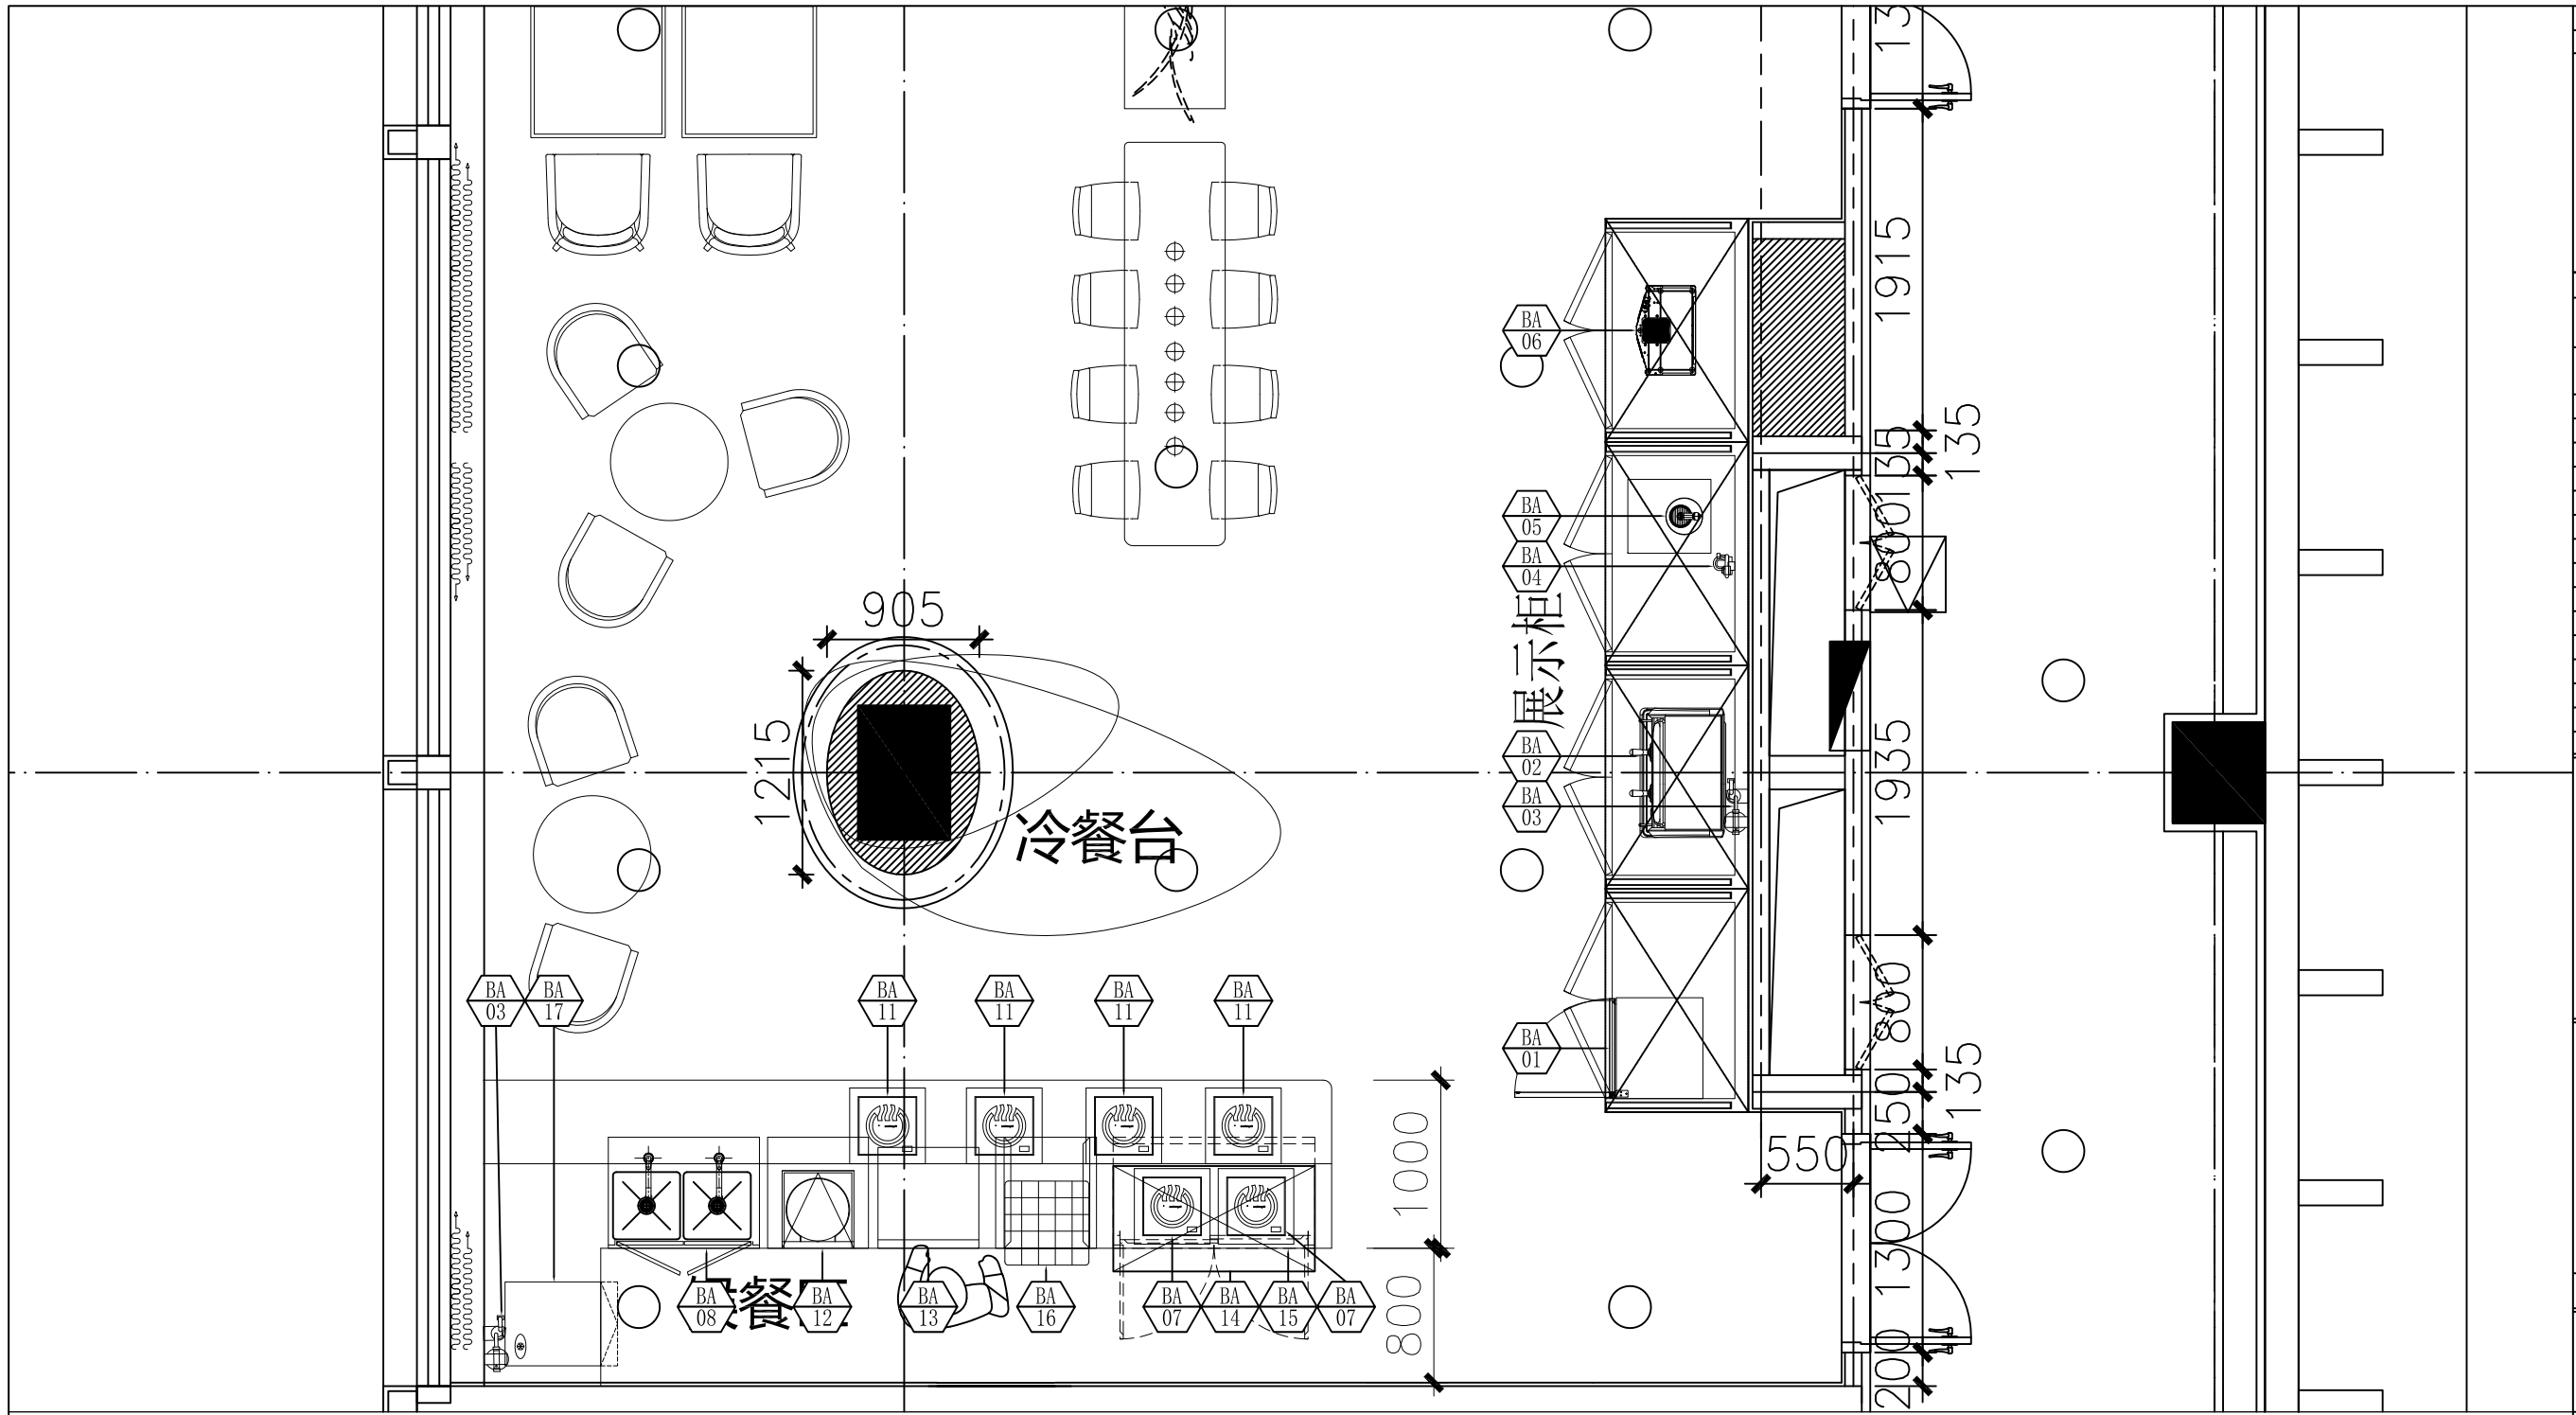


## 设 备 清 单

| 项次 | 数量 | 名称 | 尺寸(mm) |
|---|---|---|---|
| BA01 | 1 | 单门商身饮料柜 | 600×515×1800 |
| BA02 | 1 | 半自动意式双头咖啡机 | 770×510×480 |
| BA03 | 2 | 制冰机用过滤器 | 152×102×699 |
| BA04 | 1 | 活跳应粒子杀菌滤水器(制冰机用) | 530×80×80 |
| BA05 | 1 | 热水及冰水机 | 440×495×337 |
| BA06 | 1 | 品酒机 | 531×675×345 |
| BA07 | 2 | 嵌入式单头电磁炉(平板) | 349×349×93 |
| BA08 | 1 | 双星盆抽门工作柜 | 900×660×700 |
| BA09 | - | 后备编号 | |
| BA10 | - | 后备编号 | |
| BA11 | 4 | 嵌入式保温单头电磁炉(平板) | 349×349×93 |
| BA12 | 1 | 垃圾桶工作柜 | 600×660×700 |
| BA13 | 1 | 前置式洗杯机及洗碗机 | 600×600×850 |
| BA14 | 1 | 油网式烟罩连烟罩灯 | 1200×627×600 |
| BA15 | 1 | 双抽门工作柜（地台式） | 1200×660×700 |
| BA16 | 1 | 杯酒柜 | 600×660×700 |
| BA17 | 1 | QM型柜台制冰机连储冰箱(43kg/24Hrs) | 500×570×790 |

N O T E S注 意

DO NOT SCALE DRAWING

1.切勿量度图纸，尺码以图上所示标示为准。
1.DO NOT SCALE DRAWING, FIGURED DIMENSION ARE TO BE FOLLOWED.

2.所有尺码按现场工地核实。
2.ALL DIMENSIONS ARE TO BE VERIFIED ON SITE.

3.如发现有任何矛盾处，应立刻通知"欧派家居集团股份有限公司"。
3.ANY DISCREPANCY FOUND SHALL BE NOTIFIED TO"OPPEIN HOME GROUP INC.

4.图纸设计版权属"欧派家居集团股份有限公司"拥有，不能返录或节录，并必得到"欧派家居集团股份有限公司"同意方可使用。
4.COPY RIGHT OF THIS DRAWING RESERVED BY "OPPEIN HOME GROUP INC" PERMISSION MUST BE OBTAINED BEFORE ANY USE OF IT CAN BEMADE.

版 權 所 有　　不 得 翻 印

修订 REVISION

| 次数 NO. | 日 期 DATE | 备 注 NOTES |
|---|---|---|
| - | …… | 初步设计方案 |
| 1 | | |
| 2 | | |
项目 PROJECT

诺富特酒店行政酒廊

图名 DRAWING TITLE

厨房设备平面布置图

| | |
|---|---|
| 单位 UNIT | mm |
| 比例 SCALE | 1:100 |
| 设计 DESING | |
| 绘图 DRAWN | |
| 日期 DATE | …… |
| 校对 COLLATE | |
| 审核 APPROVE | |

工程编号 JOB NO.
J20110310

图则编号 DWG NO.
1-A-1.0

客户确认 CLIENT CONFIRM

CAD NO.　　SAVE DATE