





广州白云机场铂尔曼大酒店 户外LOGO更换工程图纸

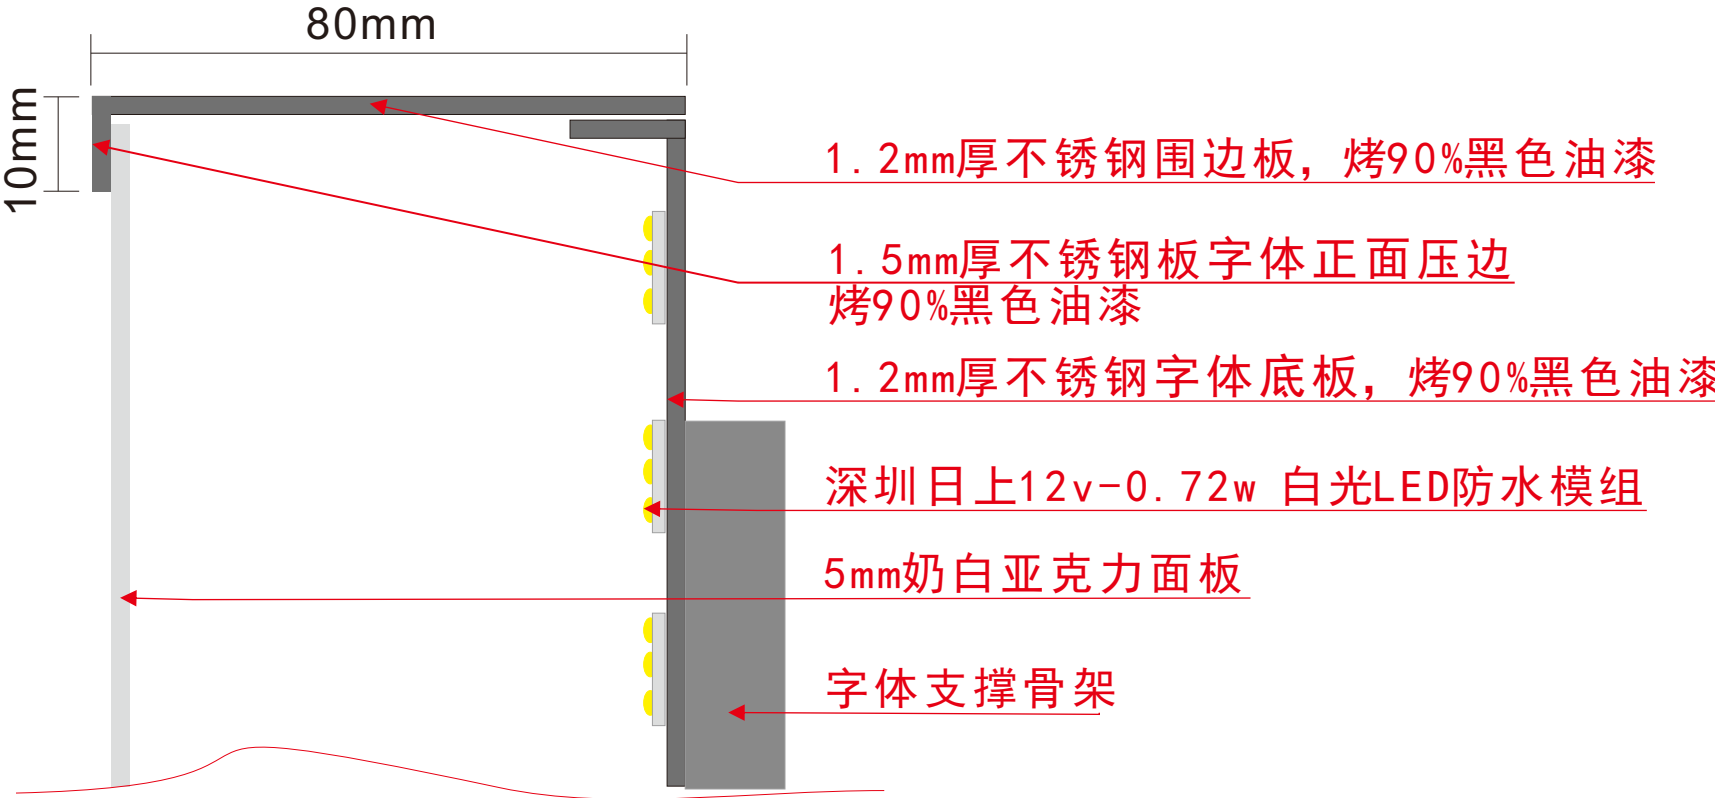


1. 三楼南门风雨棚上方：
广州白云机场铂尔曼大酒店

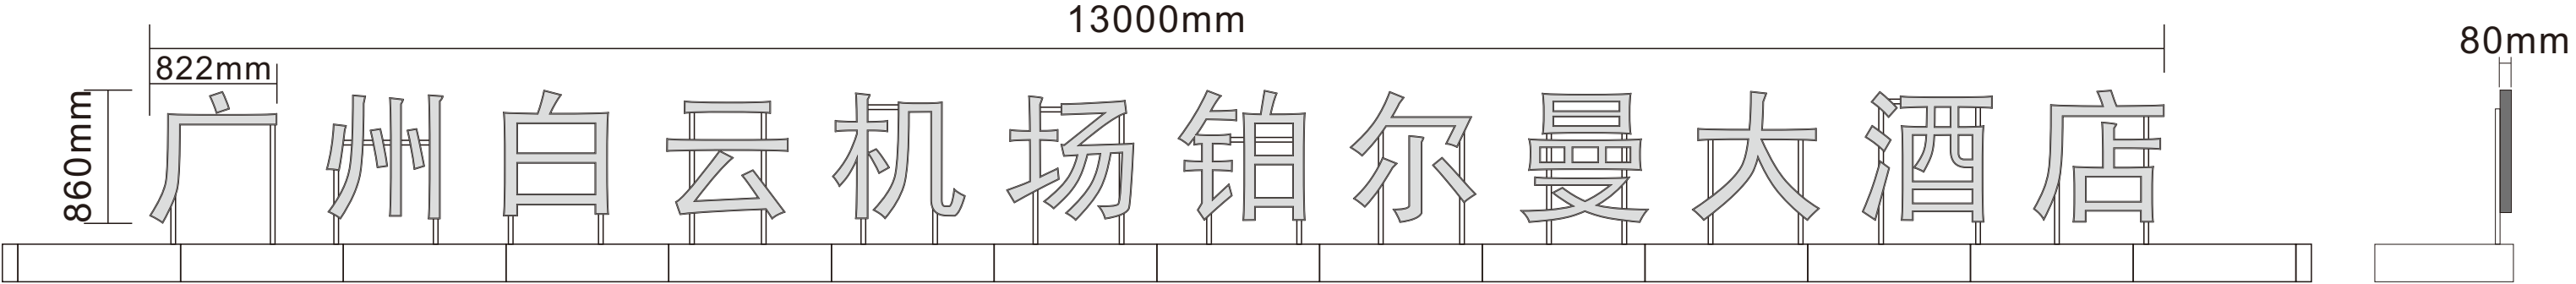

注：字体表面照度达到3000-3200Lux



广州白云机场铂尔曼大酒店接线示意图

(三楼南门风雨棚上方)

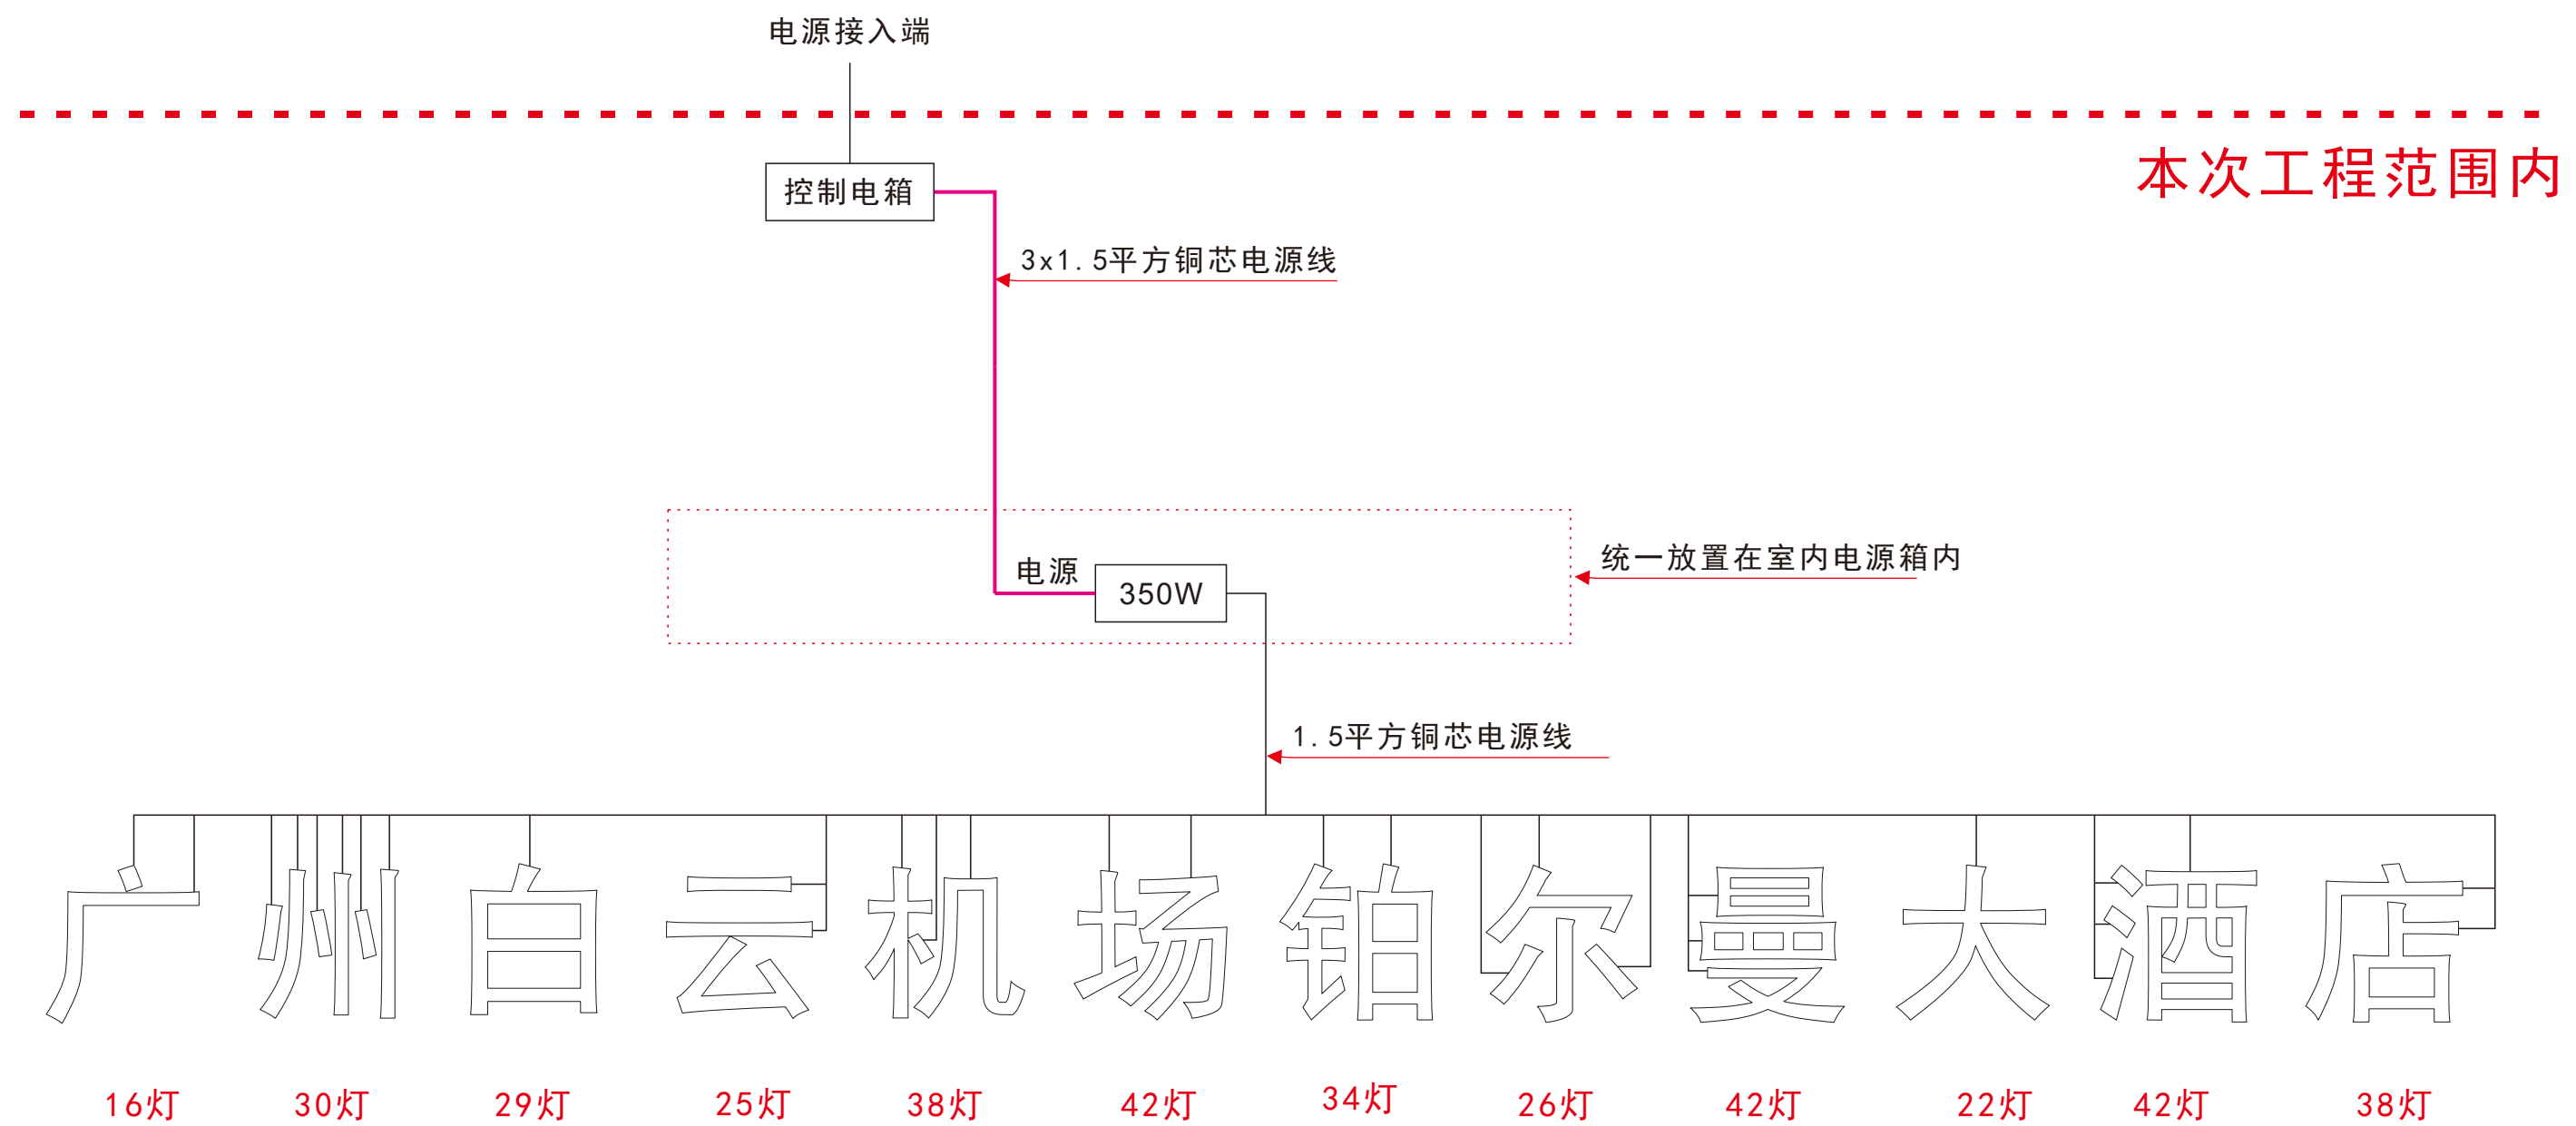


注：LED灯数量仅供参考，以实际施工为准

2. 西南：铂尔曼

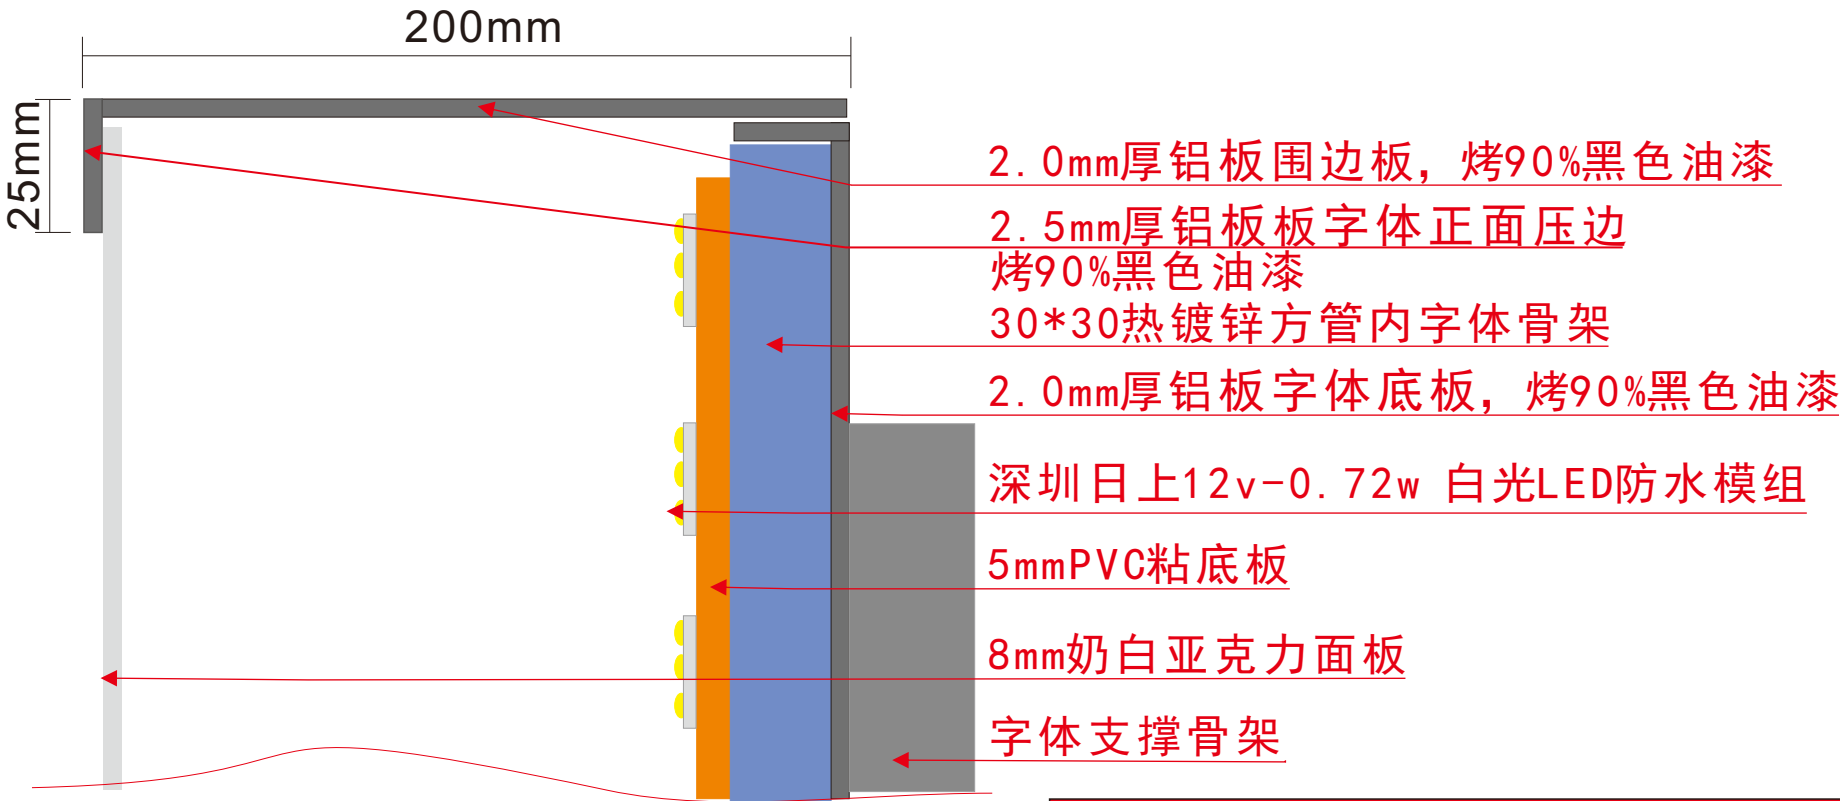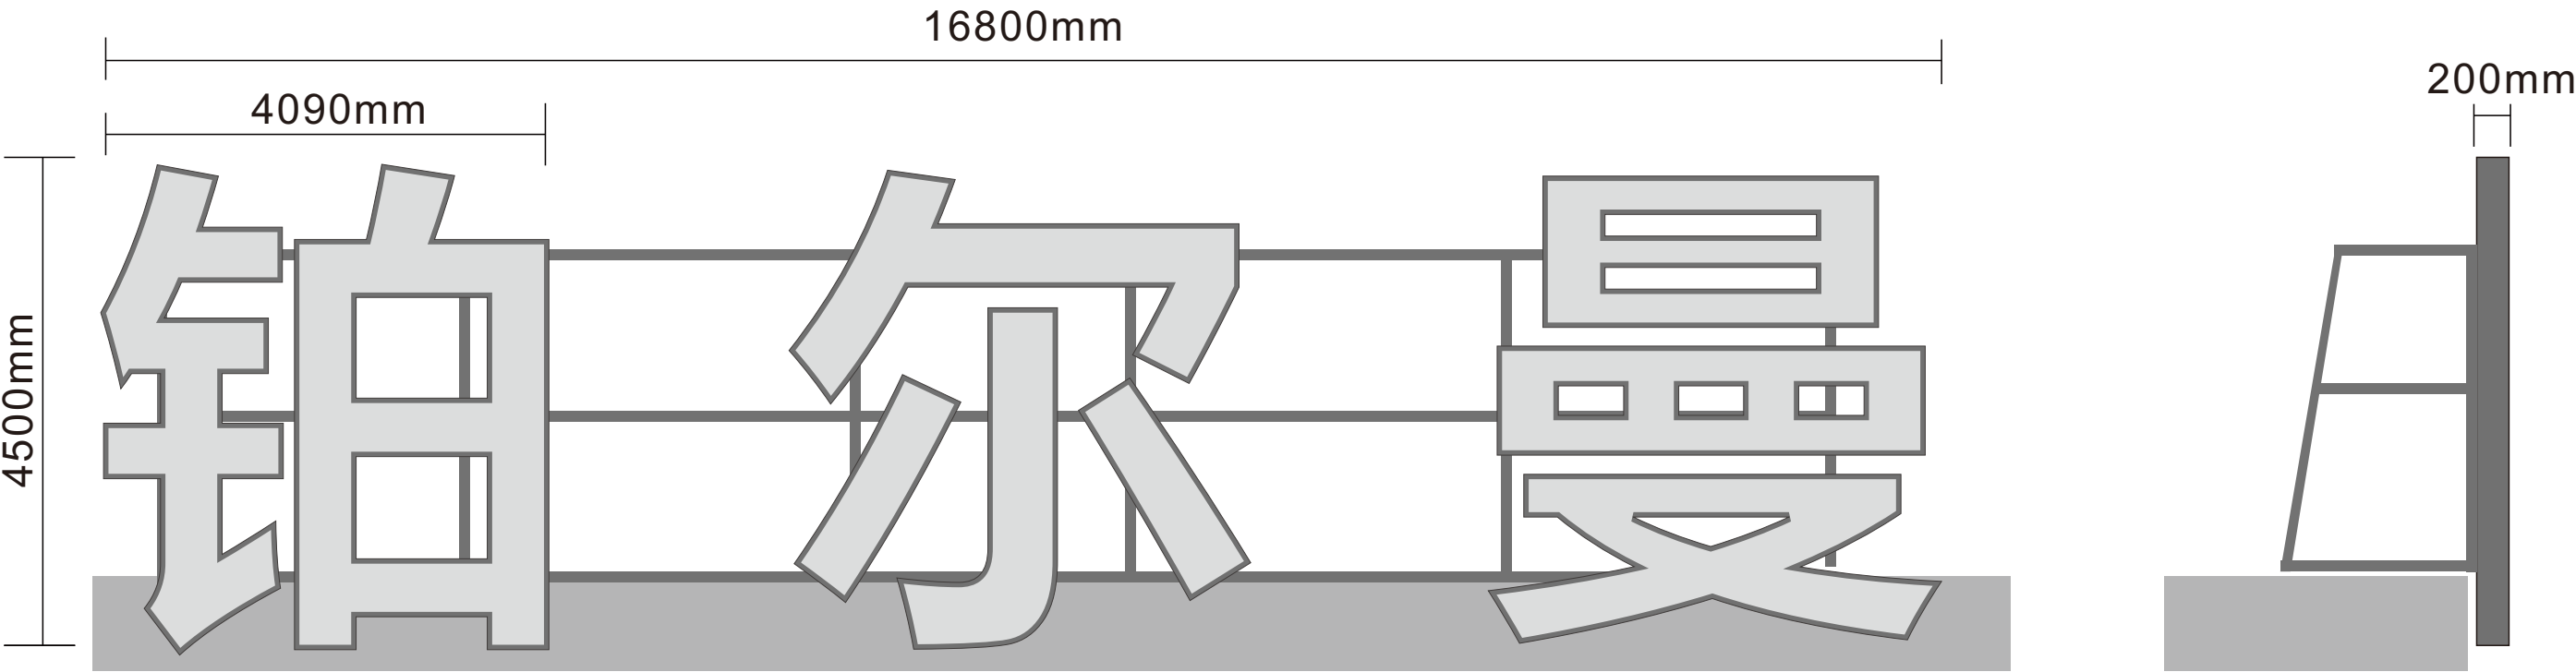



注：字体表面照度达到3000-3200Lux

铂尔曼接线示意图 (西南)

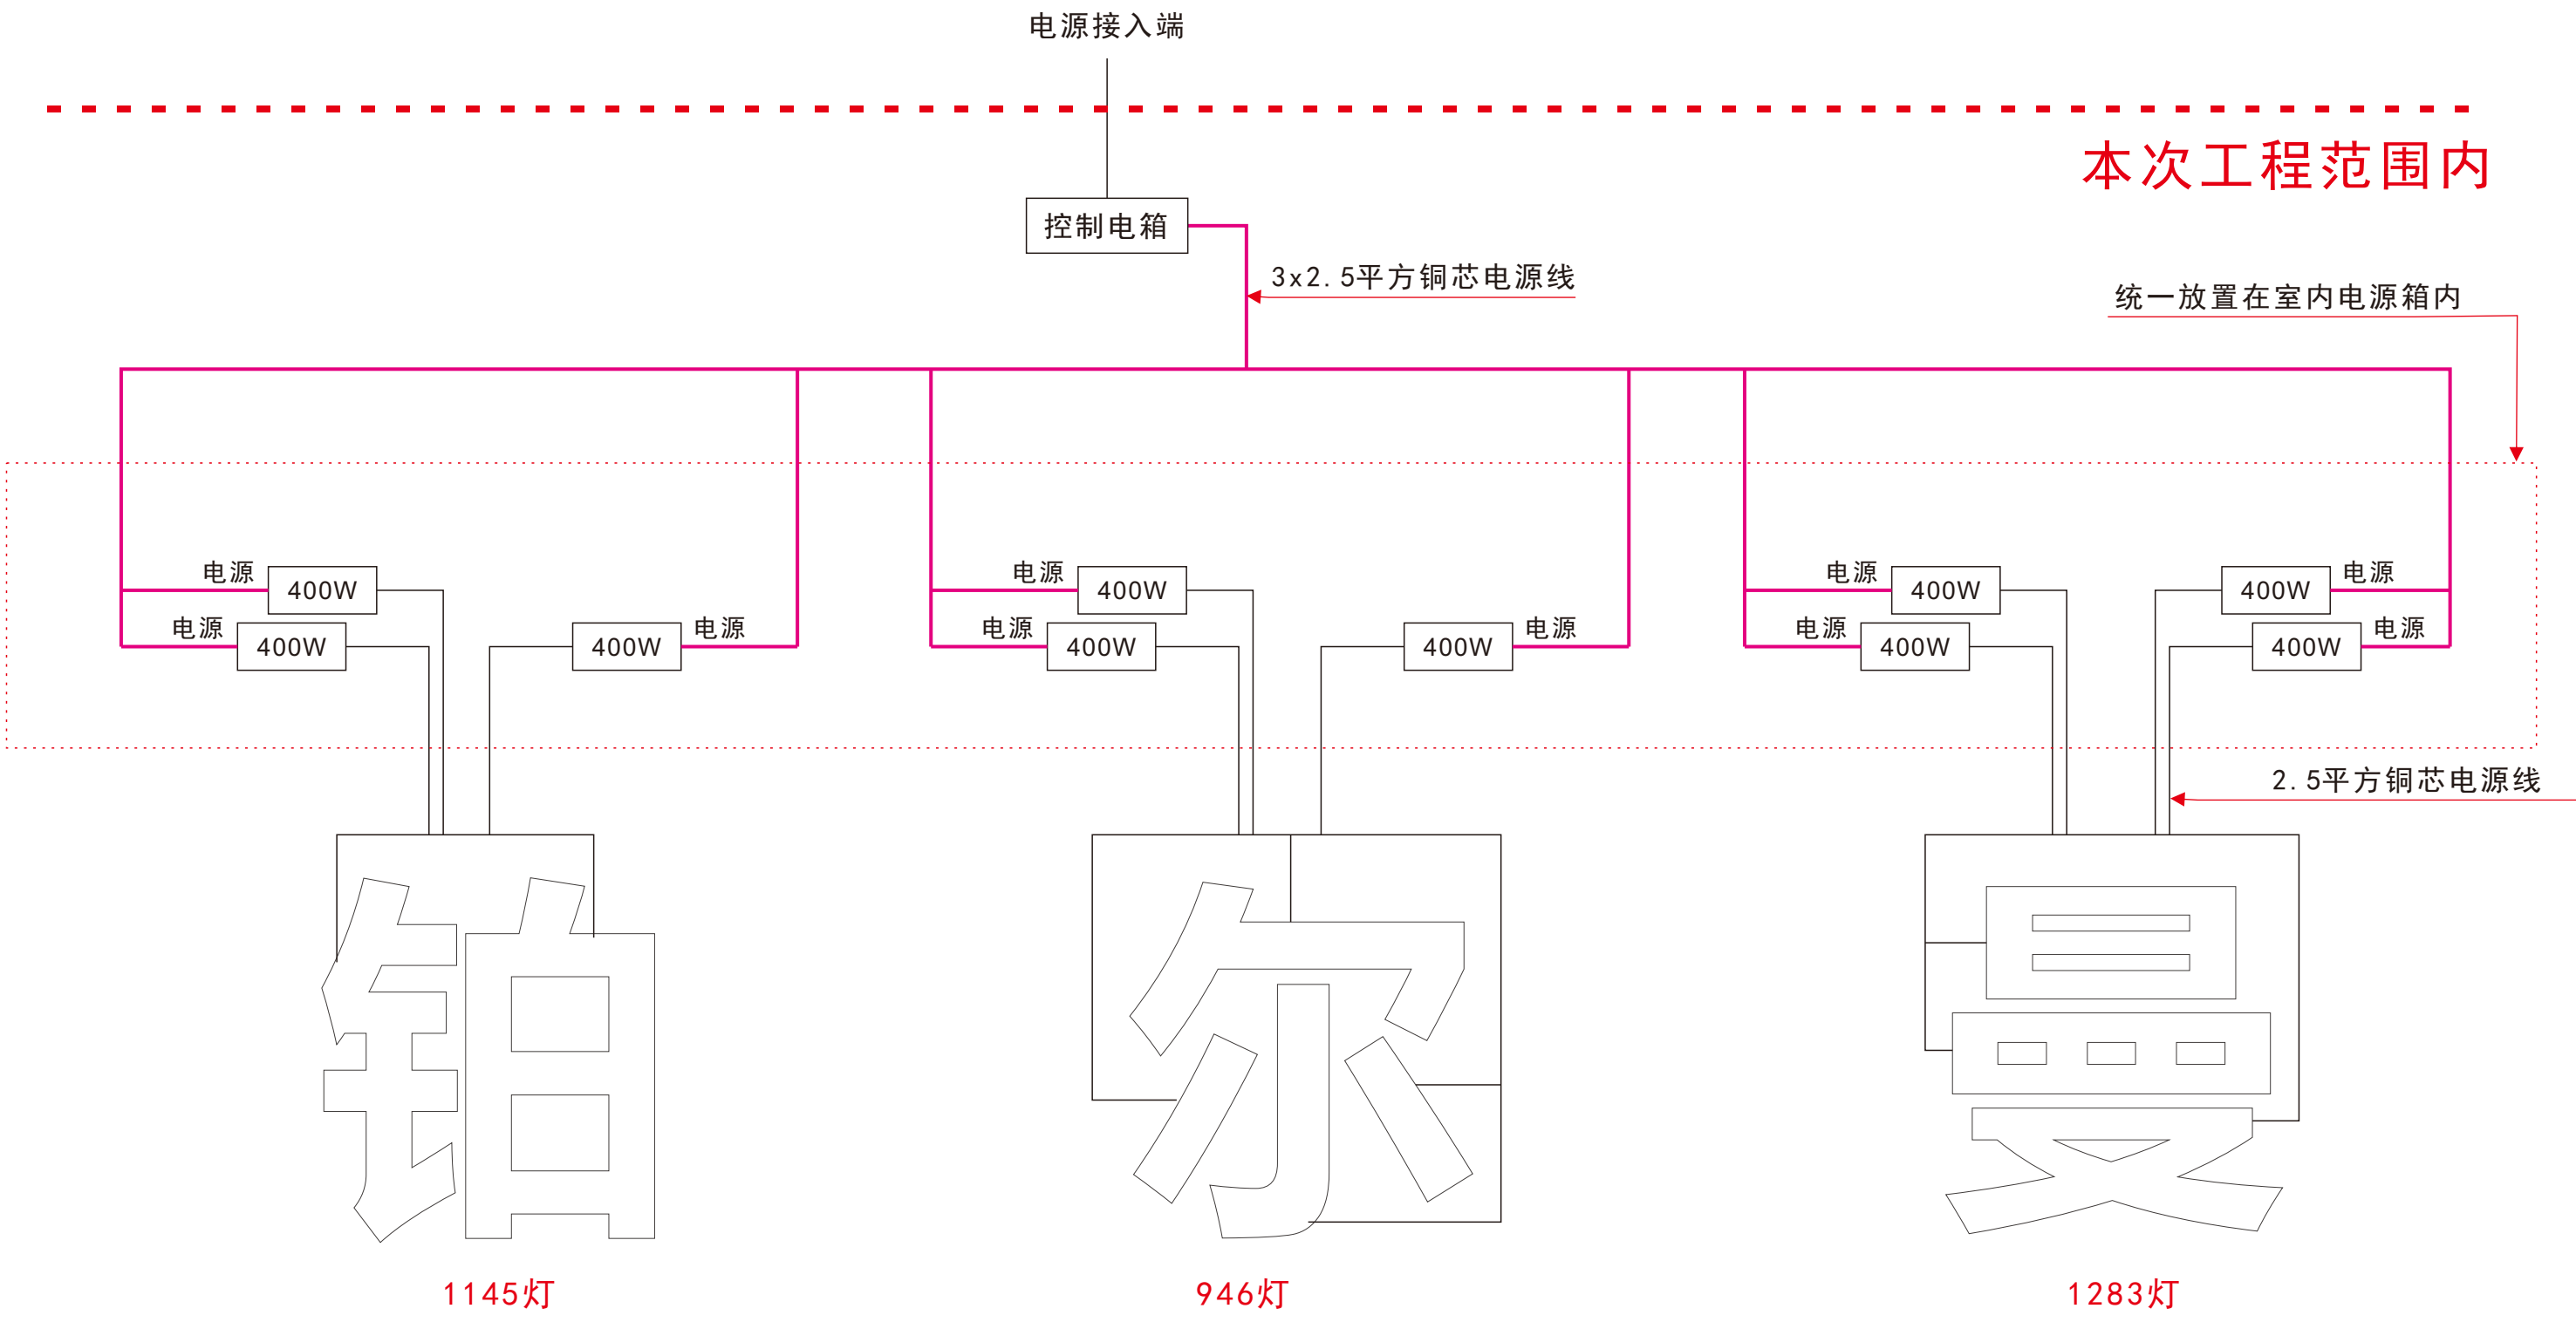


注：LED灯数量仅供参考，以实际施工为准

3. 东南：Pullman Hotels

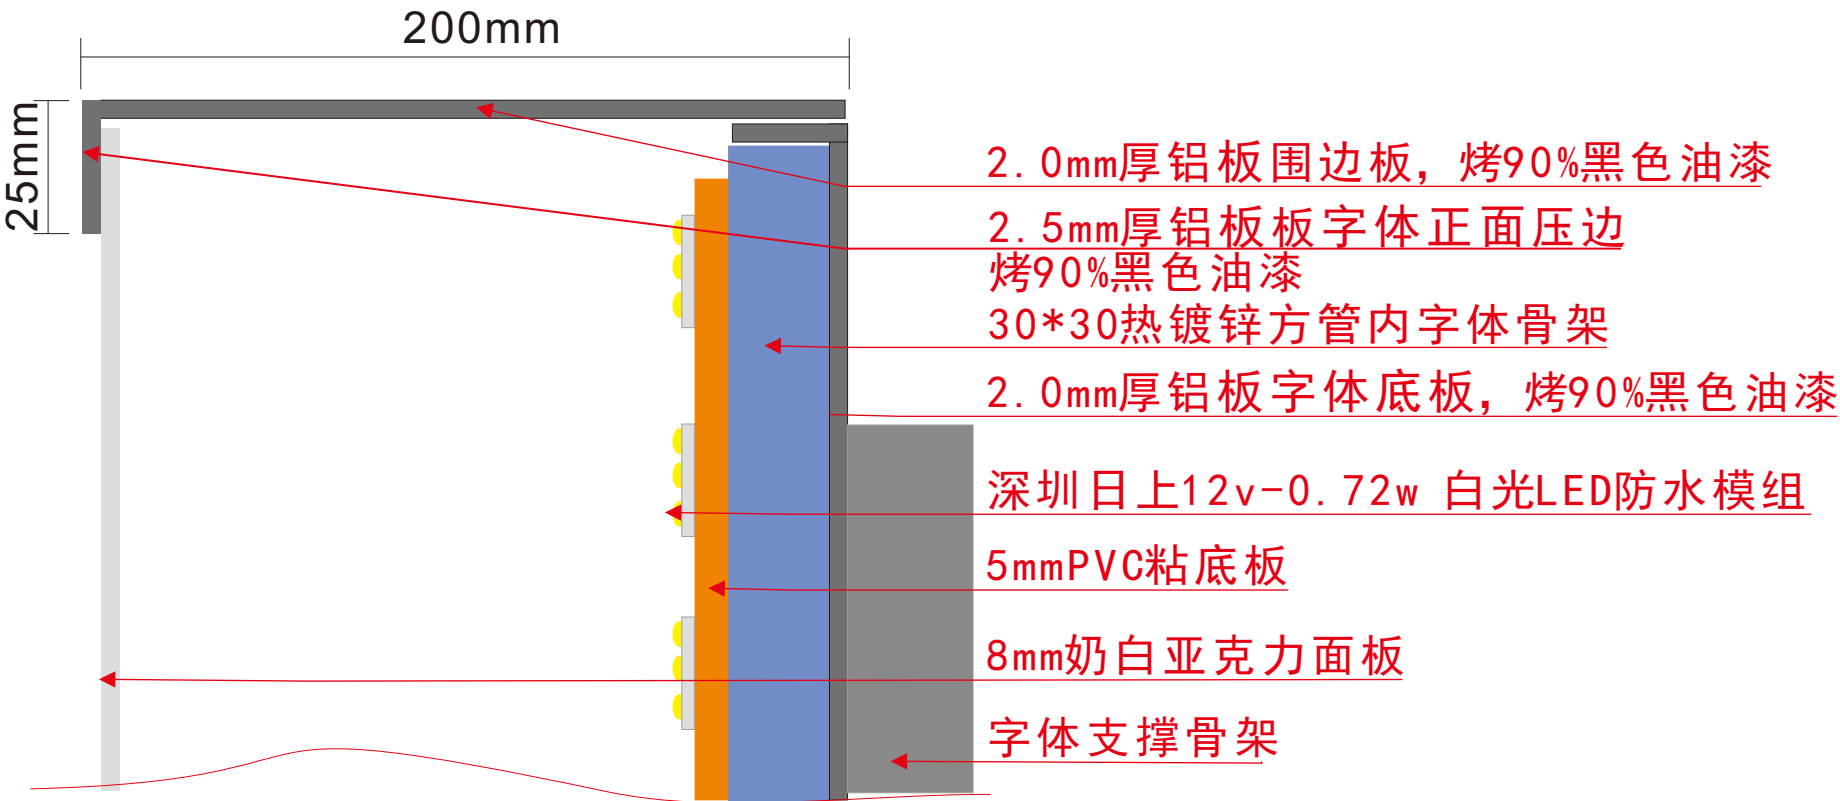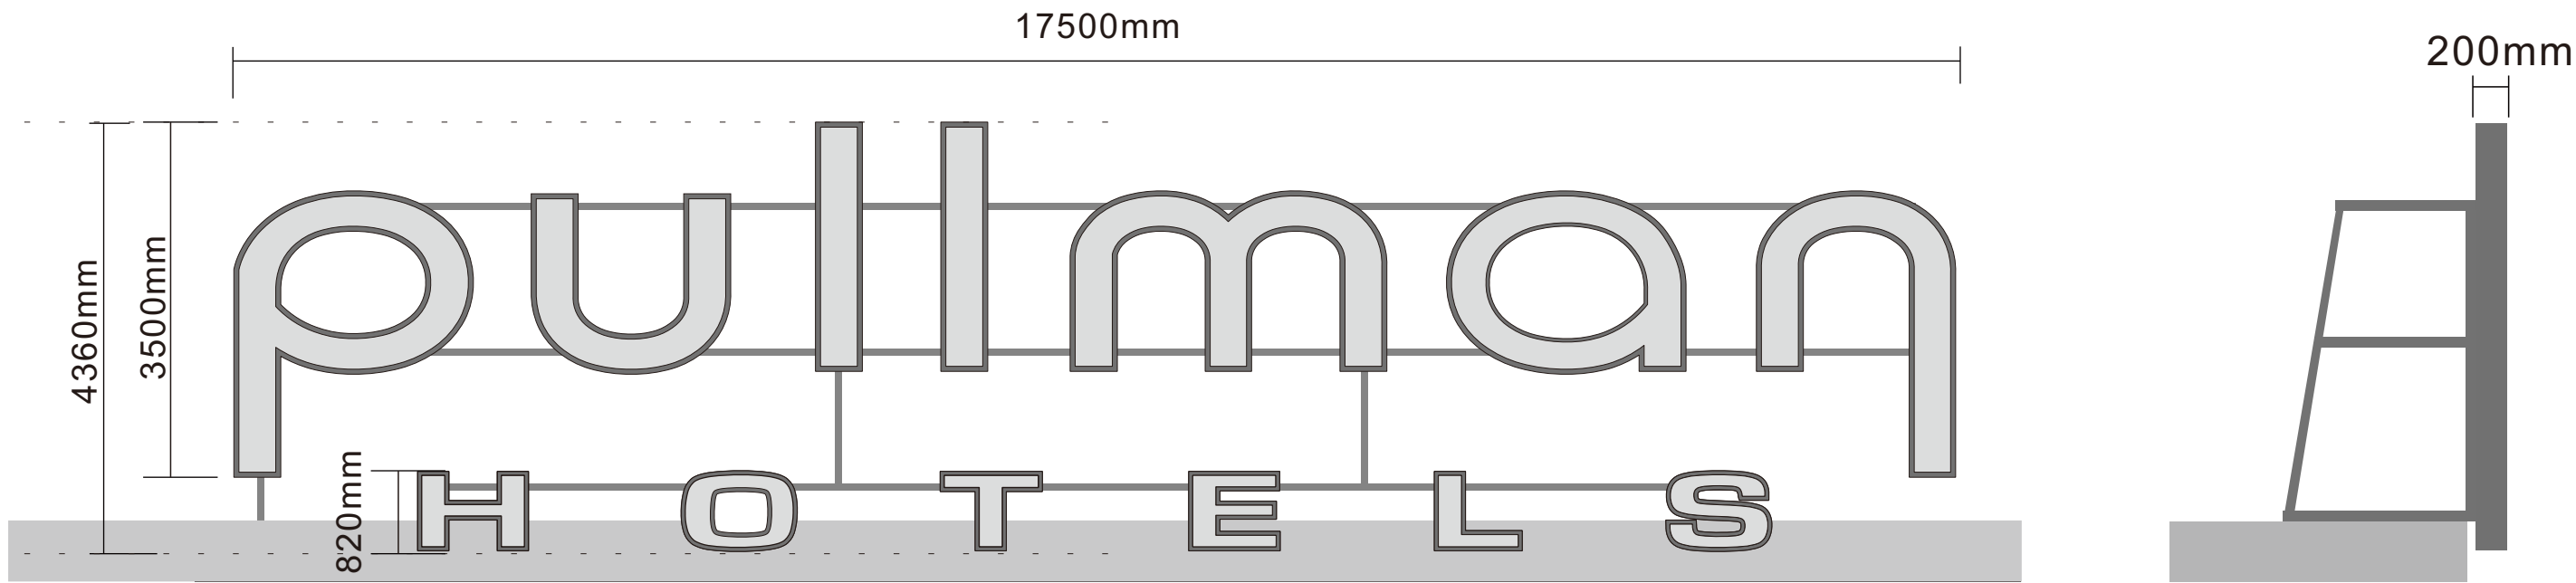


注：字体表面照度达到3000-3200Lux

Pullman Hotels接线示意图 (东南)


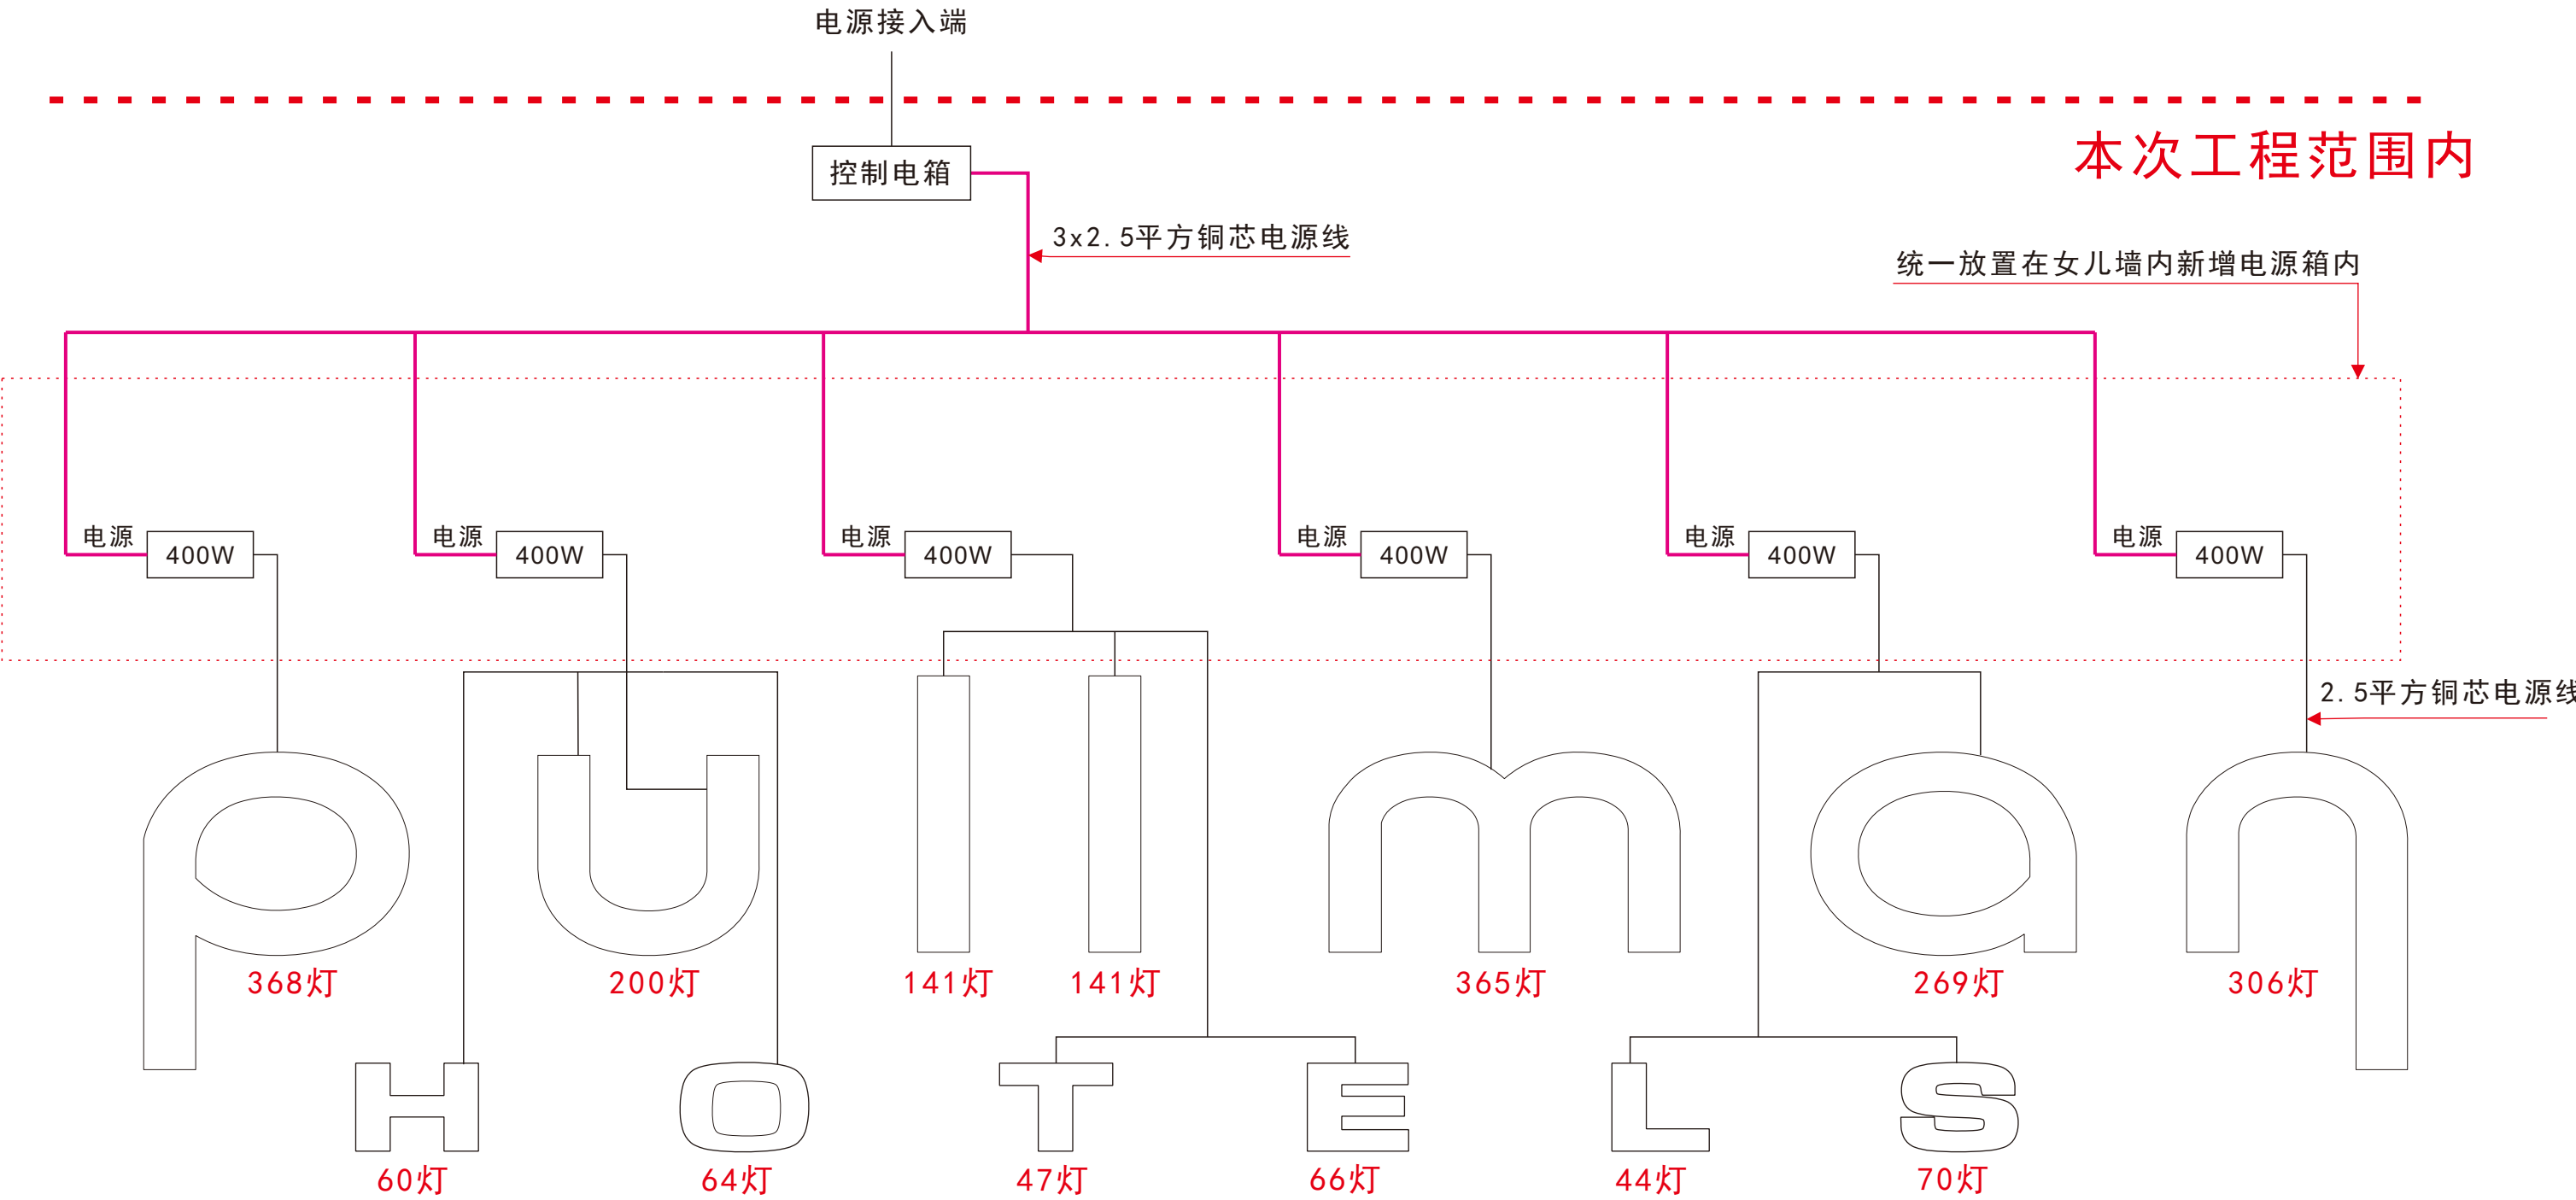


注：LED灯数量仅供参考，以实际施工为准

4. 三楼南门机场出发大厅13号门对面：整块牌子换新

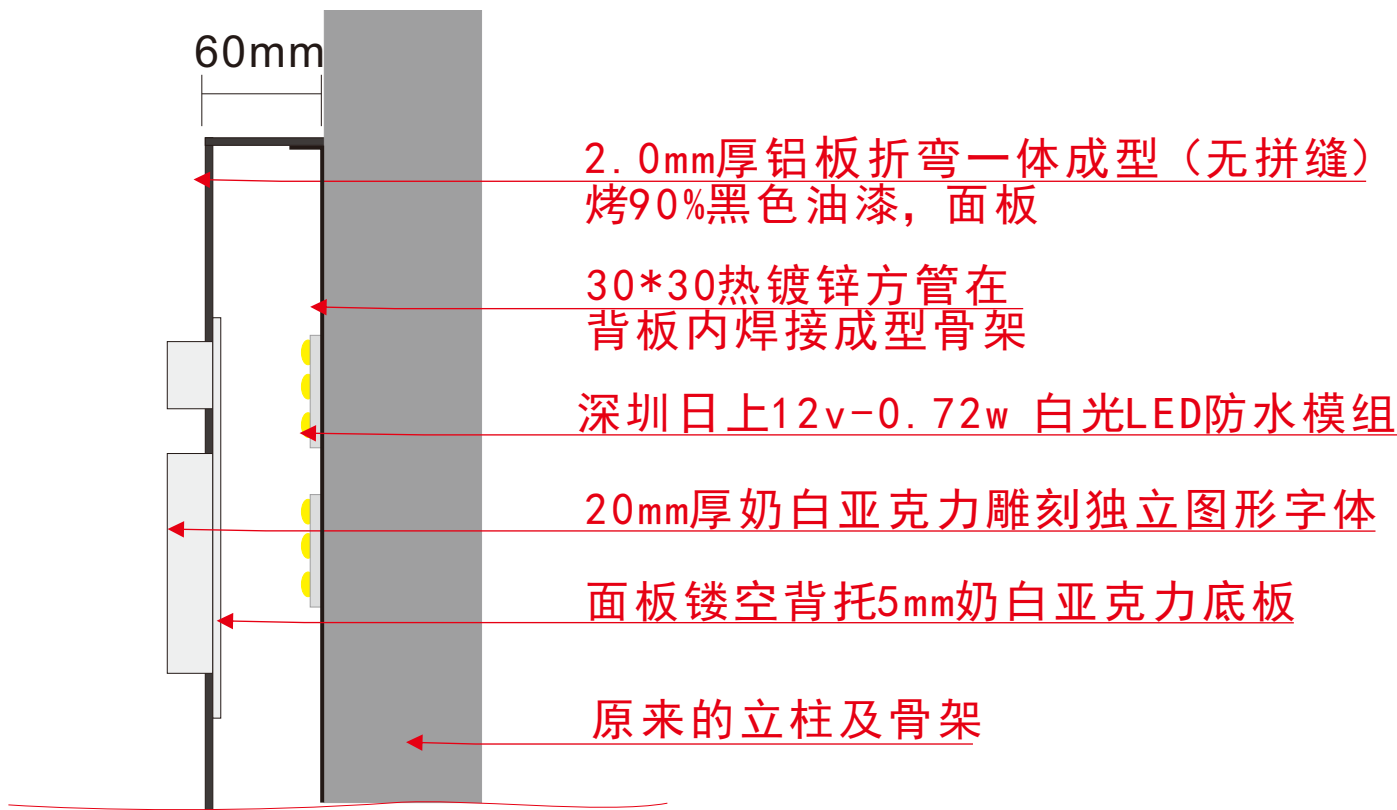


5. 大堂正门风雨棚上方：
广州白云机场铂尔曼大酒店

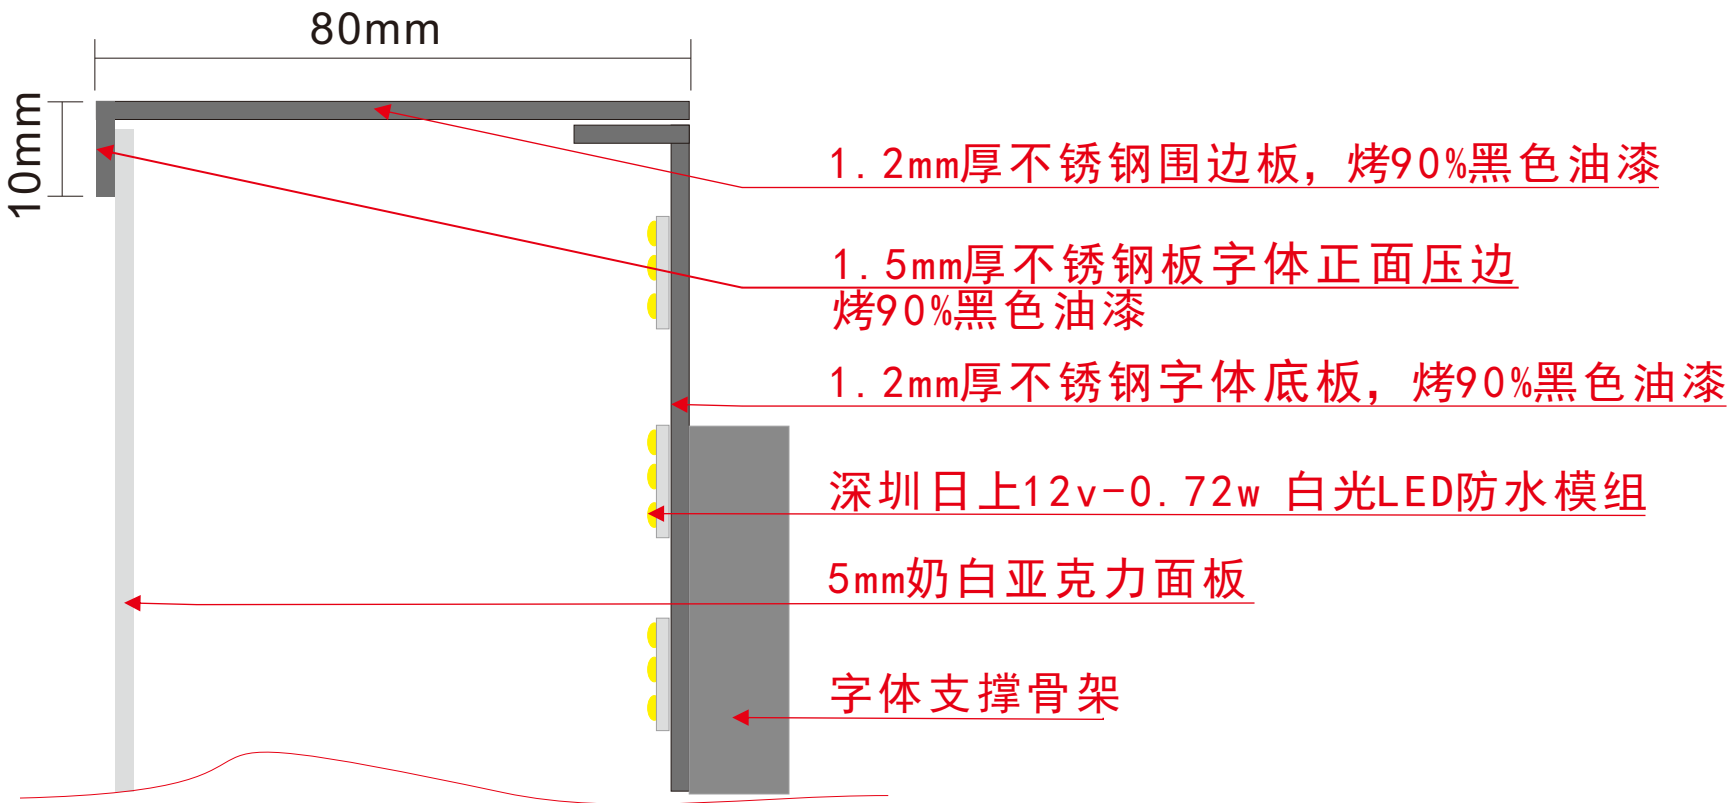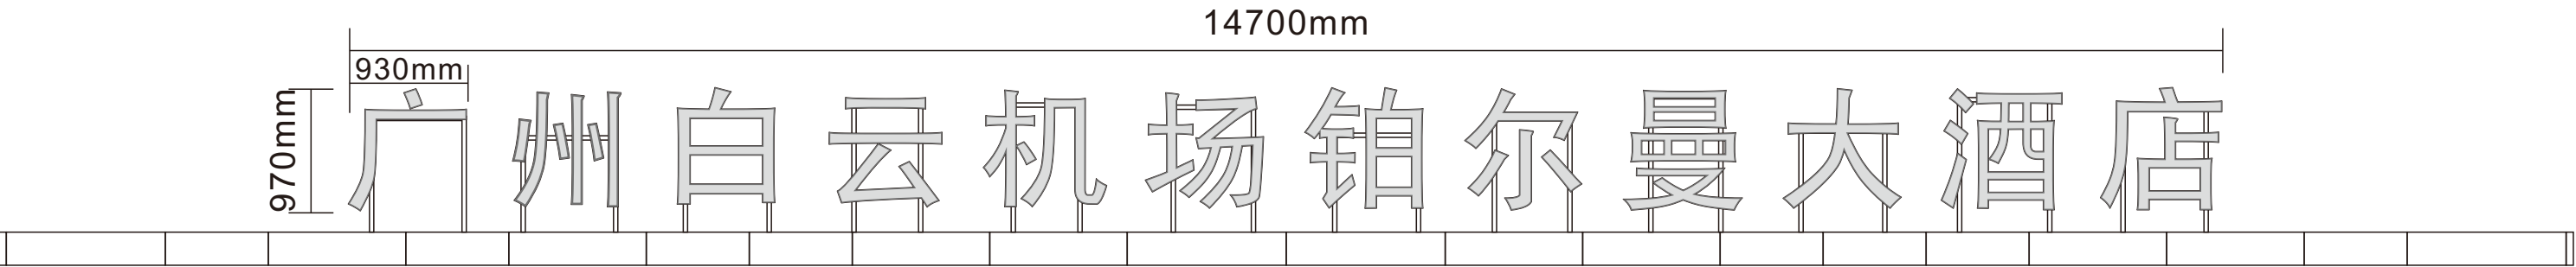

注：字体表面照度达到3000-3200Lux



广州白云机场铂尔曼大酒店接线示意图

(大堂正门风雨棚上方)

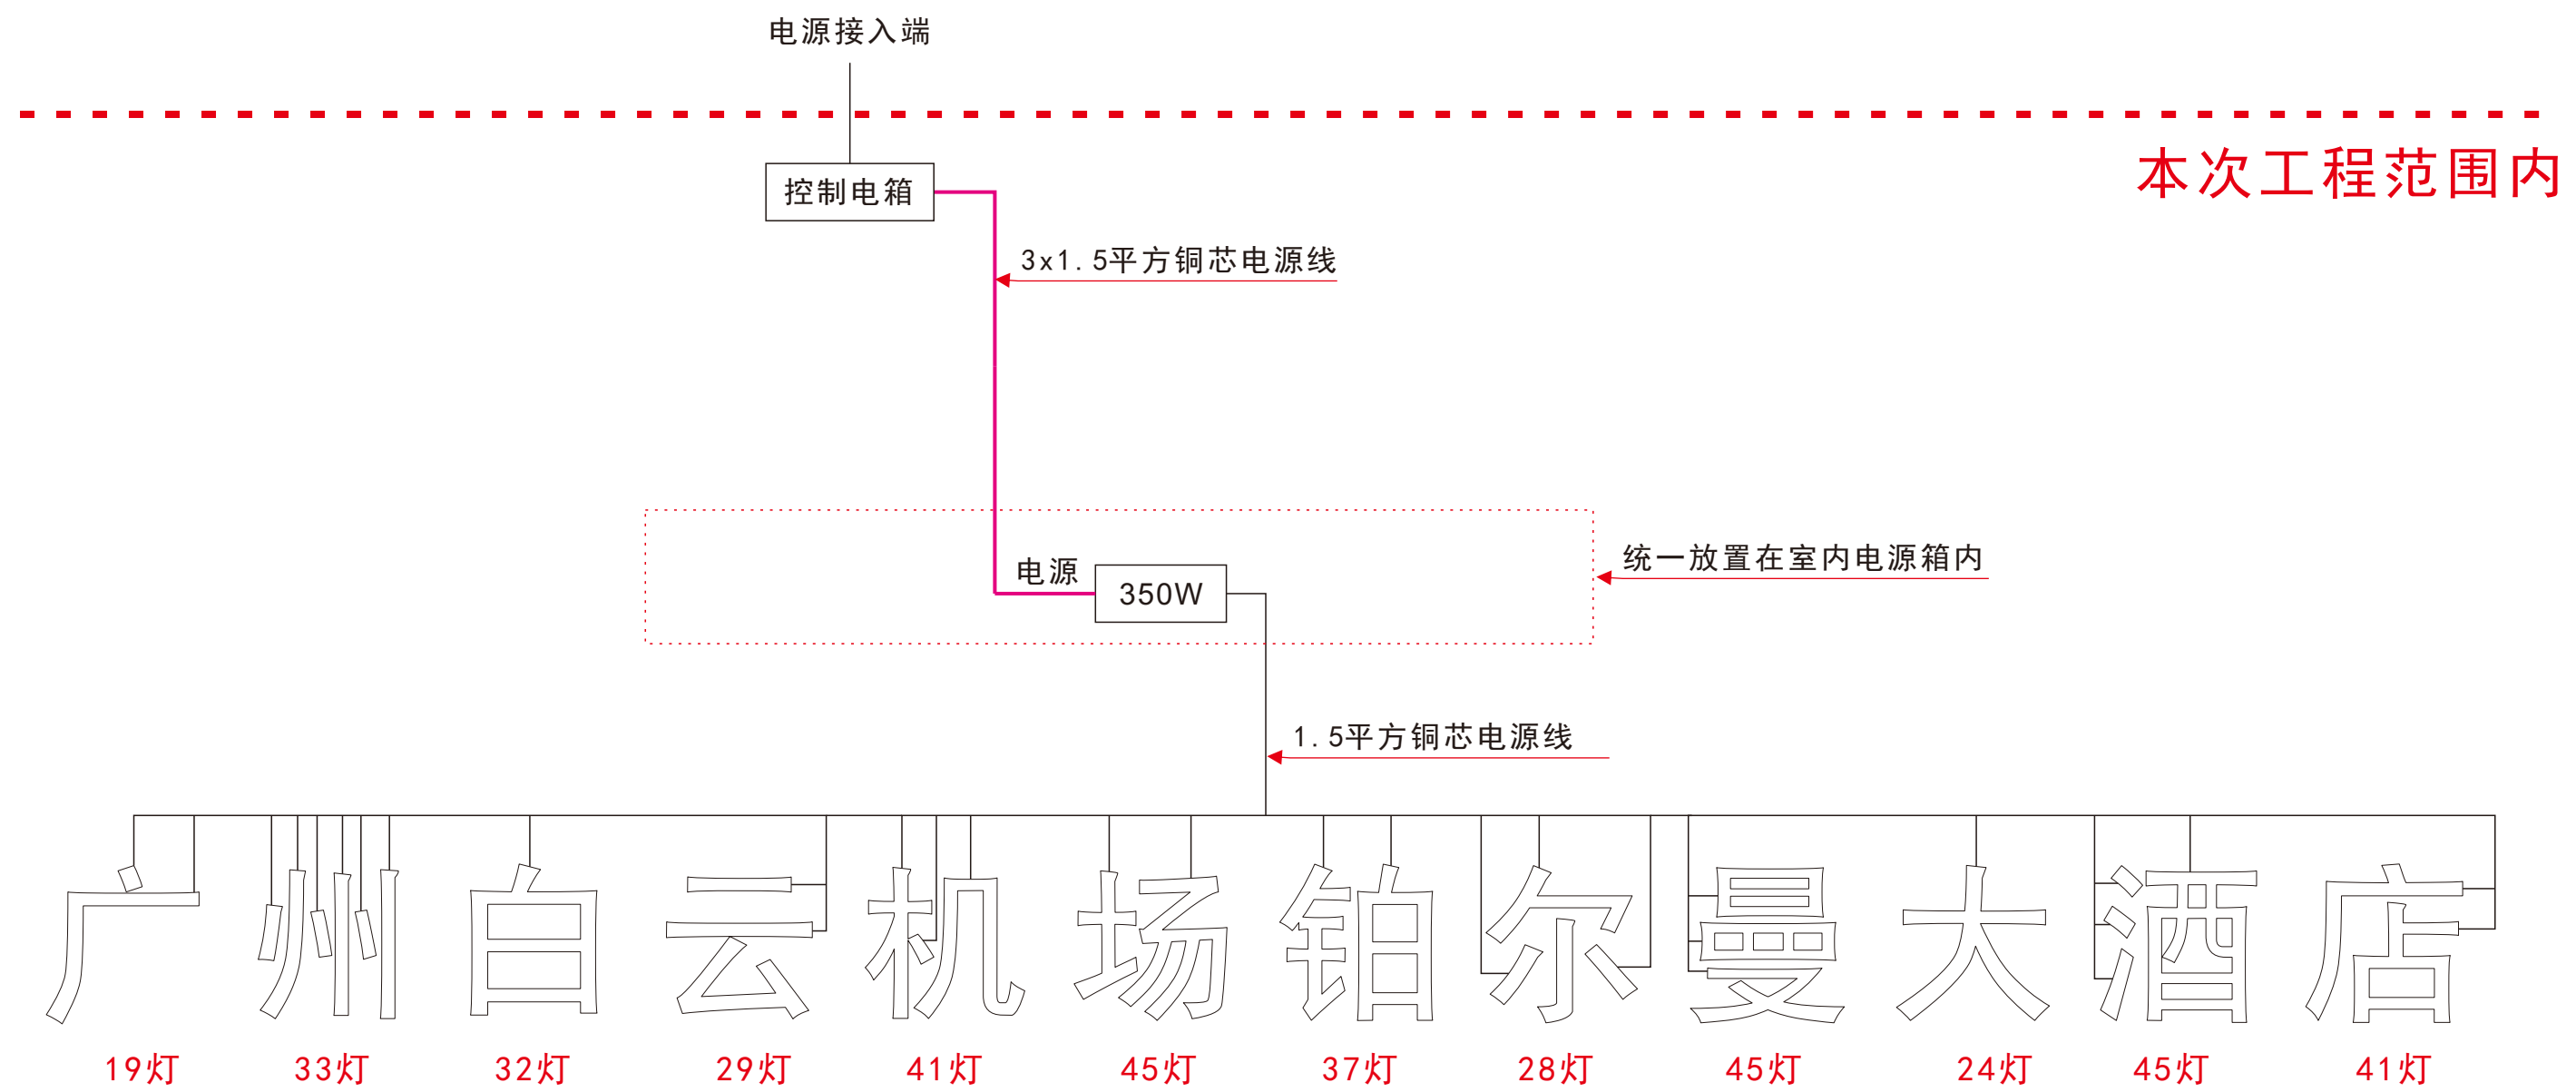


注：LED灯数量仅供参考，以实际施工为准

6. 西北角：Pullman Hotels

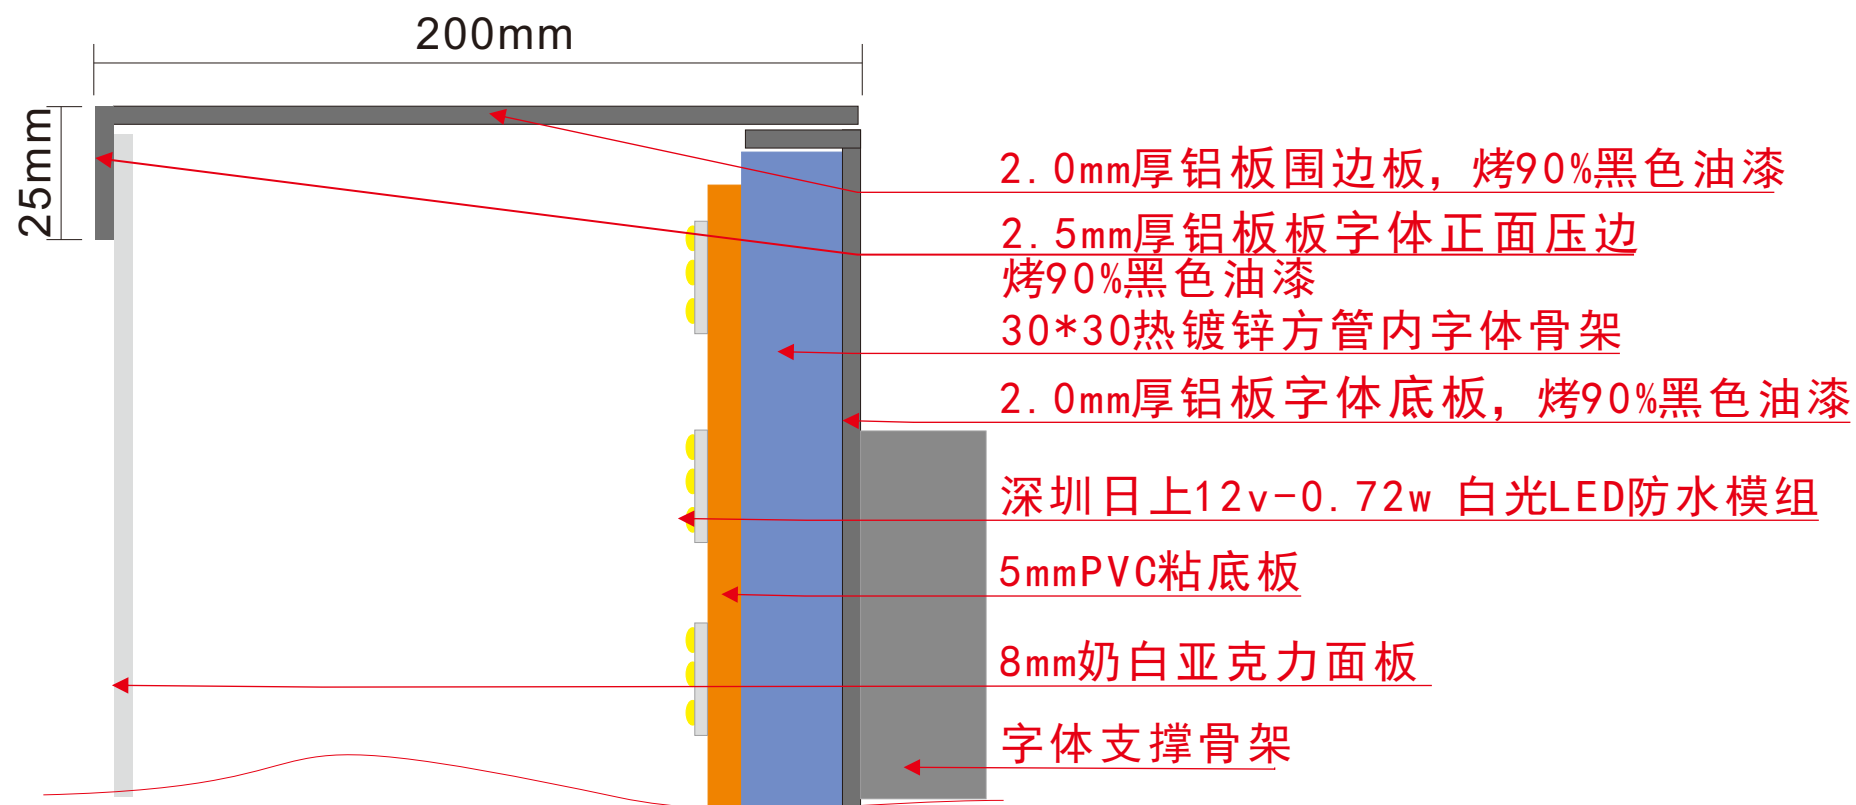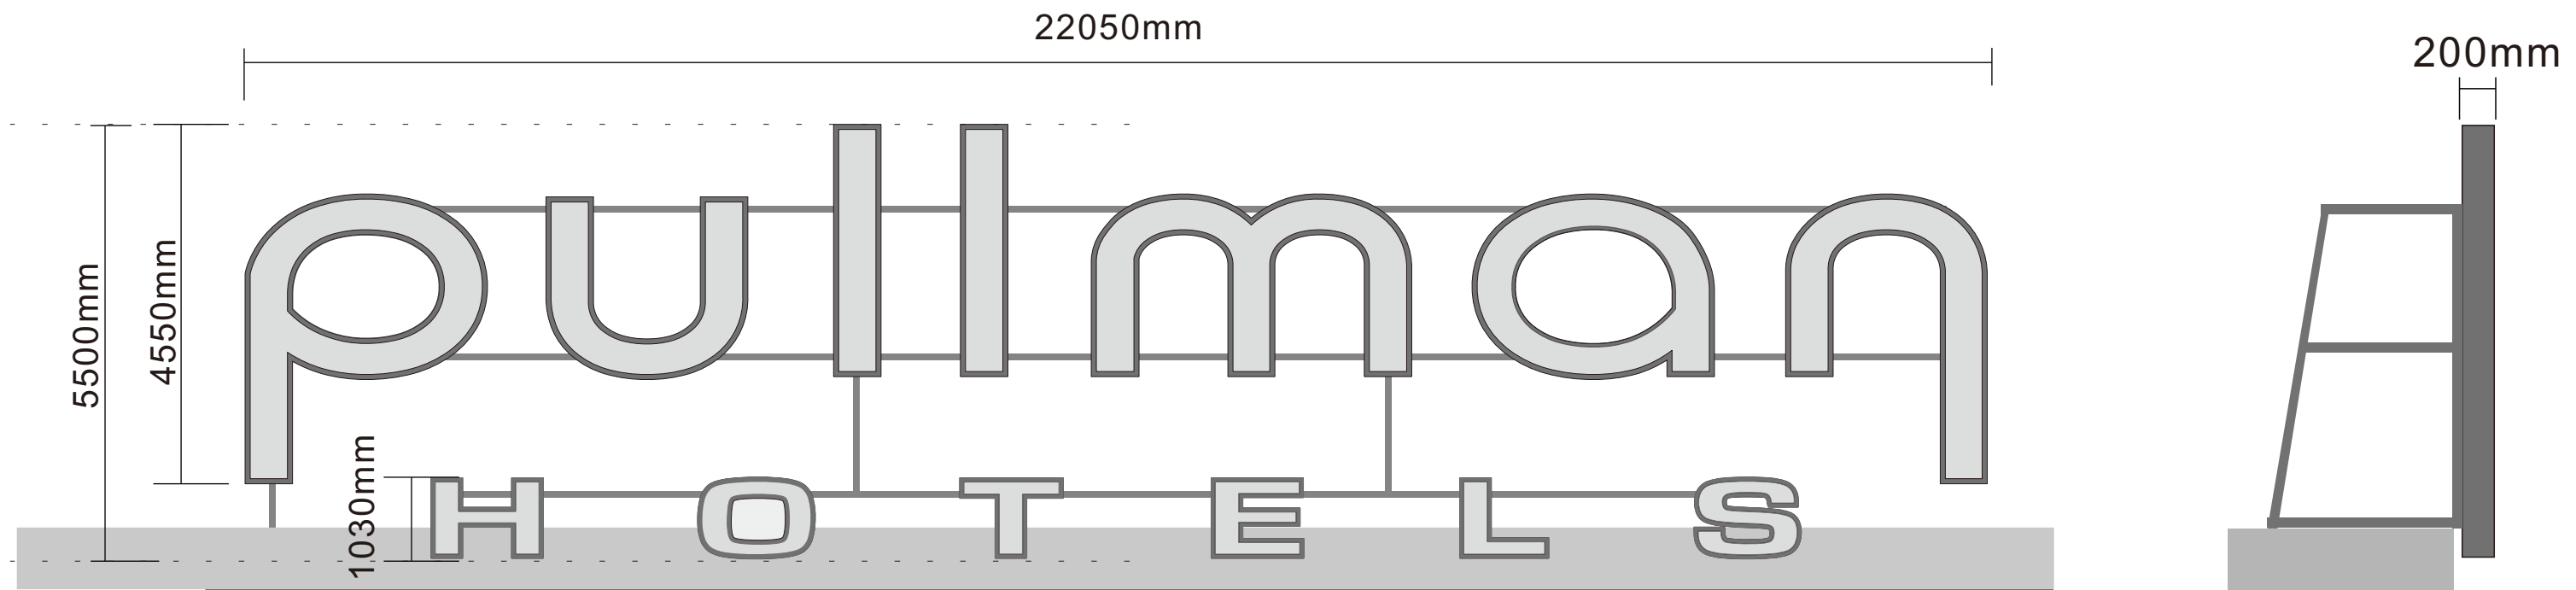




注：字体表面照度达到3000-3200Lux

Pullman Hotels接线示意图 (西北角)

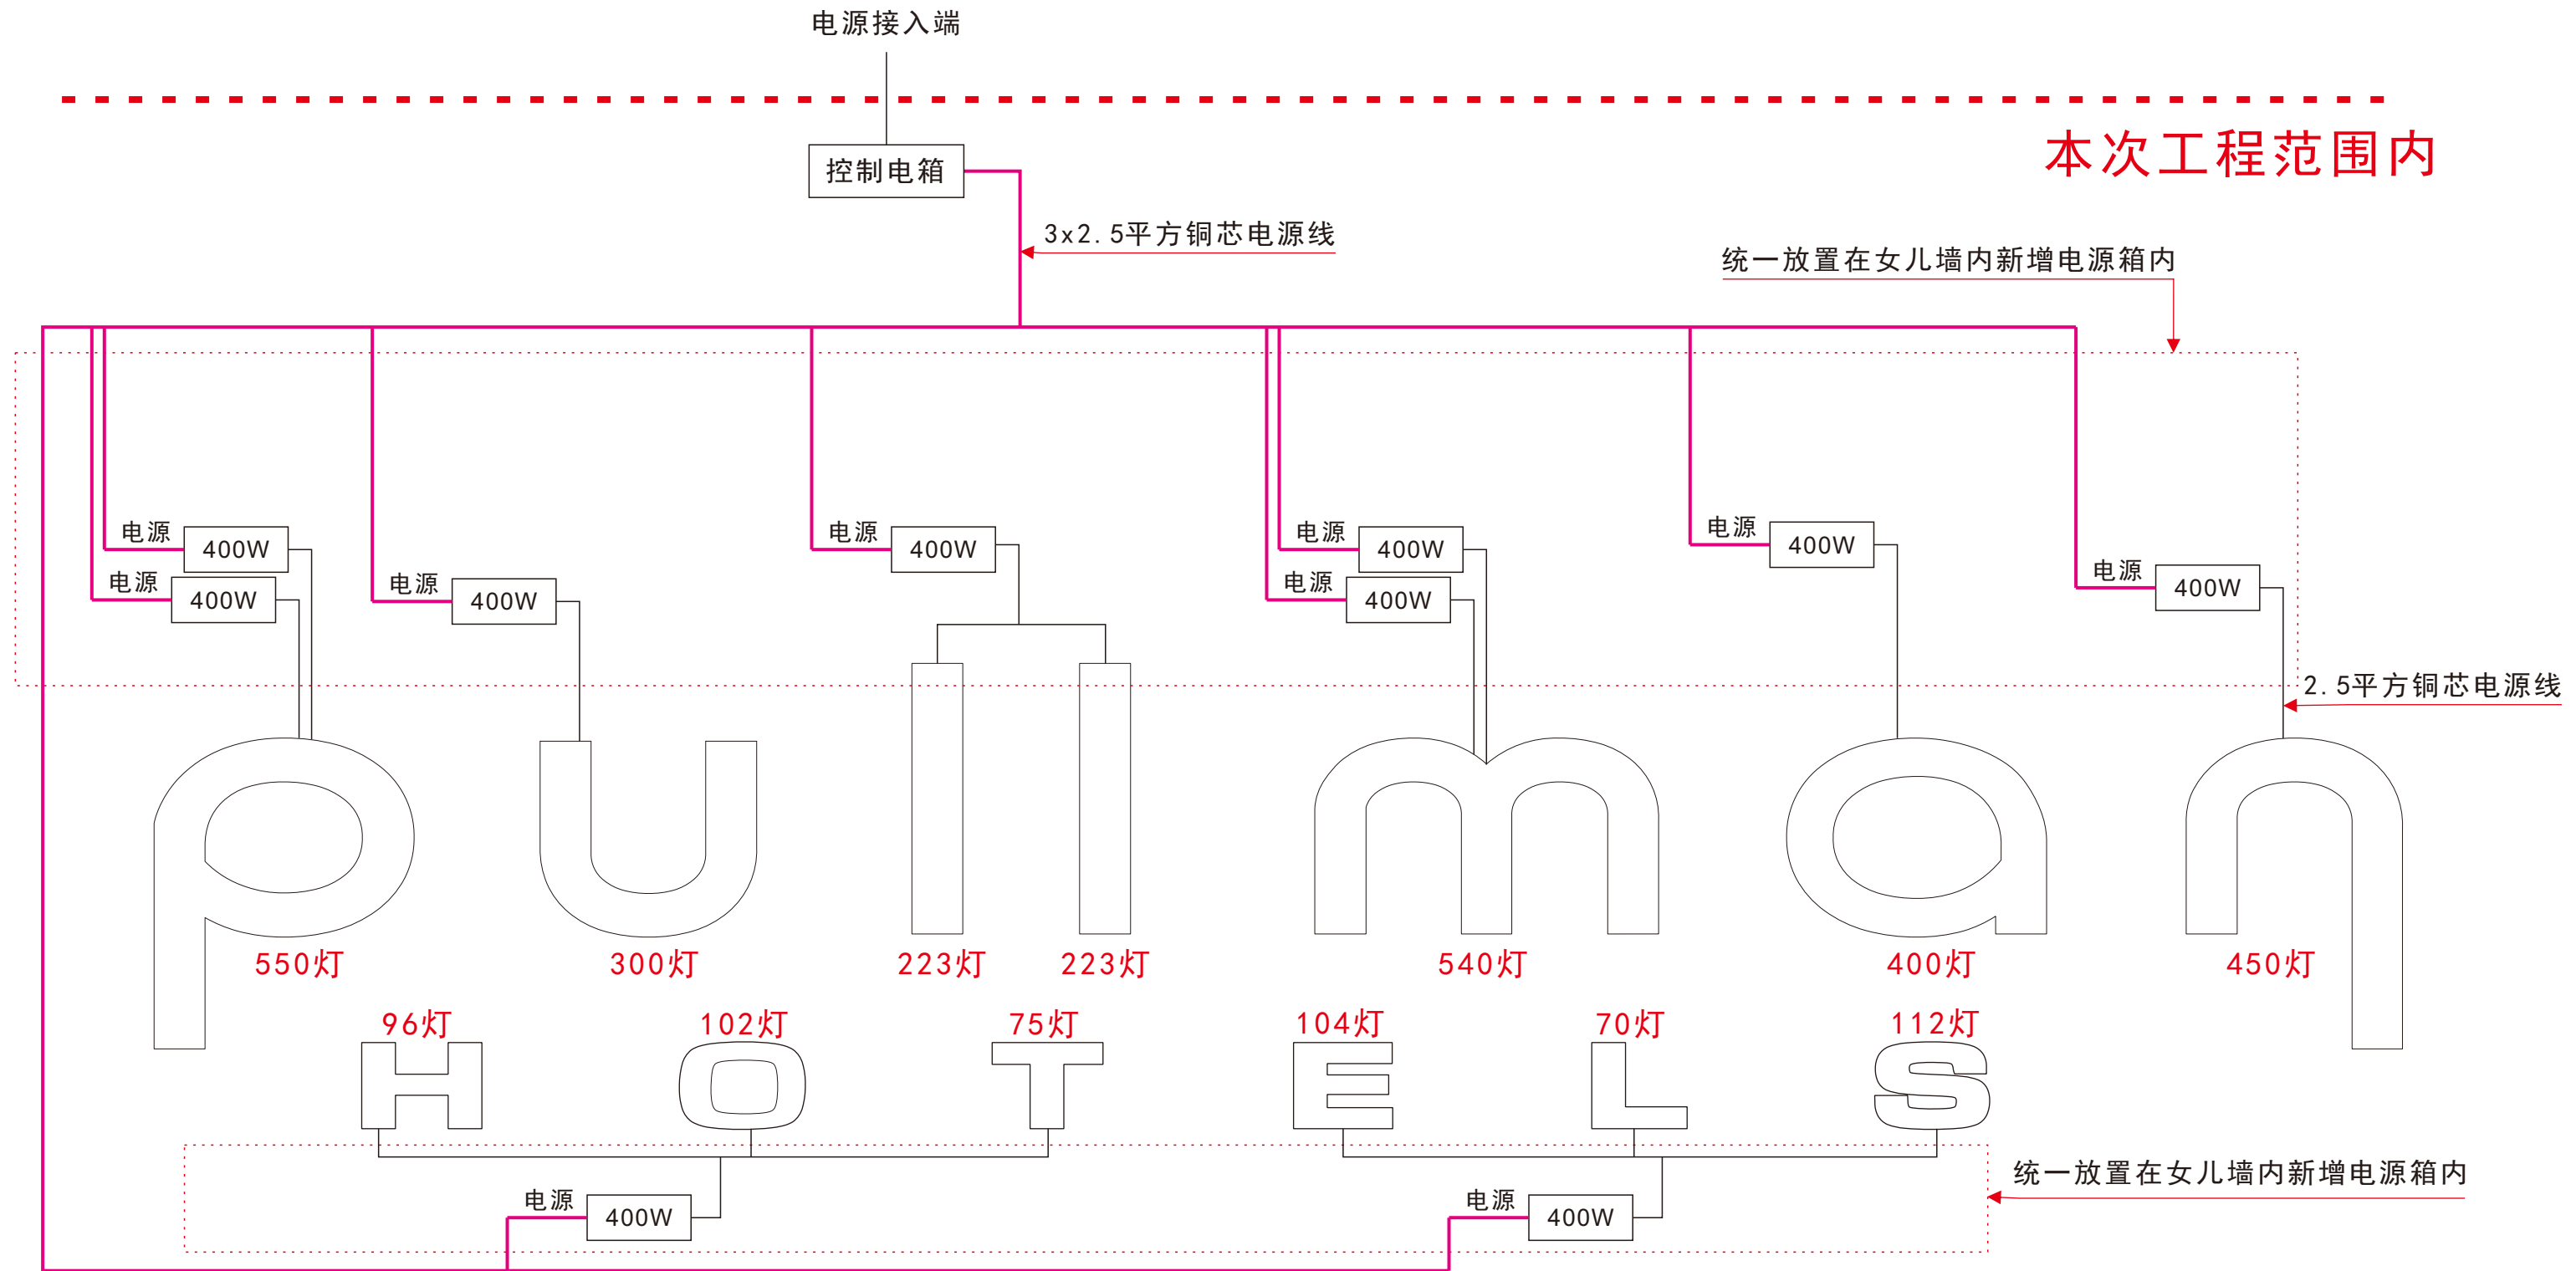


注：LED灯数量仅供参考，以实际施工为准

7. 东北角：铂尔曼

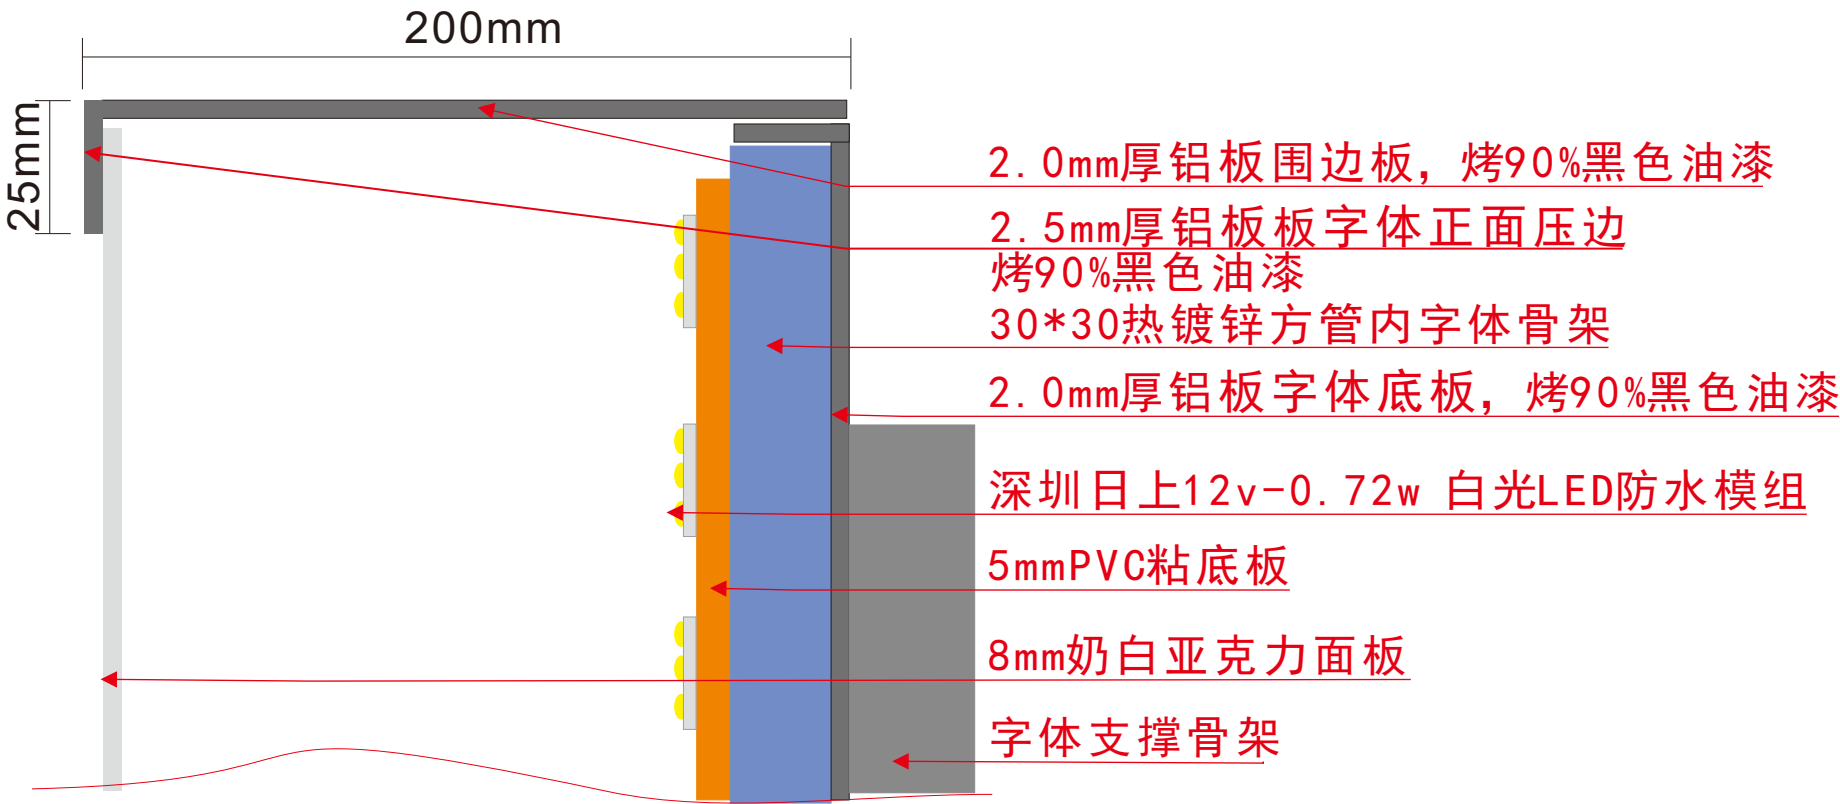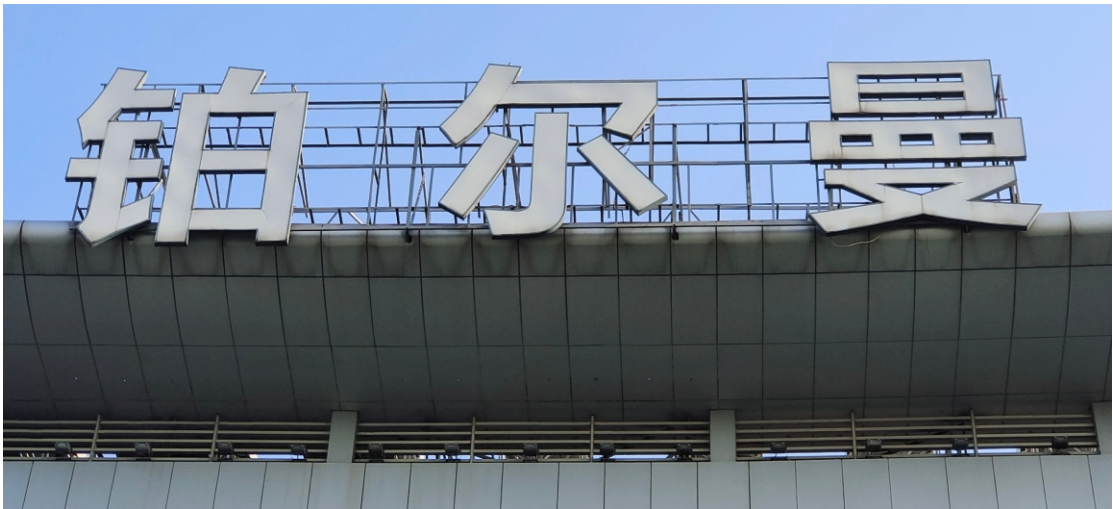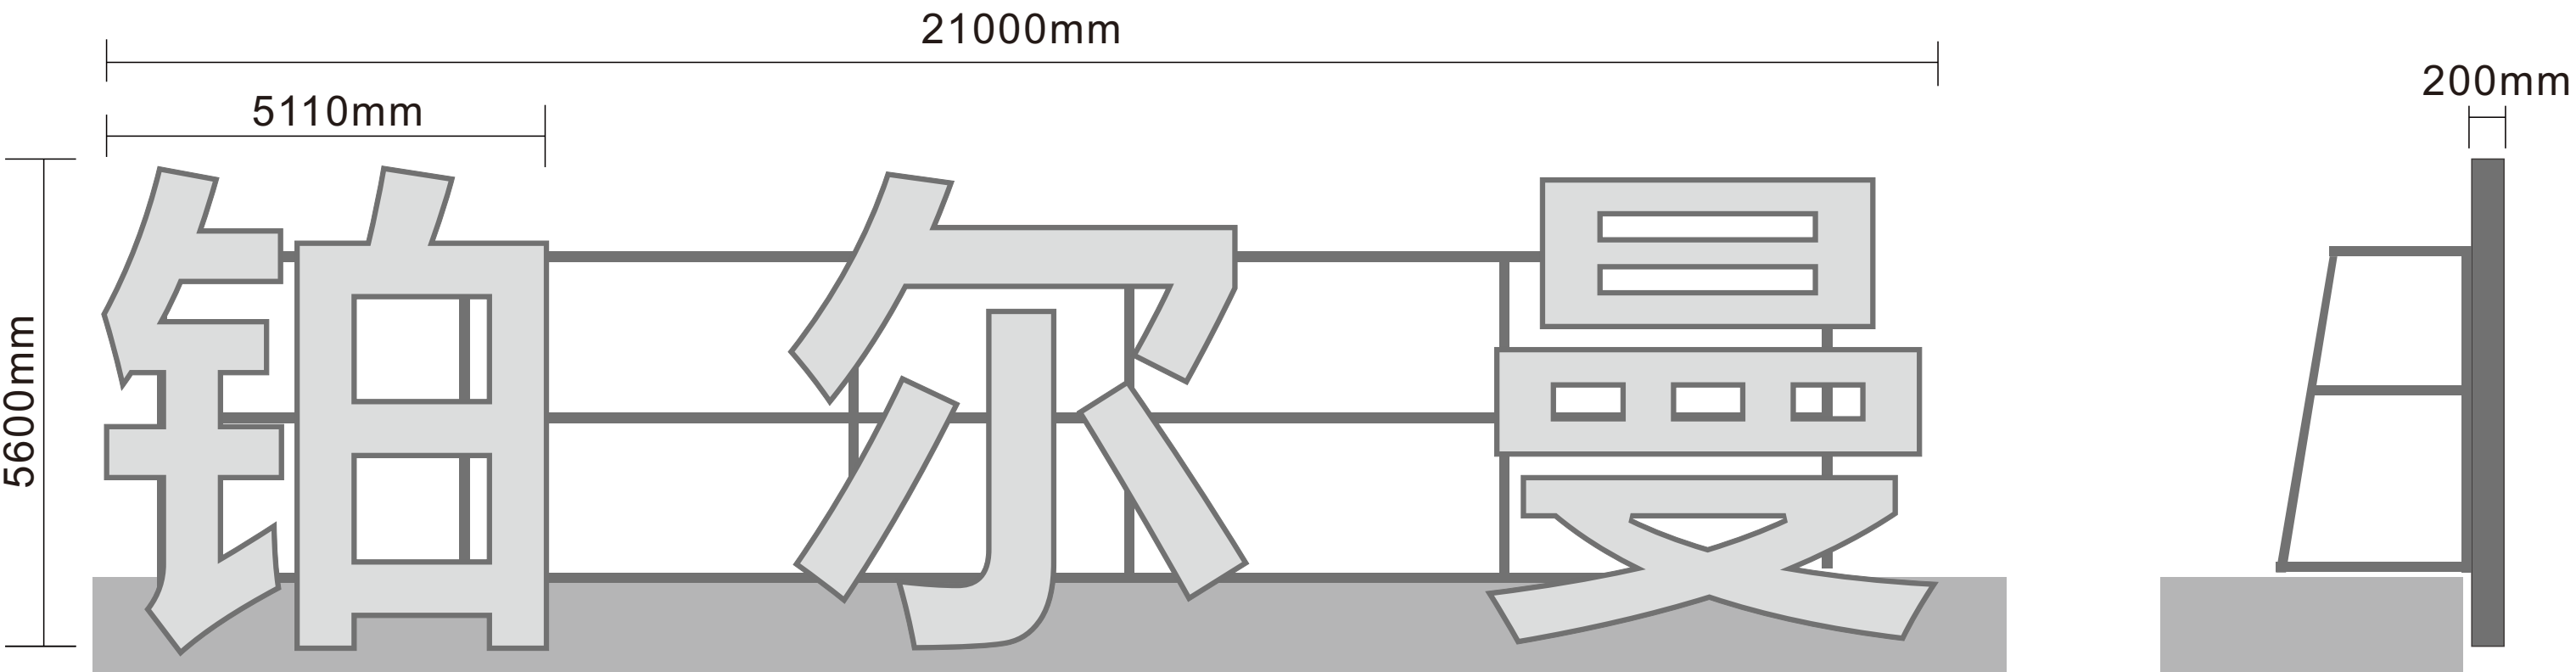

注：字体表面照度达到3000-3200Lux

铂尔曼接线示意图 (东北角)

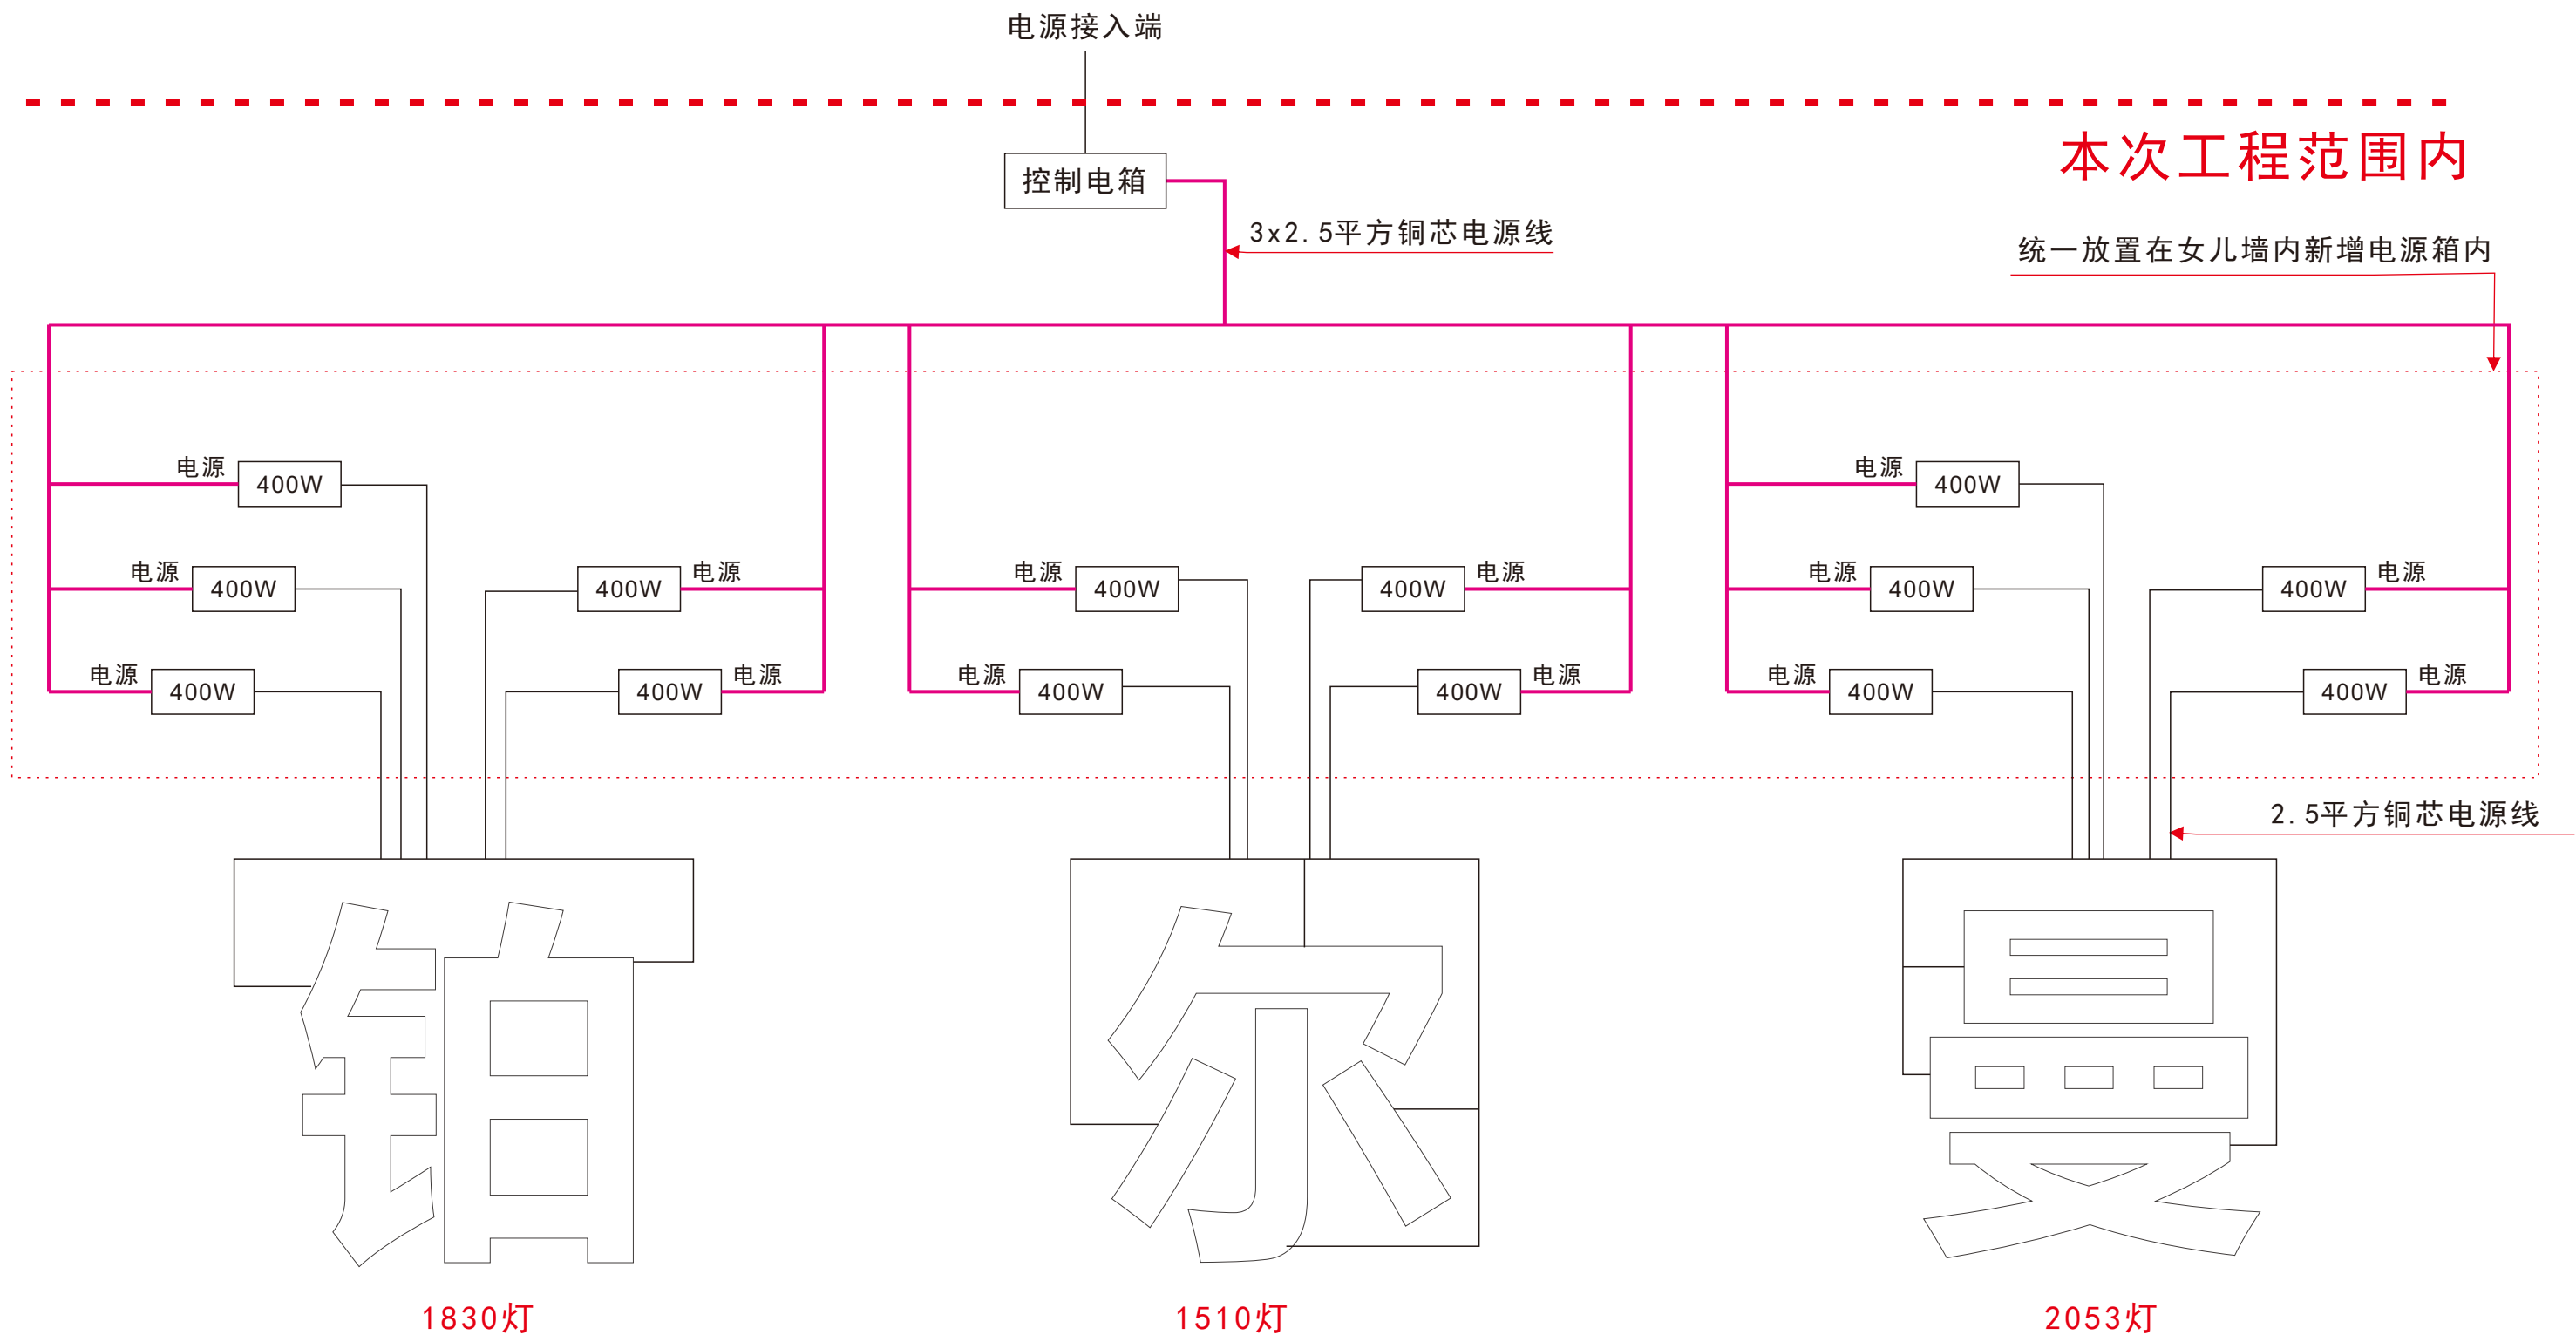

注：LED灯数量仅供参考，以实际施工为准