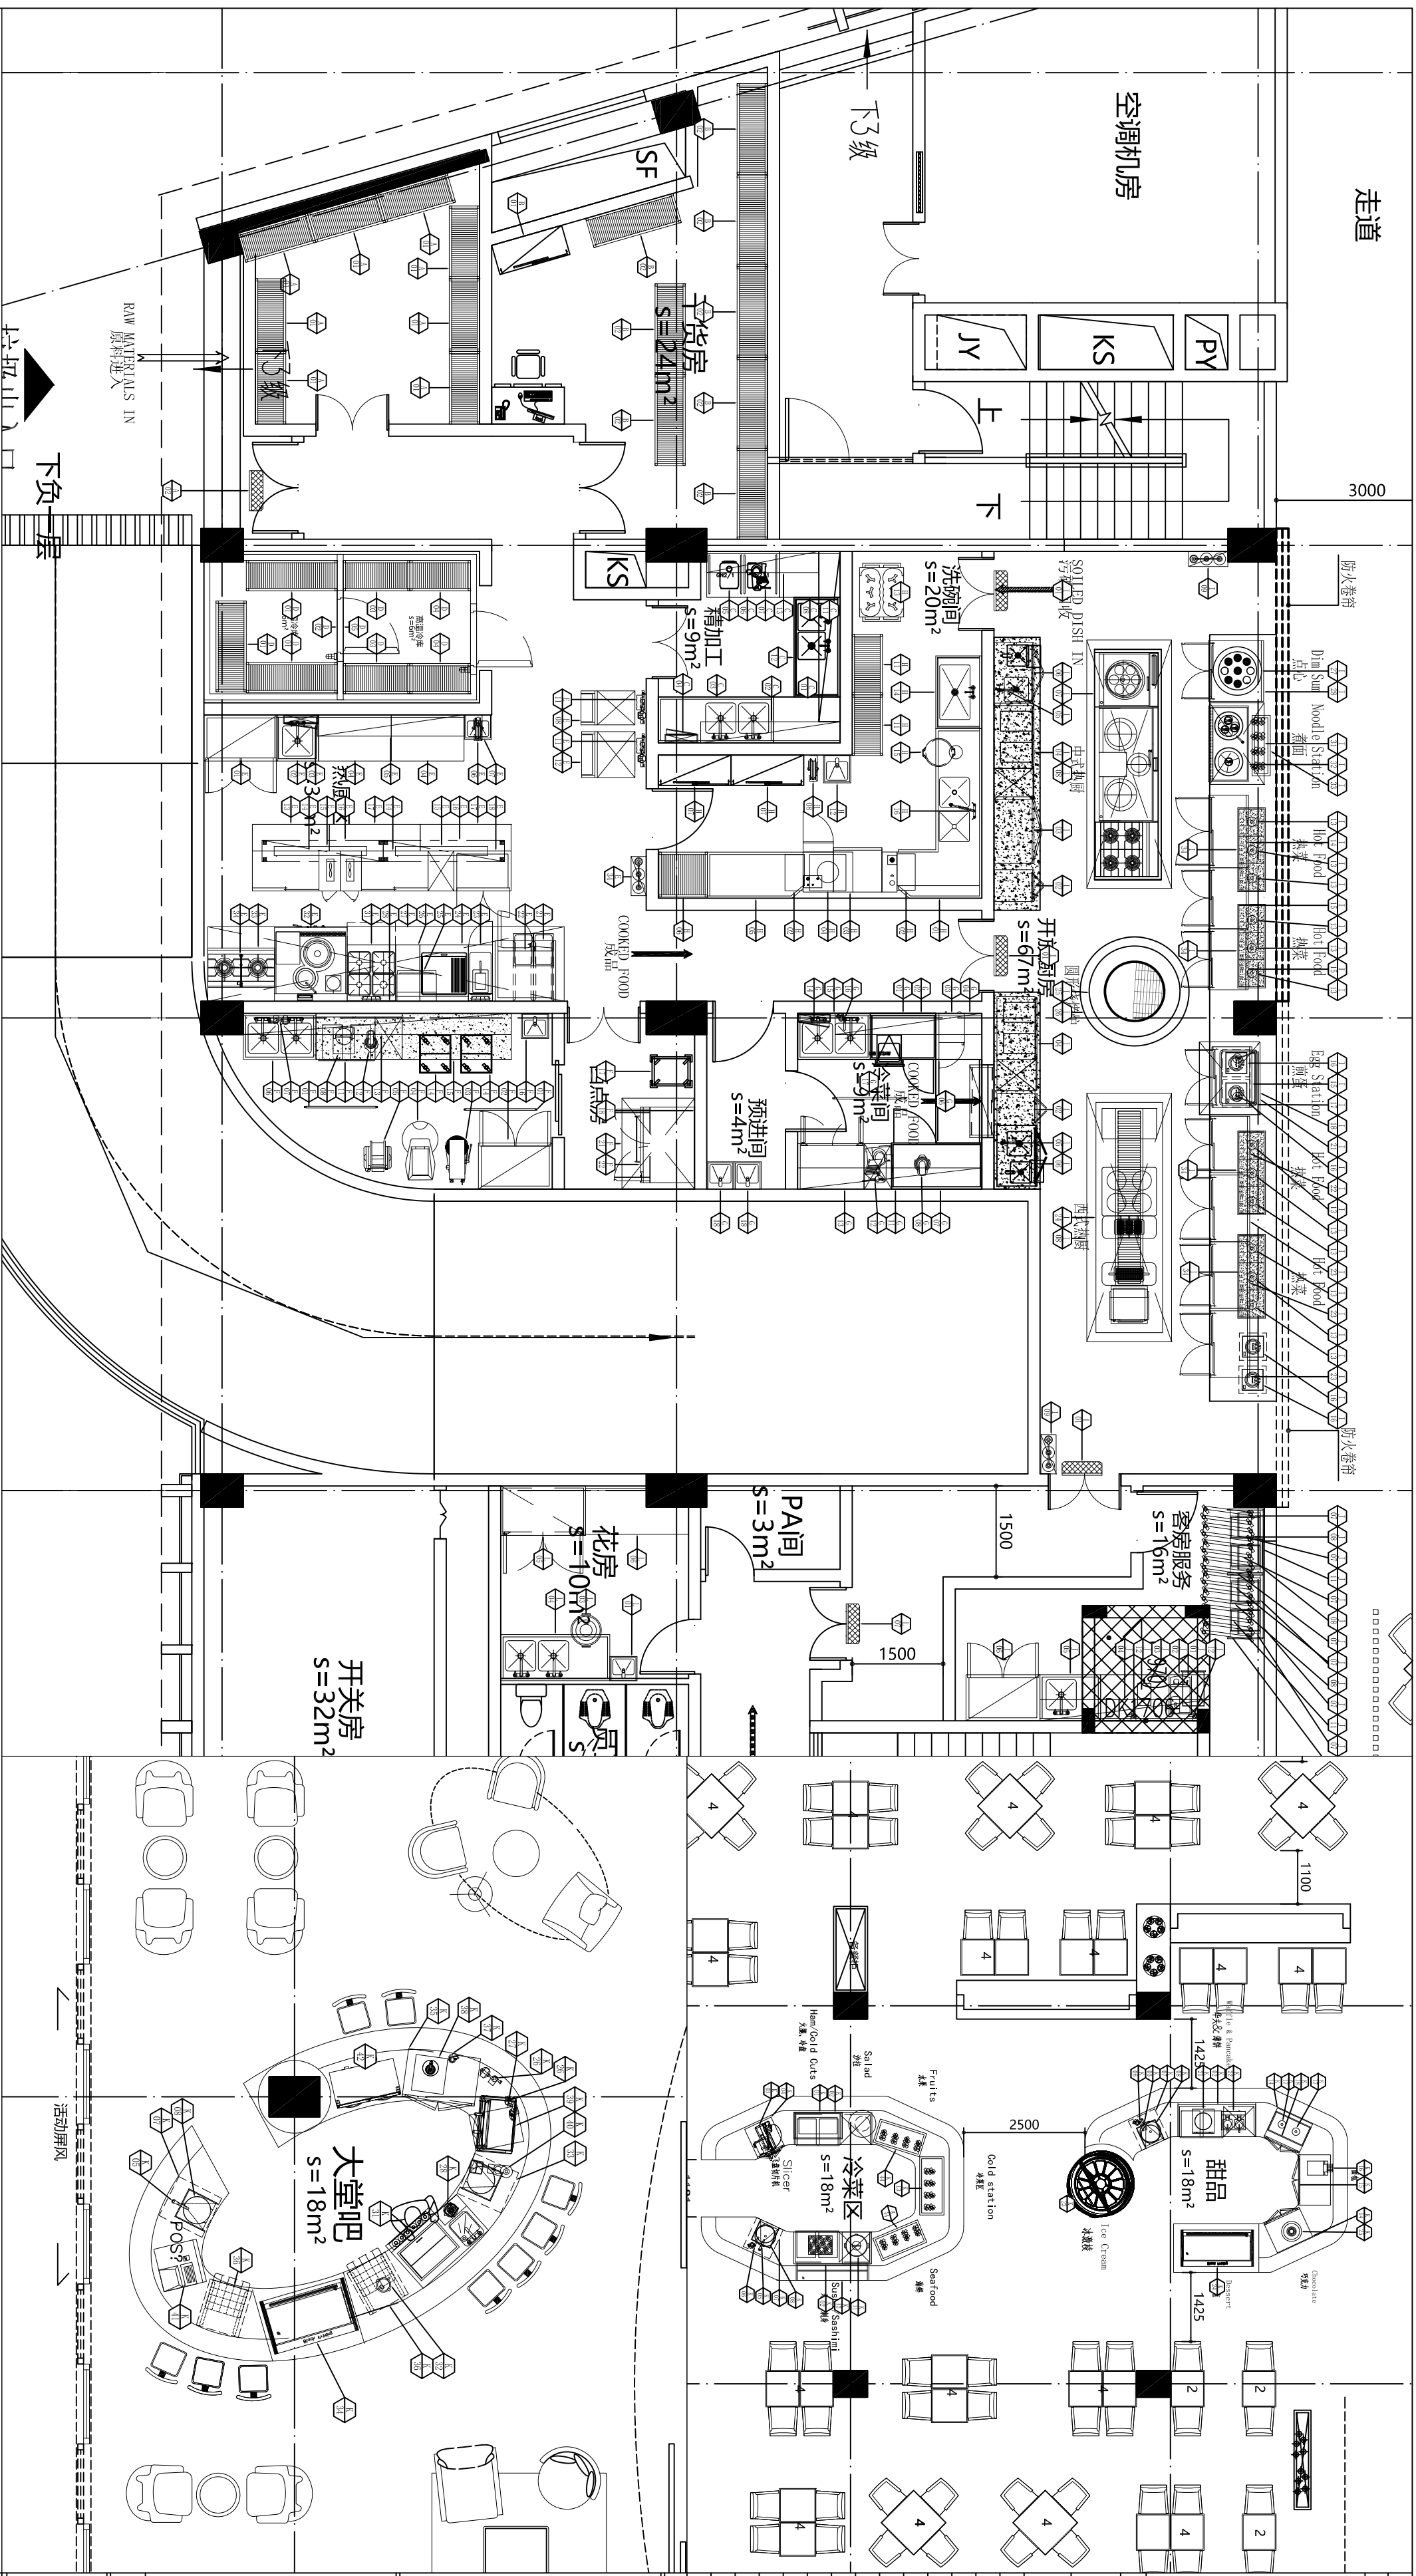


[illegible]

| 修订  |       | REVISION |  |
|-----|-------|----------|--|
| 次数  | 日期    | 备注       |  |
| NO. | DATE  | NOTES    |  |
| -   | ..... | 初步设计方案   |  |
| 1   |       |          |  |
| 2   |       |          |  |
|            |             |
|------------|-------------|
| 项目 PROJECT | 诺富特酒店首层大堂后厨 |
|------------|-------------|

厨房设备平面布置图

|     |    |           |     |   |                  |
|-----|----|-----------|-----|---|------------------|
| K06 | 1  | 四门刀架冷柜    | K01 | 1 | 冻库               |
| J07 | 6  | 侧开门下卧式冷冻柜 | K02 | 3 | 四抽脚踏冷高温柜         |
| J08 | 4  | 不锈钢电炊锅箱   | K03 | 1 | 12P 手抽式切片机       |
| J09 | 0  | 电蒸锅       | K04 | 1 | 双门工作柜/门柜         |
| J10 | 0  | 保温箱       | K05 | 3 | 馒头发酵车            |
| J11 | 0  | 保温箱       | K06 | 2 | 豆浆搅拌机/杀菌锅(无蒸汽保温) |
| J12 | 2  | 脚踏式切刀切菜器  | K07 | 3 | 垃圾粉碎机            |
| 资料  | 资料 |           | K08 | 3 | 馒头发气盒            |
|     |    |           | K09 | 0 | 馒头发气盒            |
|     |    |           | K10 | 0 | 电蒸锅              |
|     |    |           | K11 | 1 | 电炖锅              |
|     |    |           | K12 | 1 | 寿司展示柜            |
|     |    |           | K13 | 1 | 冰盒               |
|     |    |           | K14 | 2 | 双门工作柜/门柜(台下式)    |
|     |    |           | K15 | 1 | 双门工作柜/门柜(台下式)    |
|     |    |           | K16 | 1 | 馒头蒸车             |
|     |    |           | K17 | 2 | 切肉食物切割机          |
|     |    |           | K18 | 0 | 电热水壶             |
|     |    |           | K19 | 0 | 电蒸锅              |
|     |    |           | K20 | 0 | 电蒸锅              |
|     |    |           | K21 | 1 | 单头煎锅(可用煎D)       |
|     |    |           | K22 | 1 | 双头中心炉            |
|     |    |           | K24 | 1 | 冰柜/电炊柜           |
|     |    |           | K24 | 1 | 煎肉展示柜            |
|     |    |           | K25 | 1 | 巧克力喷泉            |

| 设 备 清 单 |                                  |
|---------|----------------------------------|
| 规格、数量   | 名称                               |
| 606     | 1 挂墙式风柜                          |
| 607     | 1 挂墙式风柜(带风压管及风管) (350×260×1300H) |
| 608     | 1 挂墙式风柜(带风压管及风管) (4748×244×s)    |
| 609     | 1 吊钩式风柜                          |
| 610     | 1 吊钩式风柜                          |
| 611     | 1 吊钩式风柜(带风压管及风管) (350×260×1300H) |
| 612     | 1 吊钩式风柜(带风压管及风管) (4748×244×s)    |
| 613     | 1 吊钩式风柜                          |
| 614     | 2 吊钩式风柜                          |
| 615     | 2 吊钩式风柜                          |
| 616     | 2 吊钩式风柜                          |
| 617     | 1 吊钩式风柜                          |
| 618     | 1 吊钩式风柜                          |
|     |   |                                 |  |
|-----|---|---------------------------------|--|
| E05 | 1 | 排油龙头                            |  |
| E06 | 1 | 排油龙头                            |  |
| E07 | 1 | 放油机(带放油龙头)(重量约:1350/650/1300kg) |  |
| E08 | 1 | 1. 垃圾吊(额定起重力:2t/4kg/24h*5)      |  |
| E09 | 0 | 吊钩                              |  |
| E10 | 0 | 吊钩                              |  |
| E11 | 0 | 吊钩                              |  |
| E12 | 1 | 吊钩(额定起重力:200kg/24h*5)           |  |
| E13 | 1 | 吊钩(额定起重力:200kg/24h*5)           |  |
| E14 | 2 | 吊钩(额定起重力:200kg/24h*5)           |  |
| E15 | 2 | 吊钩(额定起重力:200kg/24h*5)           |  |
| E16 | 2 | 吊钩(额定起重力:200kg/24h*5)           |  |
| E17 | 2 | 吊钩(额定起重力:200kg/24h*5)           |  |
| E18 | 1 | 吊钩(额定起重力:200kg/24h*5)           |  |
| E19 | 0 | 吊钩                              |  |
| E20 | 0 | 吊钩                              |  |
| E21 | 1 | 吊钩(额定起重力:200kg/24h*5)           |  |
| E22 | 1 | 吊钩(额定起重力:200kg/24h*5)           |  |
| E23 | 1 | 吊钩(额定起重力:200kg/24h*5)           |  |
| E24 | 1 | 吊钩(额定起重力:200kg/24h*5)           |  |
| E25 | 1 | 吊钩(额定起重力:200kg/24h*5)           |  |
| E26 | 1 | 吊钩(额定起重力:200kg/24h*5)           |  |
| E27 | 1 | 吊钩(额定起重力:200kg/24h*5)           |  |
| E28 | 1 | 吊钩(额定起重力:200kg/24h*5)           |  |
| E29 | 0 | 吊钩                              |  |
| E30 | 0 | 吊钩                              |  |
| E31 | 1 | 吊钩(额定起重力:200kg/24h*5)           |  |
| E32 | 1 | 吊钩(额定起重力:200kg/24h*5)           |  |
| E33 | 1 | 吊钩(额定起重力:200kg/24h*5)           |  |
| E34 | 1 | 吊钩(额定起重力:200kg/24h*5)           |  |
| E35 | 1 | 吊钩(额定起重力:200kg/24h*5)           |  |
| E36 | 1 | 吊钩(额定起重力:200kg/24h*5)           |  |
| E37 | 1 | 吊钩(额定起重力:200kg/24h*5)           |  |
| E38 | 1 | 吊钩(额定起重力:200kg/24h*5)           |  |
| E39 | 1 | 吊钩(额定起重力:200kg/24h*5)           |  |
| E40 | 2 | 吊钩(额定起重力:200kg/24h*5)           |  |

|     |   |             |
|-----|---|-------------|
| F02 | 1 | 四门助力双座豪华型   |
| F03 | 1 | 双座豪华型       |
| F04 | 1 | 双座和四座       |
| F05 | 1 | 四座豪华型       |
| F06 | 1 | 双座豪华型       |
| F07 | 1 | 双座豪华型       |
| F08 | 1 | 双座豪华型       |
| F09 | 0 | 双座豪华型       |
| F10 | 0 | 双座豪华型       |
| F11 | 1 | 四座豪华型       |
| F12 | 1 | 4.5升六缸涡轮增压型 |
| F13 | 1 | 四座豪华型       |
| F14 | 2 | 四座豪华型       |
| F15 | 1 | 六缸涡轮增压型     |
| F16 | 1 | 六缸涡轮增压型     |
| F17 | 1 | 六缸涡轮增压型     |
| F18 | 0 | 六缸涡轮增压型     |
| F19 | 0 | 六缸涡轮增压型     |
| F20 | 0 | 六缸涡轮增压型     |
| F21 | 1 | 六缸涡轮增压型     |
| F22 | 1 | 六缸涡轮增压型     |

|        |   |                 |                     |
|--------|---|-----------------|---------------------|
| G12    | 1 | 10 <sup>3</sup> | 密封工机                |
| G13    | 1 | 8               | 双门平衡门               |
| G14    | 1 | 10 <sup>3</sup> | 带顶门升降梯(KD型刀闸梯)      |
| G15    | 1 | 2               | 双级密封                |
| G16    | 1 | 2               | 双级密封及垂直密封板密封(不充不卸)  |
| G17    | 1 | 2               | 垂直密封及密封             |
| G18    | 2 | 2               | 双手垂直密封板密封           |
| 液动阀    |   |                 |                     |
| H01    | 1 | 1               | 气型密封旁通板             |
| H02    | 1 | 2               | 排气阀                 |
| H03    | 1 | 1               | 自动调压式液动阀(直动型)       |
| H04    | 1 | 1               | 排气阀                 |
| H05    | 1 | 1               | 排气阀                 |
| H06    | 1 | 1               | 垂直密封板密封             |
| H07    | 2 | 2               | 双级密封及密封板            |
| H08    | 1 | 1               | 双级密封                |
| H09    | 0 | 0               | 双级密封                |
| H10    | 0 | 0               | 后壳密封                |
| H11    | 2 | 2               | 后壳密封(KD型)           |
| H12    | 1 | 1               | 双手垂直密封板密封           |
| H13    | 1 | 1               | 双级密封                |
| H14    | 1 | 1               | 双级密封板               |
| H15    | 1 | 20              | 垂直密封板及垂直密封板密封(不充不卸) |
| H16    | 1 | 1               | 垂直密封板密封             |
| 密封式液动阀 |   |                 |                     |
| I01    | 3 | 3               | 密封式液动阀              |
| I02    | 2 | 2               | 密封工机                |
| I03    | 1 | 1               | 双门工机密封工机(不充不卸)      |
| I04    | 2 | 2               | 密封式液动密封板            |
| I05    | 2 | 2               | 垂直密封板密封             |
| I06    | 2 | 2               | 垂直密封板密封             |
| I07    | 1 | 1               | 密封式液动密封工机           |
| I08    | 1 | 1               | 密封式液动密封工机           |

|      |    |                  |
|------|----|------------------|
| 108  | 2  | 消防式滅火器及滅火器打      |
| 109  | 2  | 滅火系統             |
| 110  | 0  | 防盜編號             |
| 111  | 0  | 防盜編號             |
| 112  | 0  | 防盜編號             |
| 113  | 12 | 防盜及防盜打(本地分)      |
| 114  | 1  | 防盜及防盜打(本地分)      |
| 115  | 3  | 輸入式滅火器打(本地分)     |
| 116  | 4  | 輸入式滅火器打(本地分)     |
| 117  | 1  | 裝飾型消防滅火器打        |
| 118  | 1  | 日式滅火器及滅火器打       |
| 119  | 0  | 防盜編號             |
| 120  | 0  | 防盜編號             |
| 121  | 1  | 消防式滅火器及滅火器打      |
| 122  | 1  | 消防式滅火器及滅火器打      |
| 123  | 3  | 滅火器及滅火器打(本地分)    |
| 124  | 1  | 滅火器及滅火器打(本地分)    |
| 125  | 1  | 消防式滅火器打          |
| 126  | 1  | 消防式滅火器打          |
| 127  | 1  | 消防式滅火器及滅火器打      |
| 128  | 1  | 消防式滅火器及滅火器打      |
| 129  | 0  | 防盜編號             |
| 130  | 0  | 防盜編號             |
| 131  | 1  | 消防式滅火器及滅火器打      |
| 132  | 1  | 消防式滅火器及滅火器打(本地分) |
| 133  | 1  | 輸入式滅火器及滅火器打(本地分) |
| 134  | 4  | 防盜編號             |
| 交易程序 |    |                  |
| 135  | 1  | 即時式滅火器打          |
| 136  | 1  | 工作式滅火器打          |
| 137  | 1  | 消防式滅火器打(本地分)     |
| 138  | 1  | 消防式滅火器打(本地分)     |
|       |   |              |
|-------|---|--------------|
| J06   | 1 | 四门身冷板散热器     |
| J07   | 8 | 侧围下翻边压条      |
| J08   | 4 | 不锈钢侧吸盘       |
| J09   | 0 | 后客舱号         |
| J10   | 0 | 后客舱号         |
| J11   | 0 | 后客舱号         |
| J12   | 2 | 侧围前门防撞条      |
| 部品、资料 |   |              |
| K01   | 1 | 流板           |
| K02   | 3 | 侧围前行李盒盖面板    |
| K03   | 1 | 12寸排风叶片      |
| K04   | 1 | 双门行李架(主)     |
| K05   | 1 | 带吸龙龙         |
| K06   | 2 | 后座板行李架固定板(主) |
| K07   | 3 | 后座板行李架固定板(主) |
| K08   | 2 | 后座板行李架固定板(主) |
| K09   | 0 | 后座板行李架固定板(主) |
| K10   | 0 | 后座板行李架固定板(主) |
| K11   | 1 | 后座板行李架固定板(主) |
| K12   | 1 | 后座板行李架固定板(主) |
| K13   | 1 | 后座板行李架固定板(主) |
| K14   | 2 | 后座板行李架固定板(主) |
| K15   | 1 | 后座板行李架固定板(主) |
| K16   | 1 | 后座板行李架固定板(主) |
| K17   | 2 | 后座板行李架固定板(主) |
| K18   | 0 | 后座板行李架固定板(主) |
| K19   | 0 | 后座板行李架固定板(主) |
| K20   | 0 | 后座板行李架固定板(主) |
| K21   | 1 | 后座板行李架固定板(主) |
| K22   | 1 | 后座板行李架固定板(主) |
| K23   | 1 | 后座板行李架固定板(主) |
| K24   | 1 | 后座板行李架固定板(主) |
| K25   | 1 | 后座板行李架固定板(主) |

|     |   |                          |
|-----|---|--------------------------|
| K26 | 2 | 脚踏车在柏油路面以时速43km/h(24m/s) |
| K27 | 1 | 脚踏车在柏油路面以时速43km/h(24m/s) |
| K28 | 1 | 脚踏车骑行                    |
| K29 | 0 | 脚踏车骑行                    |
| K30 | 0 | 脚踏车在柏油路面以时速43km/h(24m/s) |
| K31 | 1 | 脚踏车在柏油路面以时速43km/h(24m/s) |
| K32 | 1 | 脚踏车在柏油路面以时速43km/h(24m/s) |
| K33 | 1 | 脚踏车在柏油路面以时速43km/h(24m/s) |
| K34 | 1 | 脚踏车在柏油路面以时速43km/h(24m/s) |
